




- Festsetzungen**
1. Öffentliche Plätze mit unterschiedlichen Angeboten
 2. Verknüpfung wichtiger Orte durch öffentliche Wege
 3. Grüne Fugen entlang der Hauptwegebeziehungen
 4. Aufweitungen mit Ausblick am Schutterufer
 5. Grüne Höfe zwischen den Gebäuden
 6. Einfriedung der Privatgärten zu angrenzenden Flächen
 7. Erhalt der relevanten Bestandsbäume
 8. Entwicklung einer durchgehenden Baumallee in der Schwarzwaldstraße
 9. Ausreichend Stellplätzen gemäß Stellplatzschlüssel

- Legende**
- ←---→ Hauptwegebeziehungen
 - ←-----→ Wegebeziehungen
 - Plätze
 - öffentliche Grünflächen
 - privates Gemeinschaftsgrün
 - Privatgärten
 - Bestandsbaum
 - Baum Neupflanzung
 - Grenze öffentlich / private Flächen
 - Einfriedungen der Privatgärten

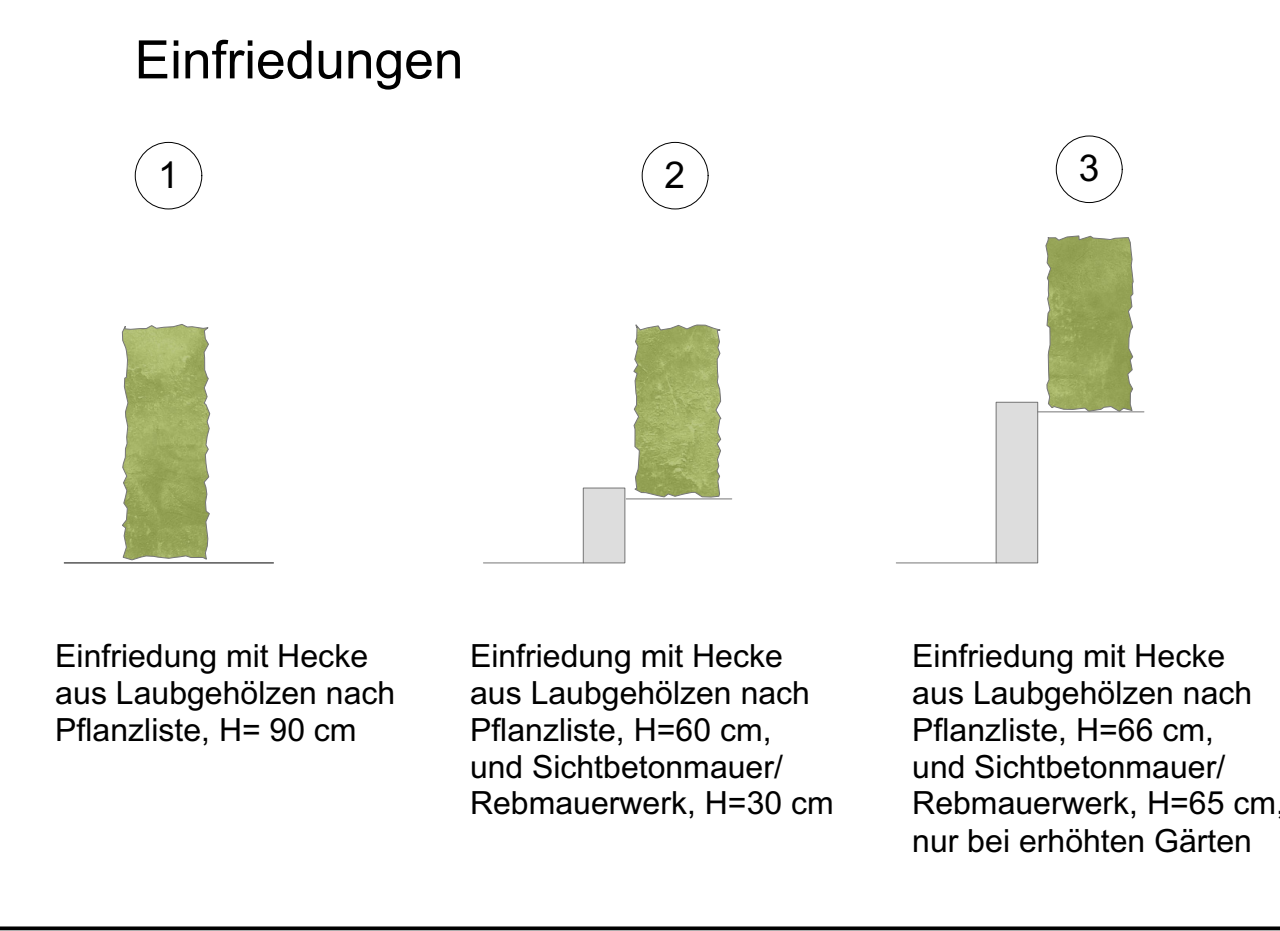

Lageplan öffentliche Freiflächen M 1:500

<p>Stadtverwaltung Lahr Stadtplanungsamt Schillerstraße 23, 77933 Lahr</p>	
<p>Auftraggeber: pp als Mörkestraße 1, 70178 Stuttgart</p>	<p>Maßnahme: Städtebaulicher Rahmenplan Kanadaring</p>
<p>Planbezeichnung: Freiflächenstrukturplan - Gesamtkonzept</p>	
<p>Plan / Bauwerk-Nr.:</p>	<p>Blatt Nr.:</p>
<p>Datum: 15.10.2015</p>	
<p>Maßstab: M 1:500</p>	<p>Längen M 1:</p>
<p>Höhen M 1:</p>	