


|   |  |
|---|--|
|   | <b>Abteilung Tiefbau</b><br><b>Rathausplatz 7</b><br><b>77933 Lahr</b> |
|   | <b>Fahrbahnsanierung Vogesenstraße,</b><br><b>Stadt Lahr</b>           |
| <b>Lageplan von Bauanfang bis Römerstraße, Plan 1</b> |  |
| <b>Anlage</b>   | <b>Maßstab 1 : 1250</b> <b>Datum 15.02.2016</b>                        |

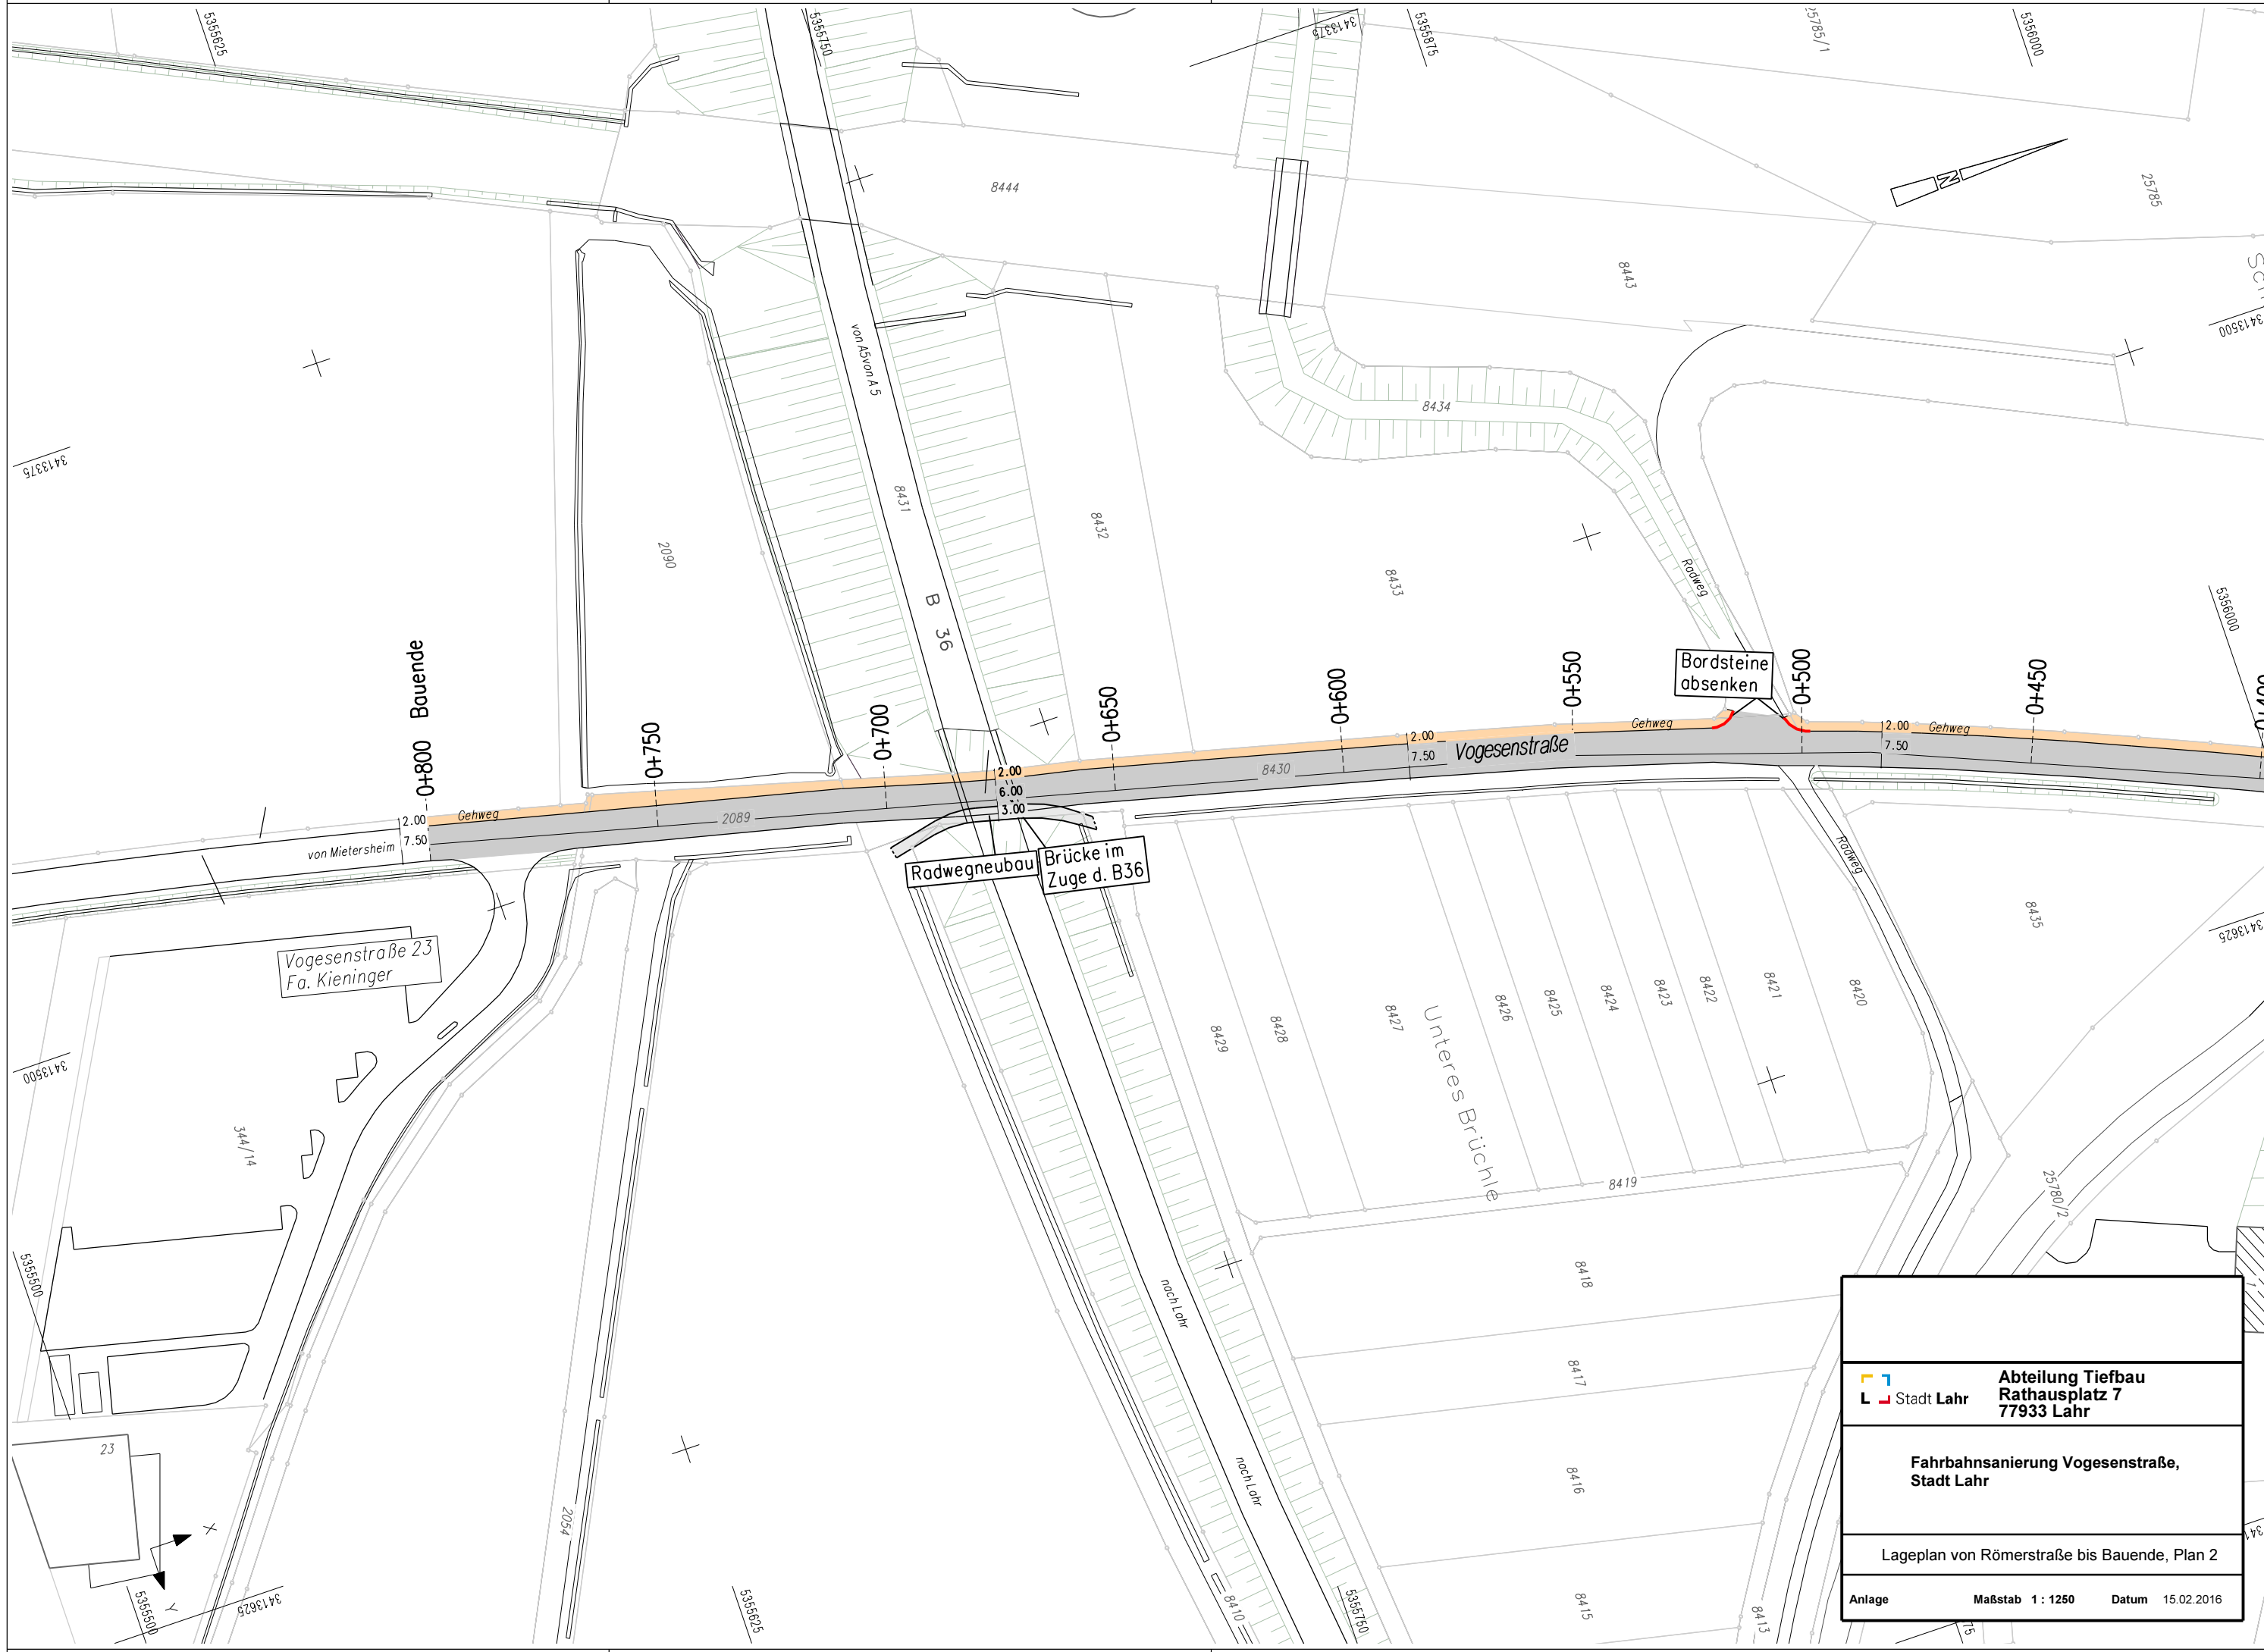

|   |  |
|---|--|
|  | <b>Abteilung Tiefbau</b><br><b>Rathausplatz 7</b><br><b>77933 Lahr</b> |
| <b>Fahrbahnsanierung Vogesenstraße,</b><br><b>Stadt Lahr</b>                          |  |
| <b>Lageplan von Römerstraße bis Bauende, Plan 2</b>                                   |  |
| <b>Anlage</b>   | <b>Maßstab 1 : 1250</b>  |
| <b>Datum 15.02.2016</b>   |  |