


In Fahrtrichtung Stadtmitte wird die Entwässerungsrinne komplett bis auf ca. 20 m - vor Gebäude 108, 108/1 - erneuert.

Die Erneuerung von abgängigen, defekten Entwässerungsrinnen (Fahrtrichtung stadtauswärts) bzw. Bordsteinen erfolgt nach Rücksprache mit der Bauleitung vor Ort.

Gesamtfläche ca. 4.678,38 m²

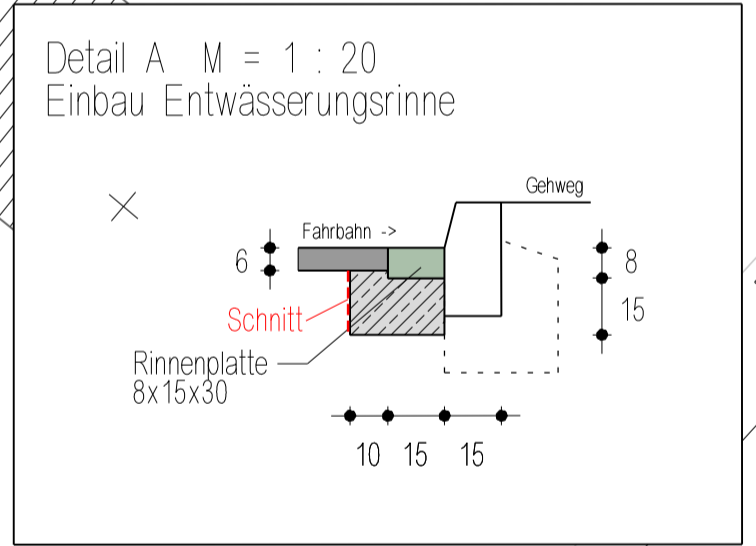

Bohrkern Nr. 1
A - Beton 0/8 4,3cm
A - Beton 0/11 4,7cm
A - Beton 0/11 2,0cm
Teer-Schotter > 8,0cm
Ges. > 17,0cm

Bohrkern Nr. 2
A - Beton 0/8 2,8cm
A - Beton 0/11 4,0cm
A - Beton 0/11 1,7cm
Teer-Schotter > 8,5cm
Ges. > 17,0cm

Bohrkern Nr. 6
A - Beton 0/8 4,0cm
A - Binder 0/16 4,0cm
A - Tragschicht 0/32 5,5cm
A - Tragschicht 0/16 9,0cm
Ges. 22,5cm

Bohrkern Nr. 5
A - Beton 0/8 3,5cm
A - Tragschicht 0/16 8,0cm
A - Tragschicht 0/16 5,5cm
Ges. 17,0cm

Bohrkern Nr. 3
A - Beton 0/8 2,0cm
A - Beton 0/11 4,5cm
A - Beton 0/11 2,0cm
Teer-Schotter > 8,5cm
Ges. > 17,0cm

Bohrkern Nr. 4
A - Beton 0/8 4,0cm
A - Tragschicht 0/16 5,5cm
A - Tragschicht 0/16 11,0cm
Ges. 20,5cm

Stratis-Ordner	
Programm-Version	STRATIS V14.3
Planausschnitt	001
Dateiname	
Blatthöhe	450 mm
Blattbreite	1250 mm
	Name
	Datum
bearbeitet	23.05.2013
gezeichnet	23.05.2013
geprüft	23.05.2013

Änderungen		
Index	Datum	Text

Auftraggeber:

 Stadt Lahr
 Abteilung Tiefbau
 Rathausplatz 7
 77933 Lahr

Anlage
 Plan
Planbezeichnung:
 Lageplan
 Übersicht Mietersheimer Hauptstraße
 Maßstab 1 : 500

Projektbezeichnung:
 Fahrbahnsanierung
 Mietersheimer Hauptstraße,
 Lahr