


L 3

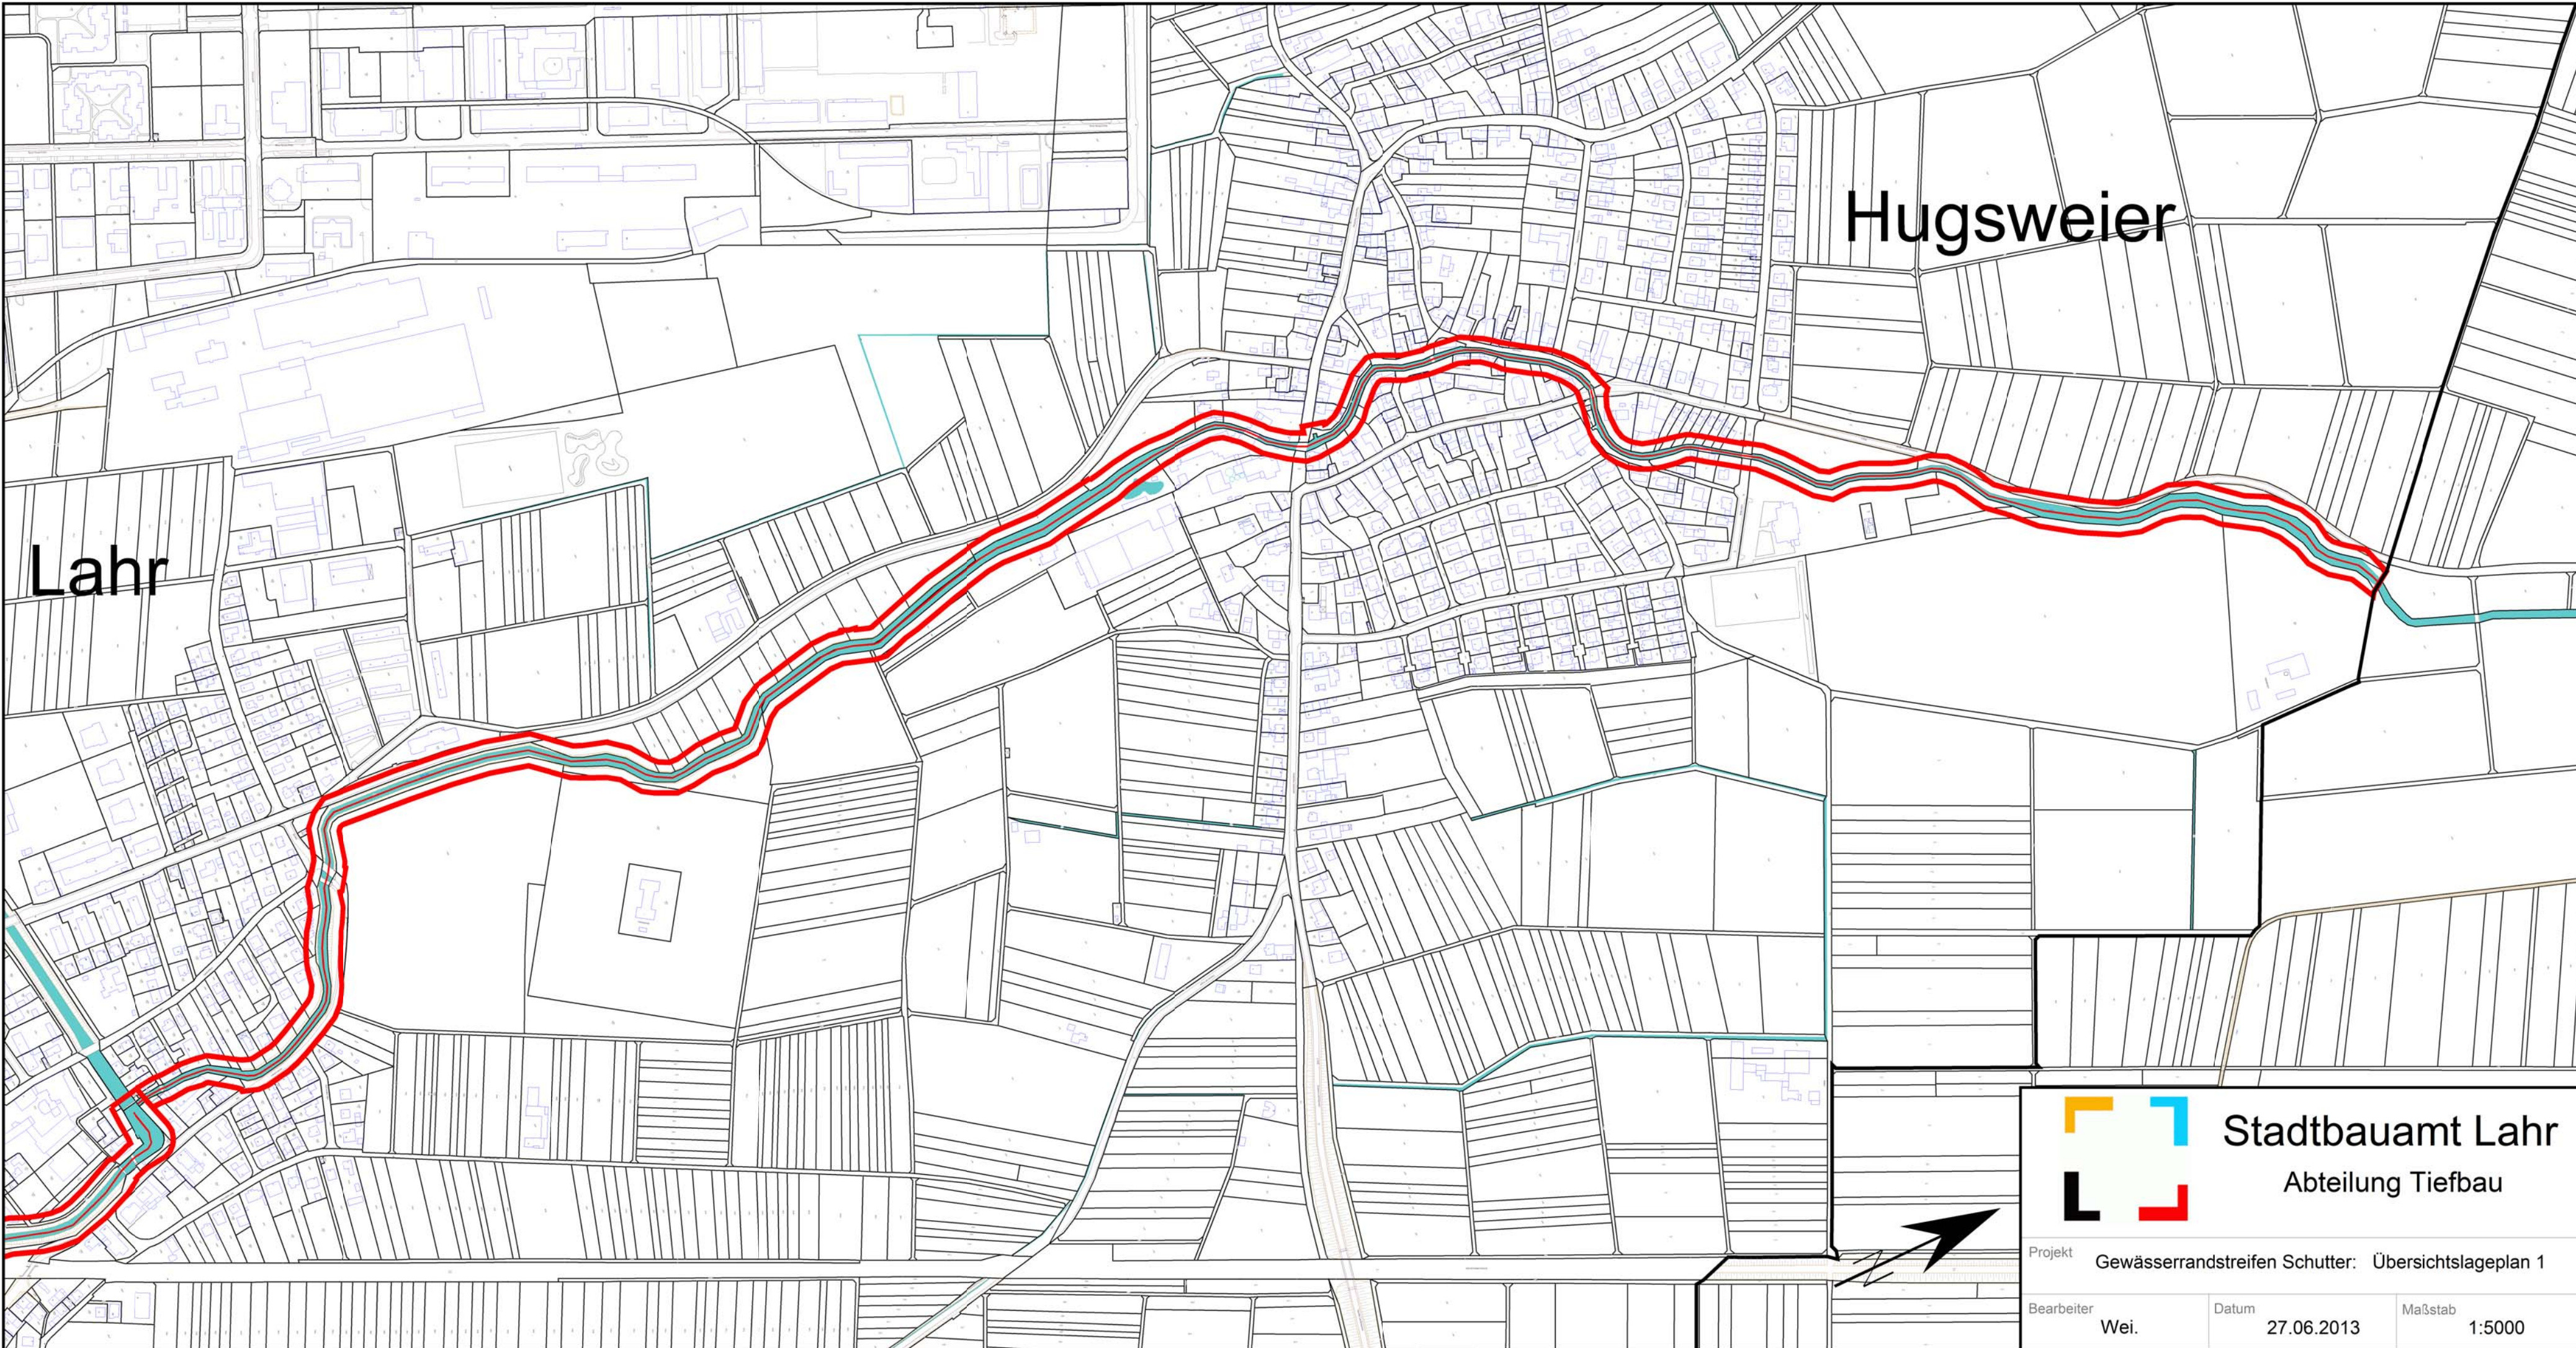

Hugsweier

Lahr

 **Stadtbauamt Lahr**
Abteilung Tiefbau

Projekt Gewässerrandstreifen Schutter: Übersichtslageplan 1
Bearbeiter Wei. Datum 27.06.2013 Maßstab 1:5000