


PROJEKT Pardeck Turmstrasse Lahr	OBJ. 66 Pkw	DATUM 03.08.2016	AUFTRAGGEBER Stadt Lahr
PLANNUMMER Variante 4 - 90° - 2 Geschosse Grundriss Ebene 0	MASSSTAB 1 : 250	PROJEKTANT A 3	PROJEKTLEITER 7
76149 Karlsruhe Telefon: 0721 / 9 85 74 - 0 Fax: 0721 / 9 85 74 - 99		AMP Parking Europe GmbH Planung und Beratung für Parkbauten Internet: <a href="http://www.amp-parking.com">http://www.amp-parking.com</a> e-mail: <a href="mailto:info@amp-parking.eu">info@amp-parking.eu</a>	

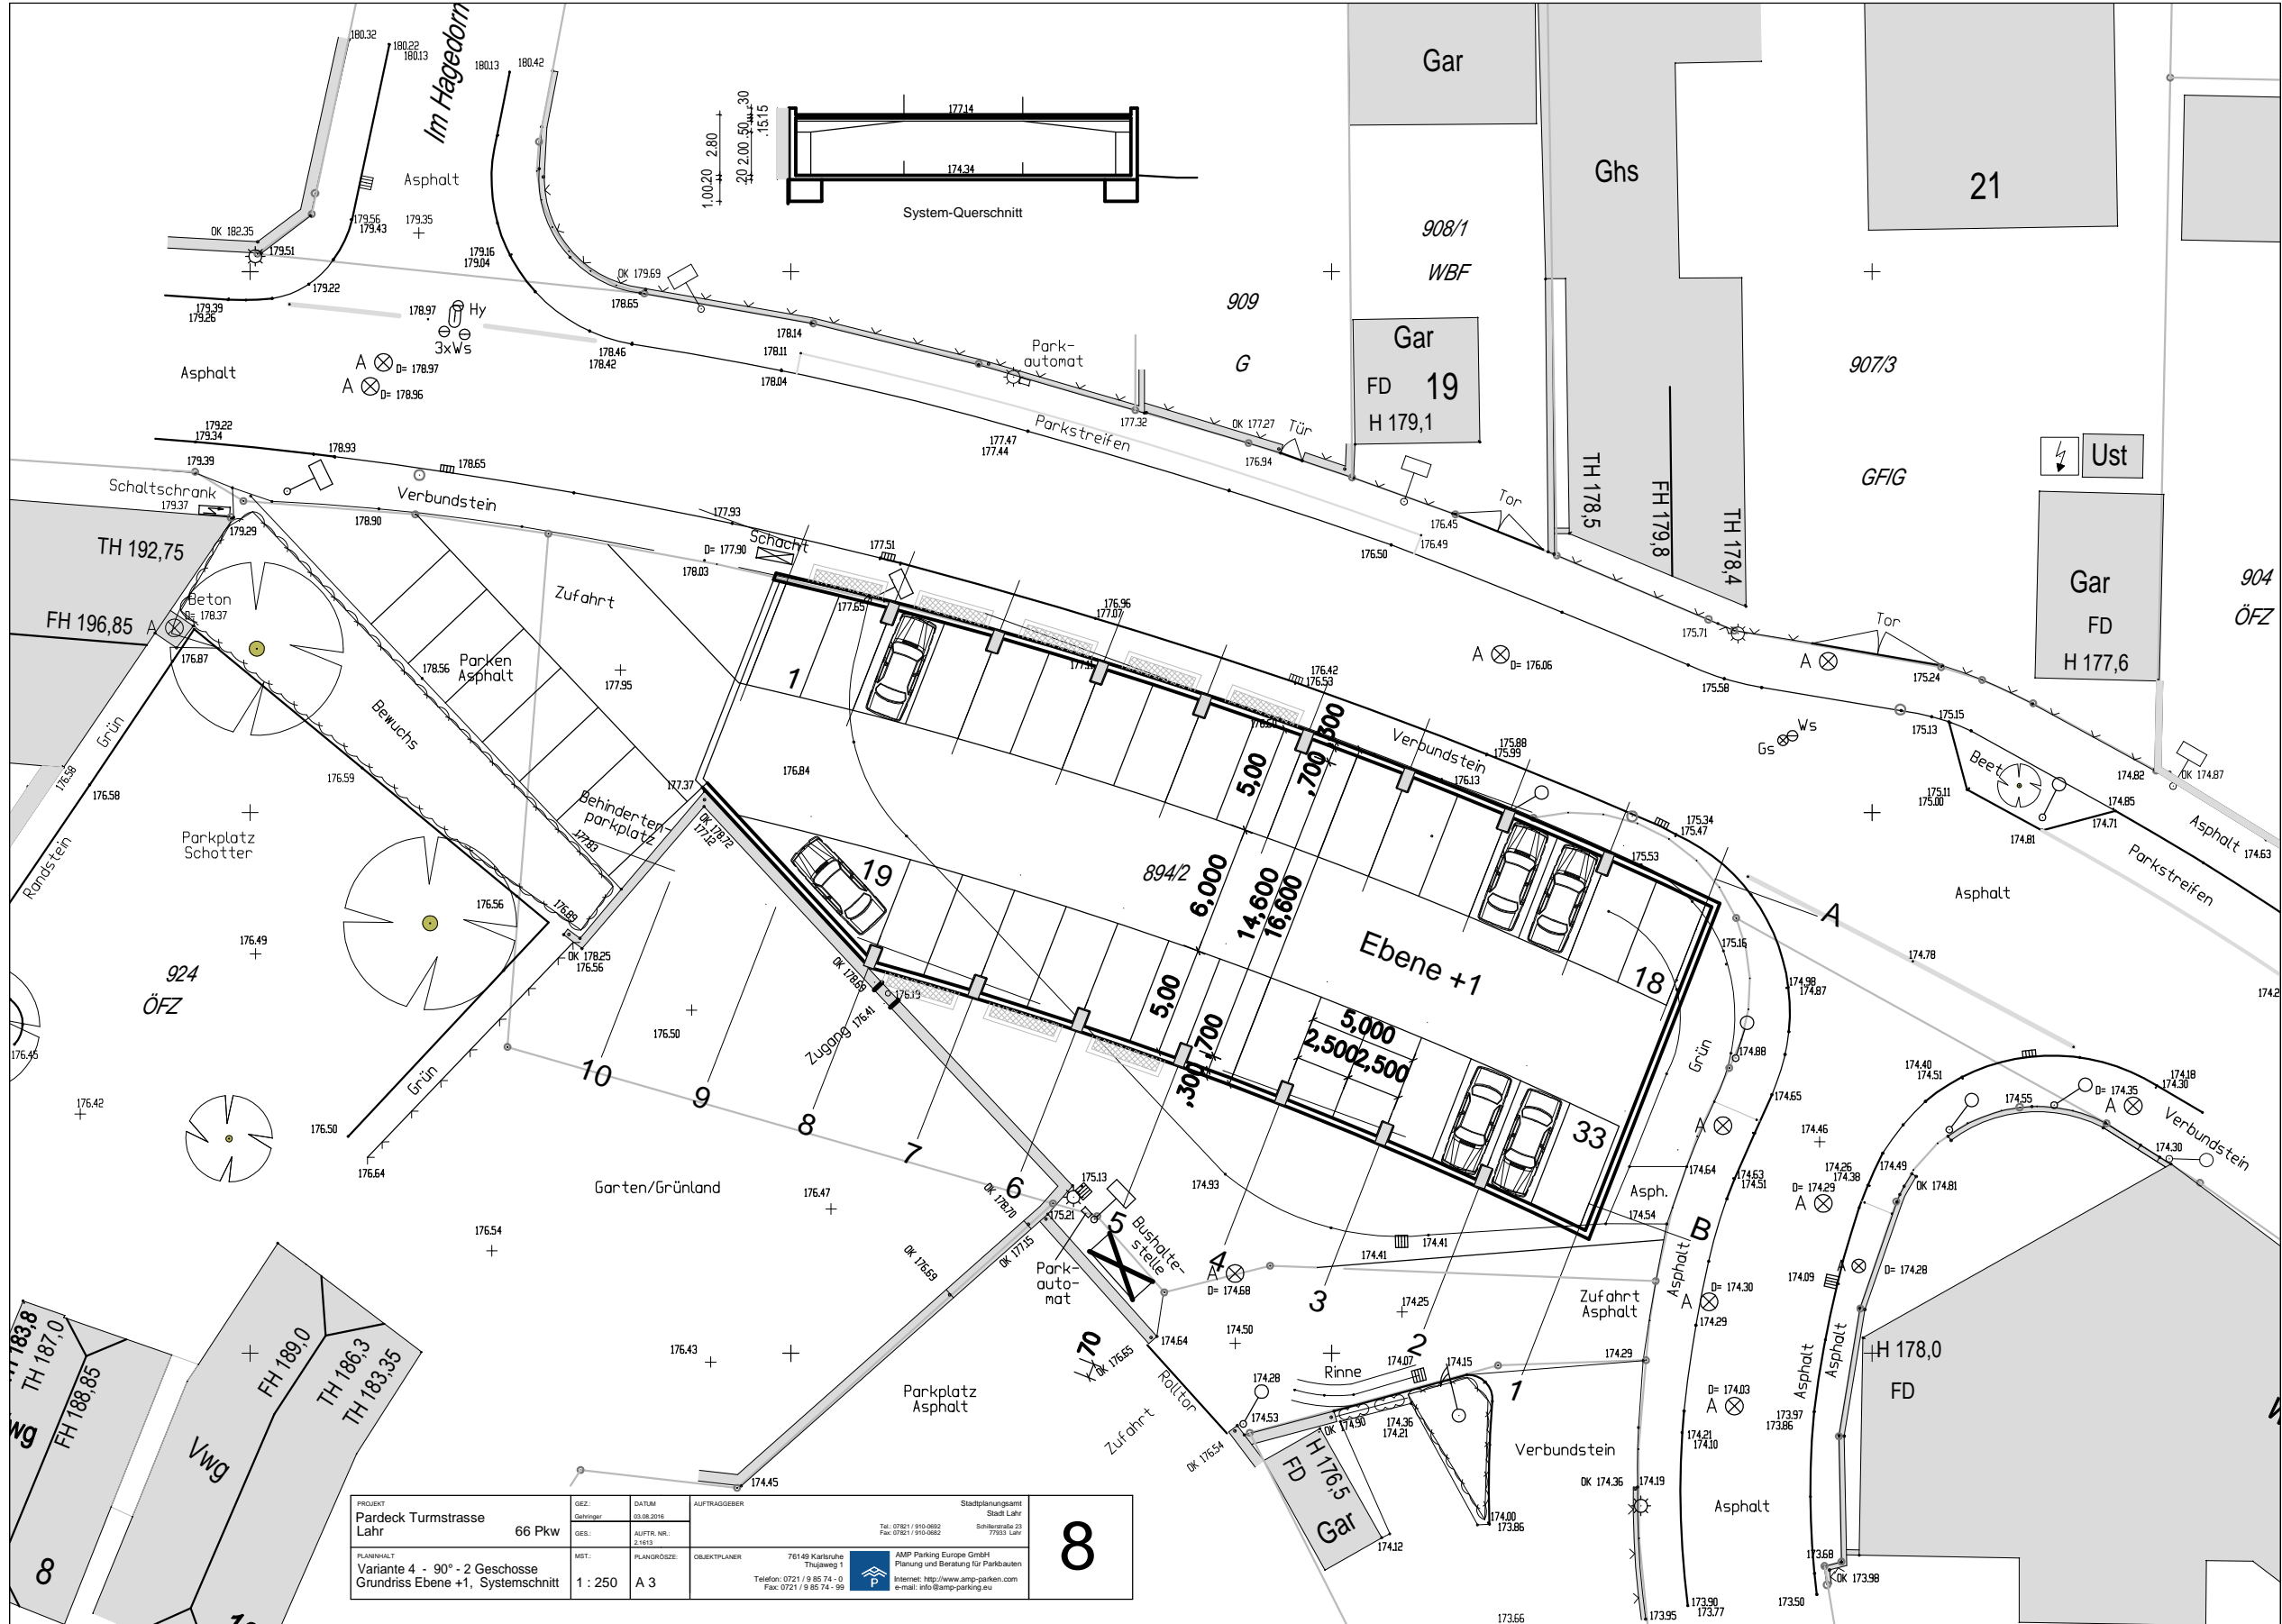

PROJEKT Pardeck Turmstrasse Lahr	66 Pkw	GEZ. Dauinger	DATUM 03.08.2016	AUFTRAGGEBER Stadtplanningamt Stadtl. Lahr
PLANNUMMER Variante 4 - 90° - 2 Geschosse Grundriss Ebene +1, Systemschnitt		MST. 1 : 250	PLANGRÖSSE A 3	OBJEKTPLANNER 76149 Karlsruhe Thujaweg 1 Telefon: 0721 / 9 85 74 - 0 Fax: 0721 / 9 85 74 - 99
				Stadtplanningamt Stadtl. Lahr Schießstraße 23 77933 Lahr
				AMP Parking Europe GmbH Planung und Beratung für Parkbauten Internet: <a href="http://www.amp-parking.com">http://www.amp-parking.com</a> e-mail: <a href="mailto:info@amp-parking.eu">info@amp-parking.eu</a>

8