


LAHR/SCHWARZWALD

NK 7613 004

NK 7712 058

Unterlage Nr. 2
Übersichtskarte
K 5344 (neu)
Neubau einer Kreisstraße
zwischen Ringsheim und Lahr
Maßstab 1 : 25000
Aufgestellt: Offenbrugg, den 04.09.2020
Straßenbauamt

RS Ingenieure, Allerheiligenstraße 1, 77855 Achern, Tel. 0784 1/6949-0

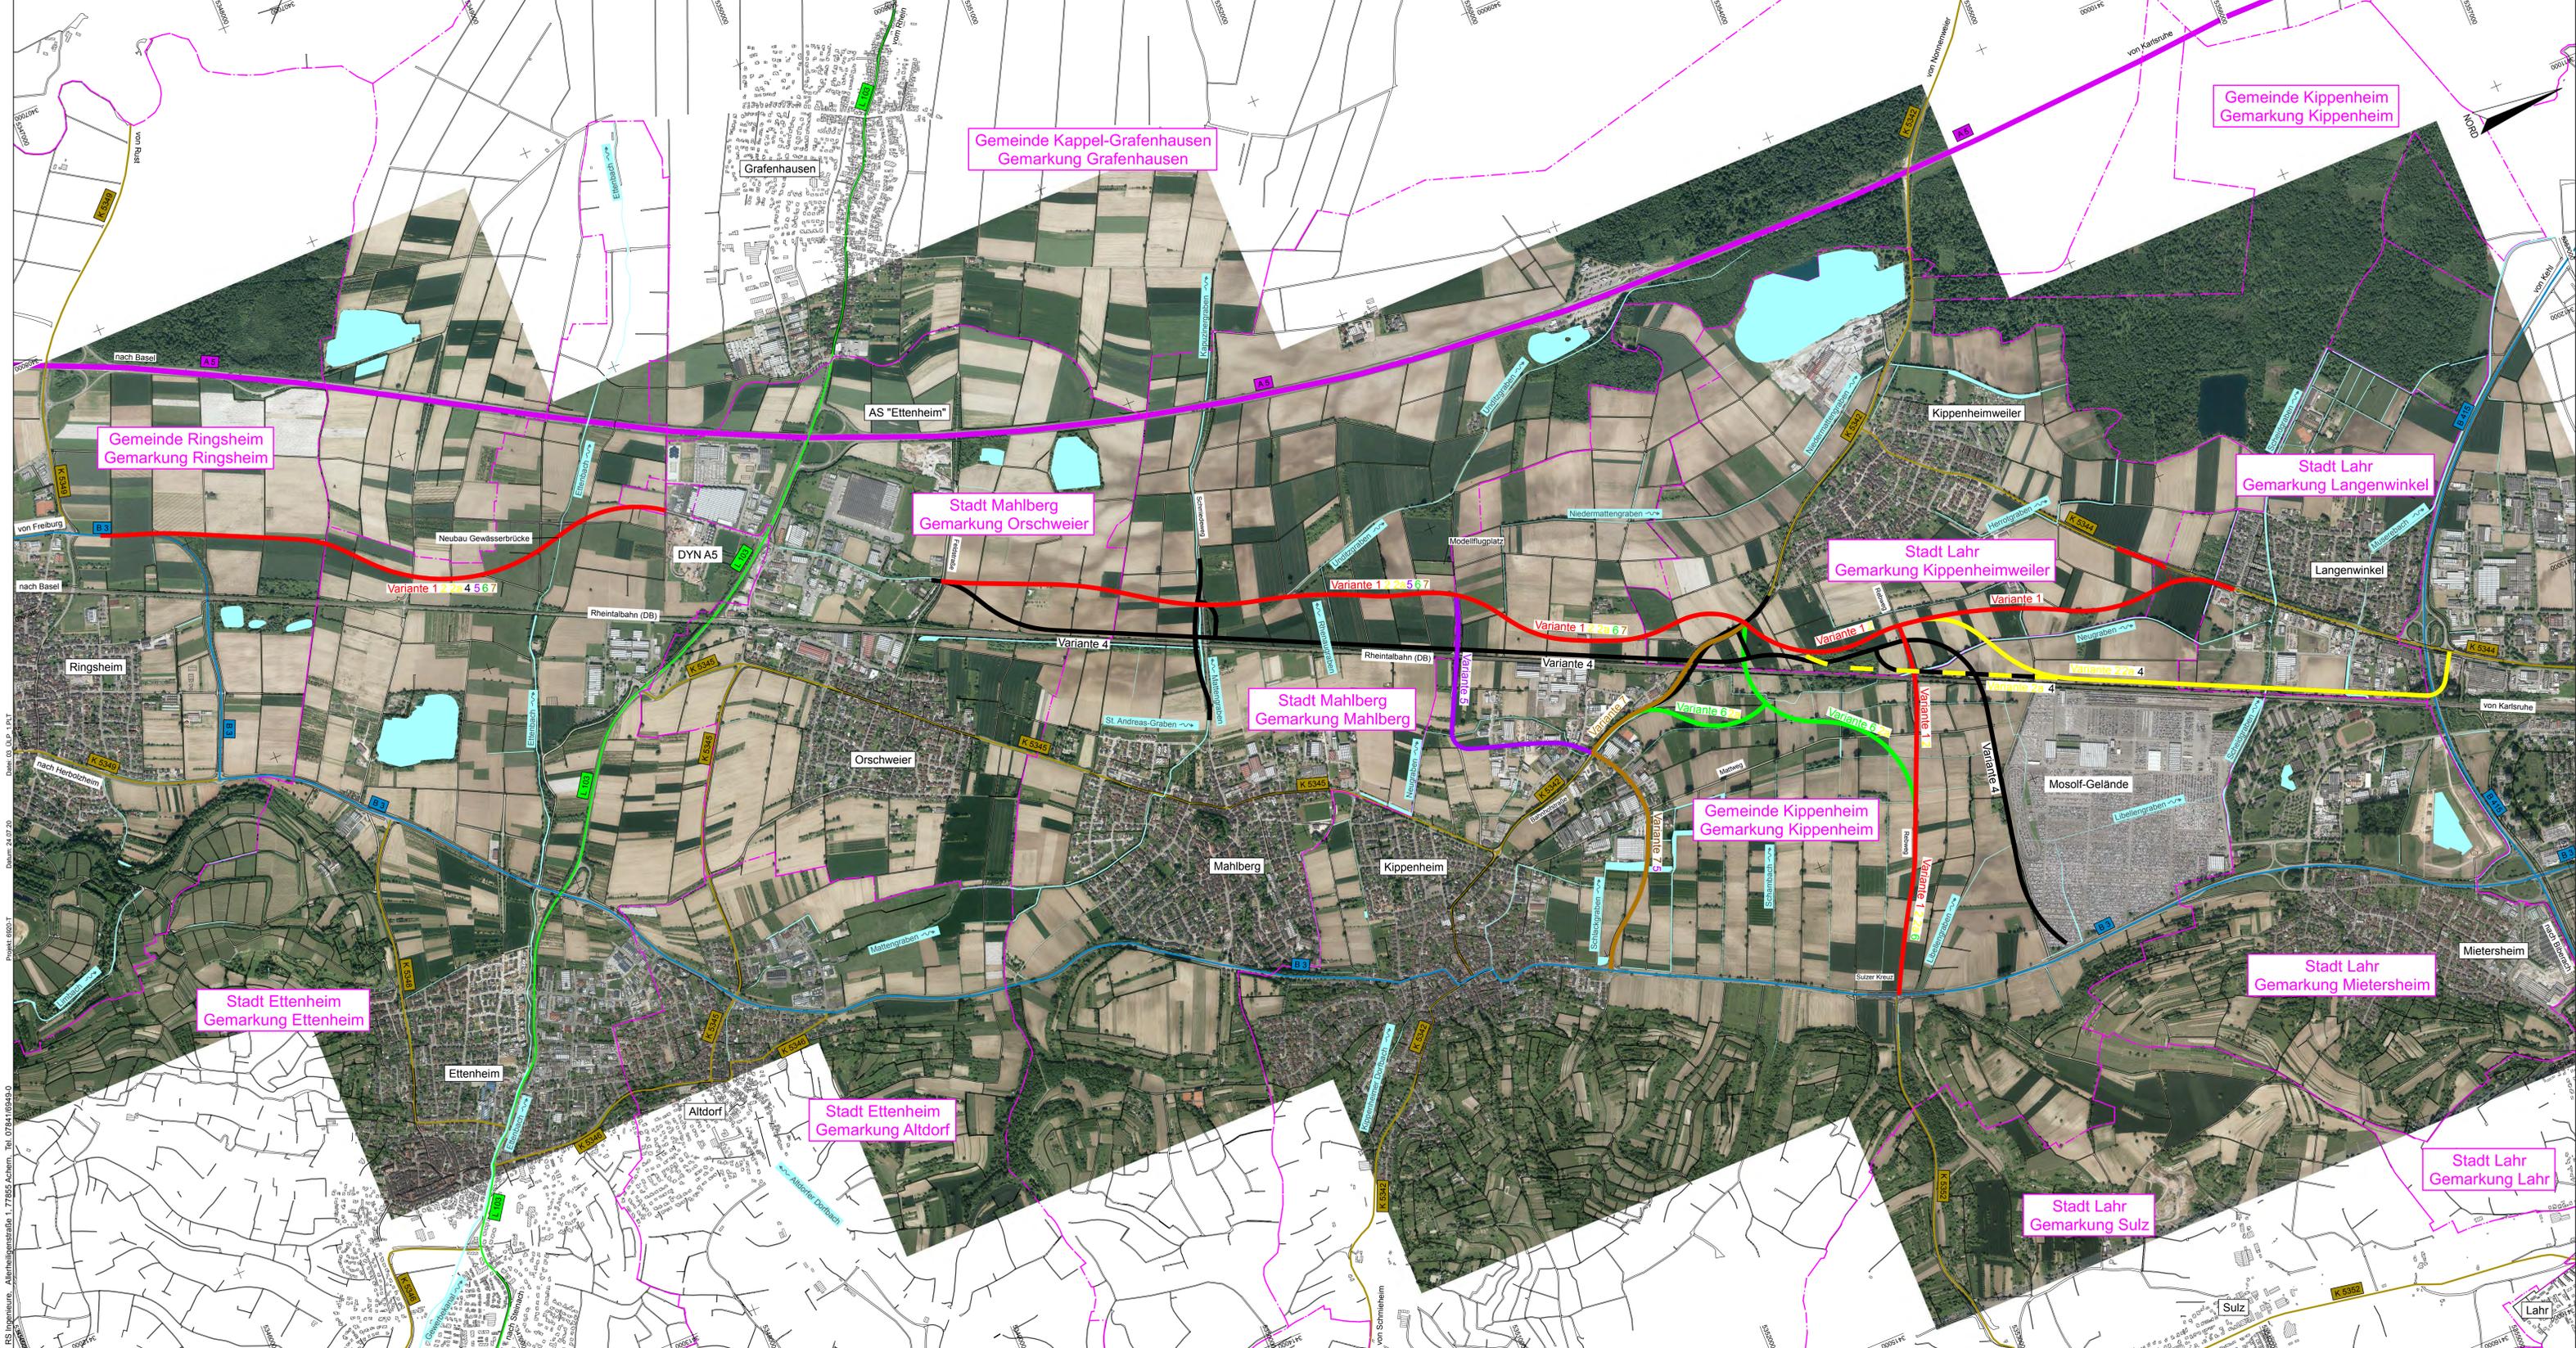

Blatt: 63 01-3-1-1
 Datum: 24.07.20
 Projekt: 6051
 RS Ingenieure, Altherrleinstr. 1, 77855 Achern, Tel. 078416949-0

RS Ingenieure Beratende Ingenieure VBI Bauingenieurbüro	D-77855 Achern Altherrleinstr. 1 Telefon 078416949-0 Telefax 078416949-90		20.09.2021 Datum Name Hockenberger
	04.09.2020 genehmigt Kaiser		04.09.2020 genehmigt Kaiser
Lagesystem: GK		Höhensystem: NHN (DHHN 92)	
Landratsamt Ortenaukreis Straßenbauamt			
Nr.	Art der Änderung	Datum	Name
Nächster Ort: Kippenheim		Straßenplan Nr. K 5344	
Anfangsstation	7712058	nach Netzknoten	7712050
Endstation	7612018	Station	200
K 5344 (neu) Neubau einer Kreisstraße zwischen Ringsheim und Lahr		Unterlage 3 Plan 1	
VARIANTENUNTERSUCHUNG Variantenvergleich Maßstab: 1:10000		Übersichtslageplan Variantenvergleich Maßstab: 1:10000	
Aufgestellt: Offenburg, den 04.09.2020 Straßenbauamt			

