


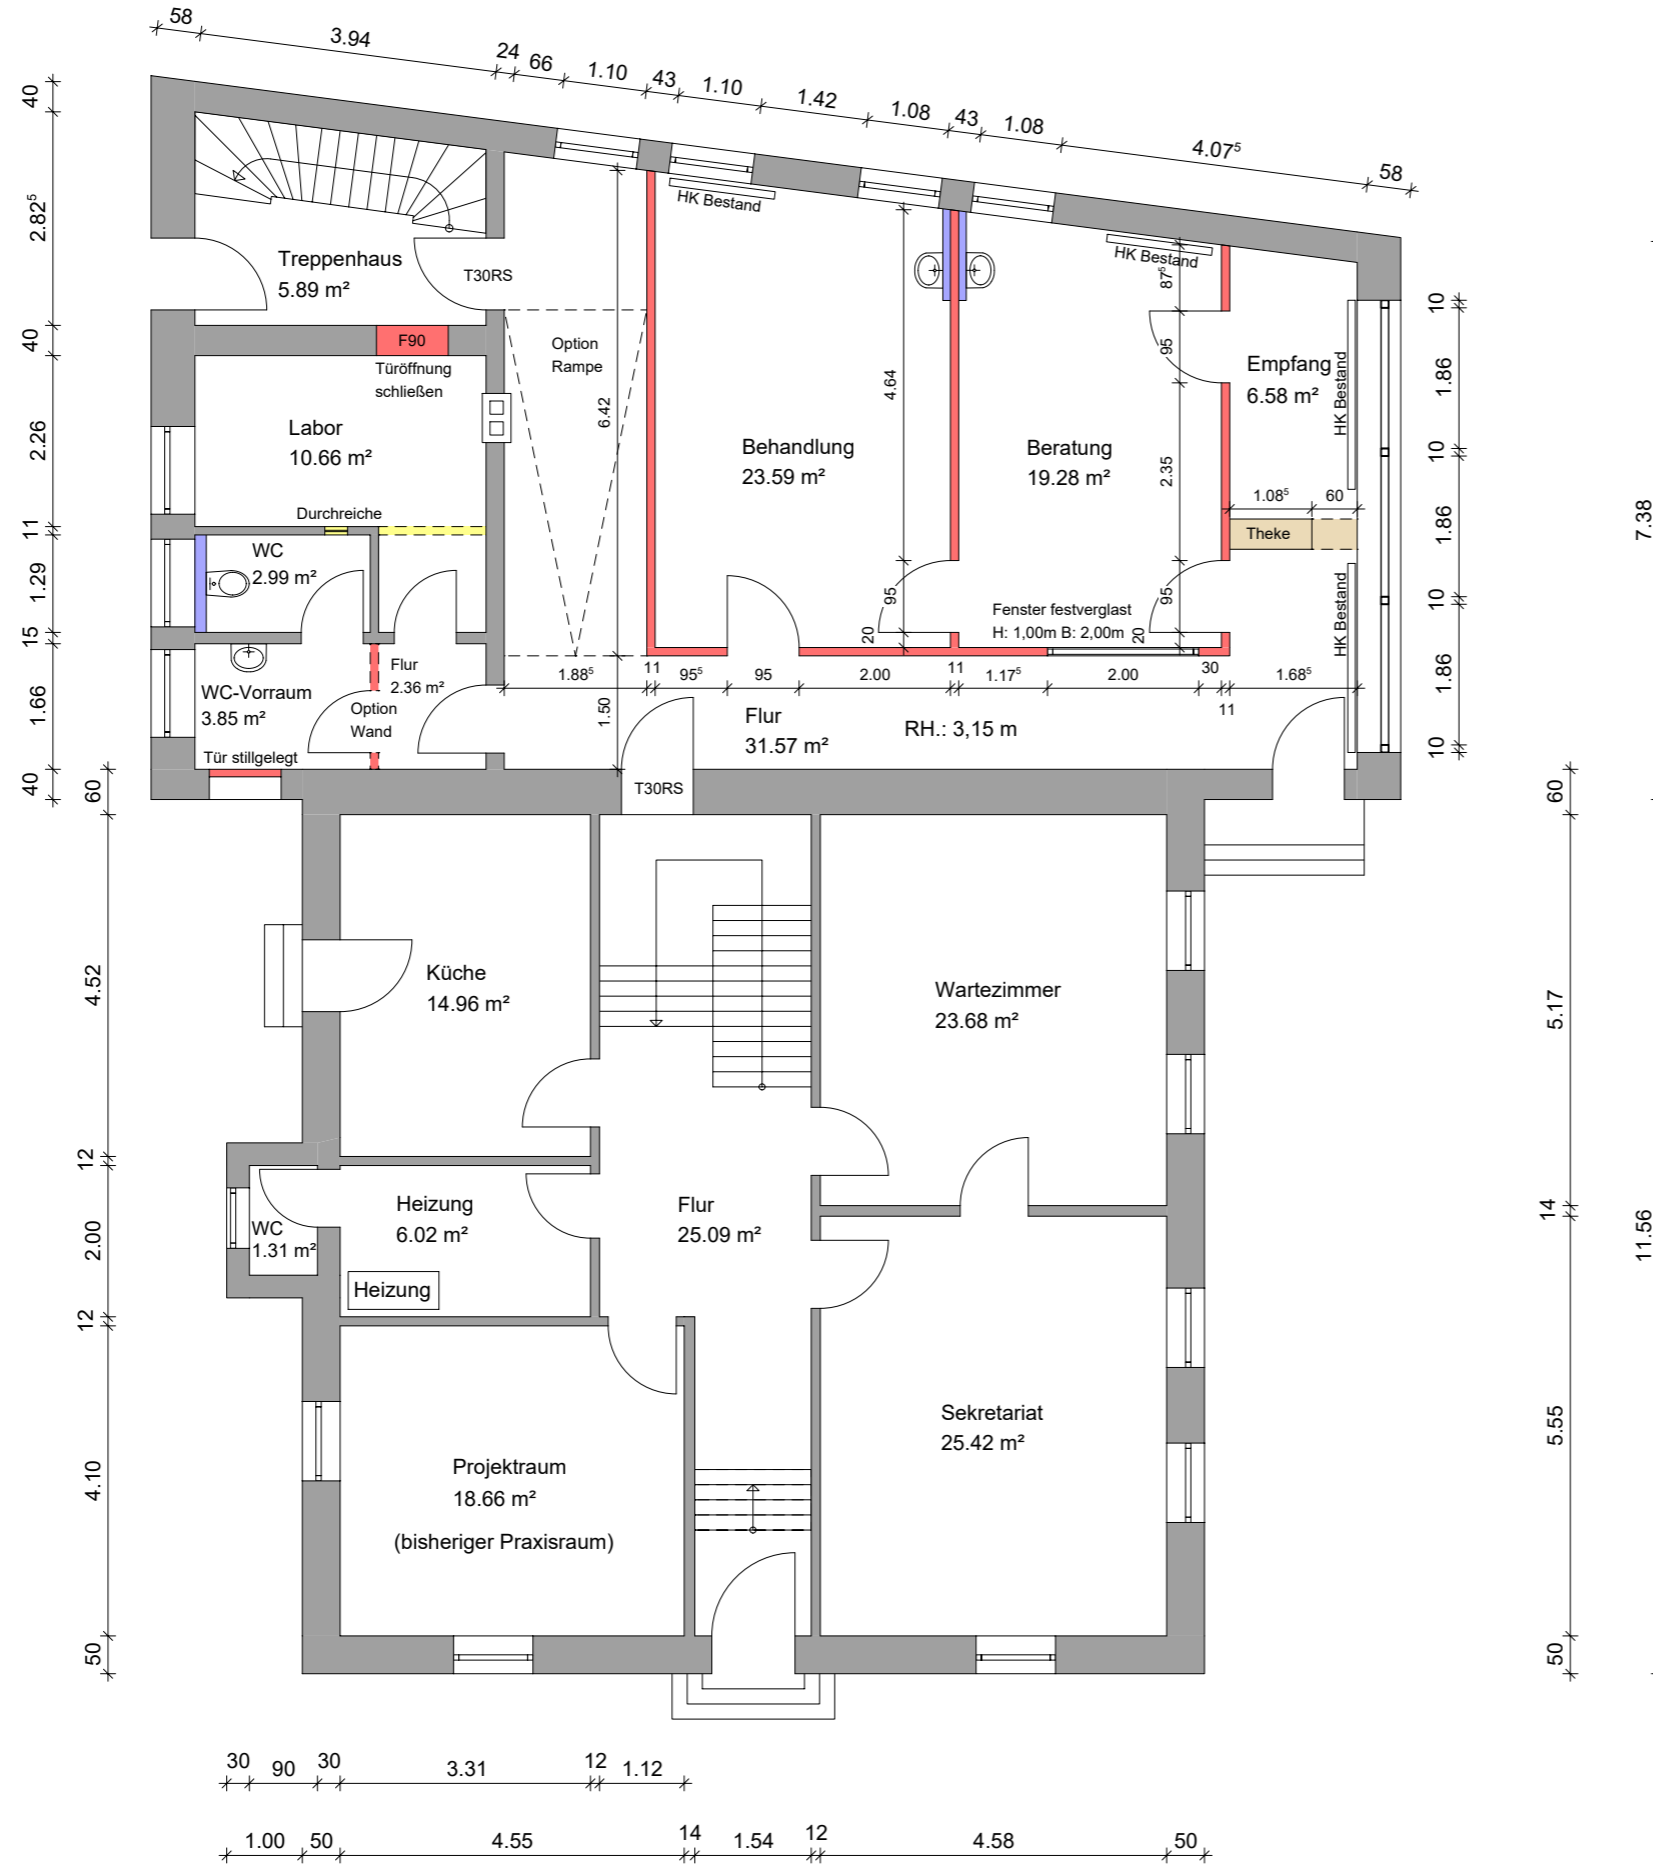

Schematischer Grundriss - Maße sind vor Ort zu prüfen !



 Stadtbauamt Lahr  Abt. Gebäudemanagement	Unterschrift Architekt:
	Unterschrift Bauherr:
Projekt: Nutzungsänderung ehem. Pfarrhaus Christuskirche Jammstraße 2	Planstand: Bauantrag
Grundriss EG	
Bearbeiter: Wörner/Horn	Datum: 02.11.2020
Maßstab: 1:100	