



Bauherr
Eichner Baugesellschaft mbH
Offenburger Straße 20
77933 Lahr

Projekt
WOHNEN AM BÄDLEWEG
LAHR

Hochbau
WERKGRUPPE LAHR

Plan
Gestaltungs- und Pflanzkonzept
Nordbereich

Plannummer
1014.2.1_Lageplan_Nord-01

Maßstab
1:200

Datum
19.03.2021

Index

Index	Datum	Bearbeiter	Änderung/Ergänzung
1	31.03.21	va	Änderung Pflanzung / Bäume


Legende

- Vorhandene Gehölze
- + Bäume entfallen
- Neupflanzung
- 1 z.B. Gabionenmauer
- 2 aufgefüllter Bereich

Planung

AG FREIRAUM
Jochen Dittus + Andreas Böhringer
Landschaftsarchitekten Part GmbH
Poststr. 2
79098 Freiburg
Tel. 0761/59007100
Fax 0761/59007130
info@ag-freiraum.de
www.ag-freiraum.de



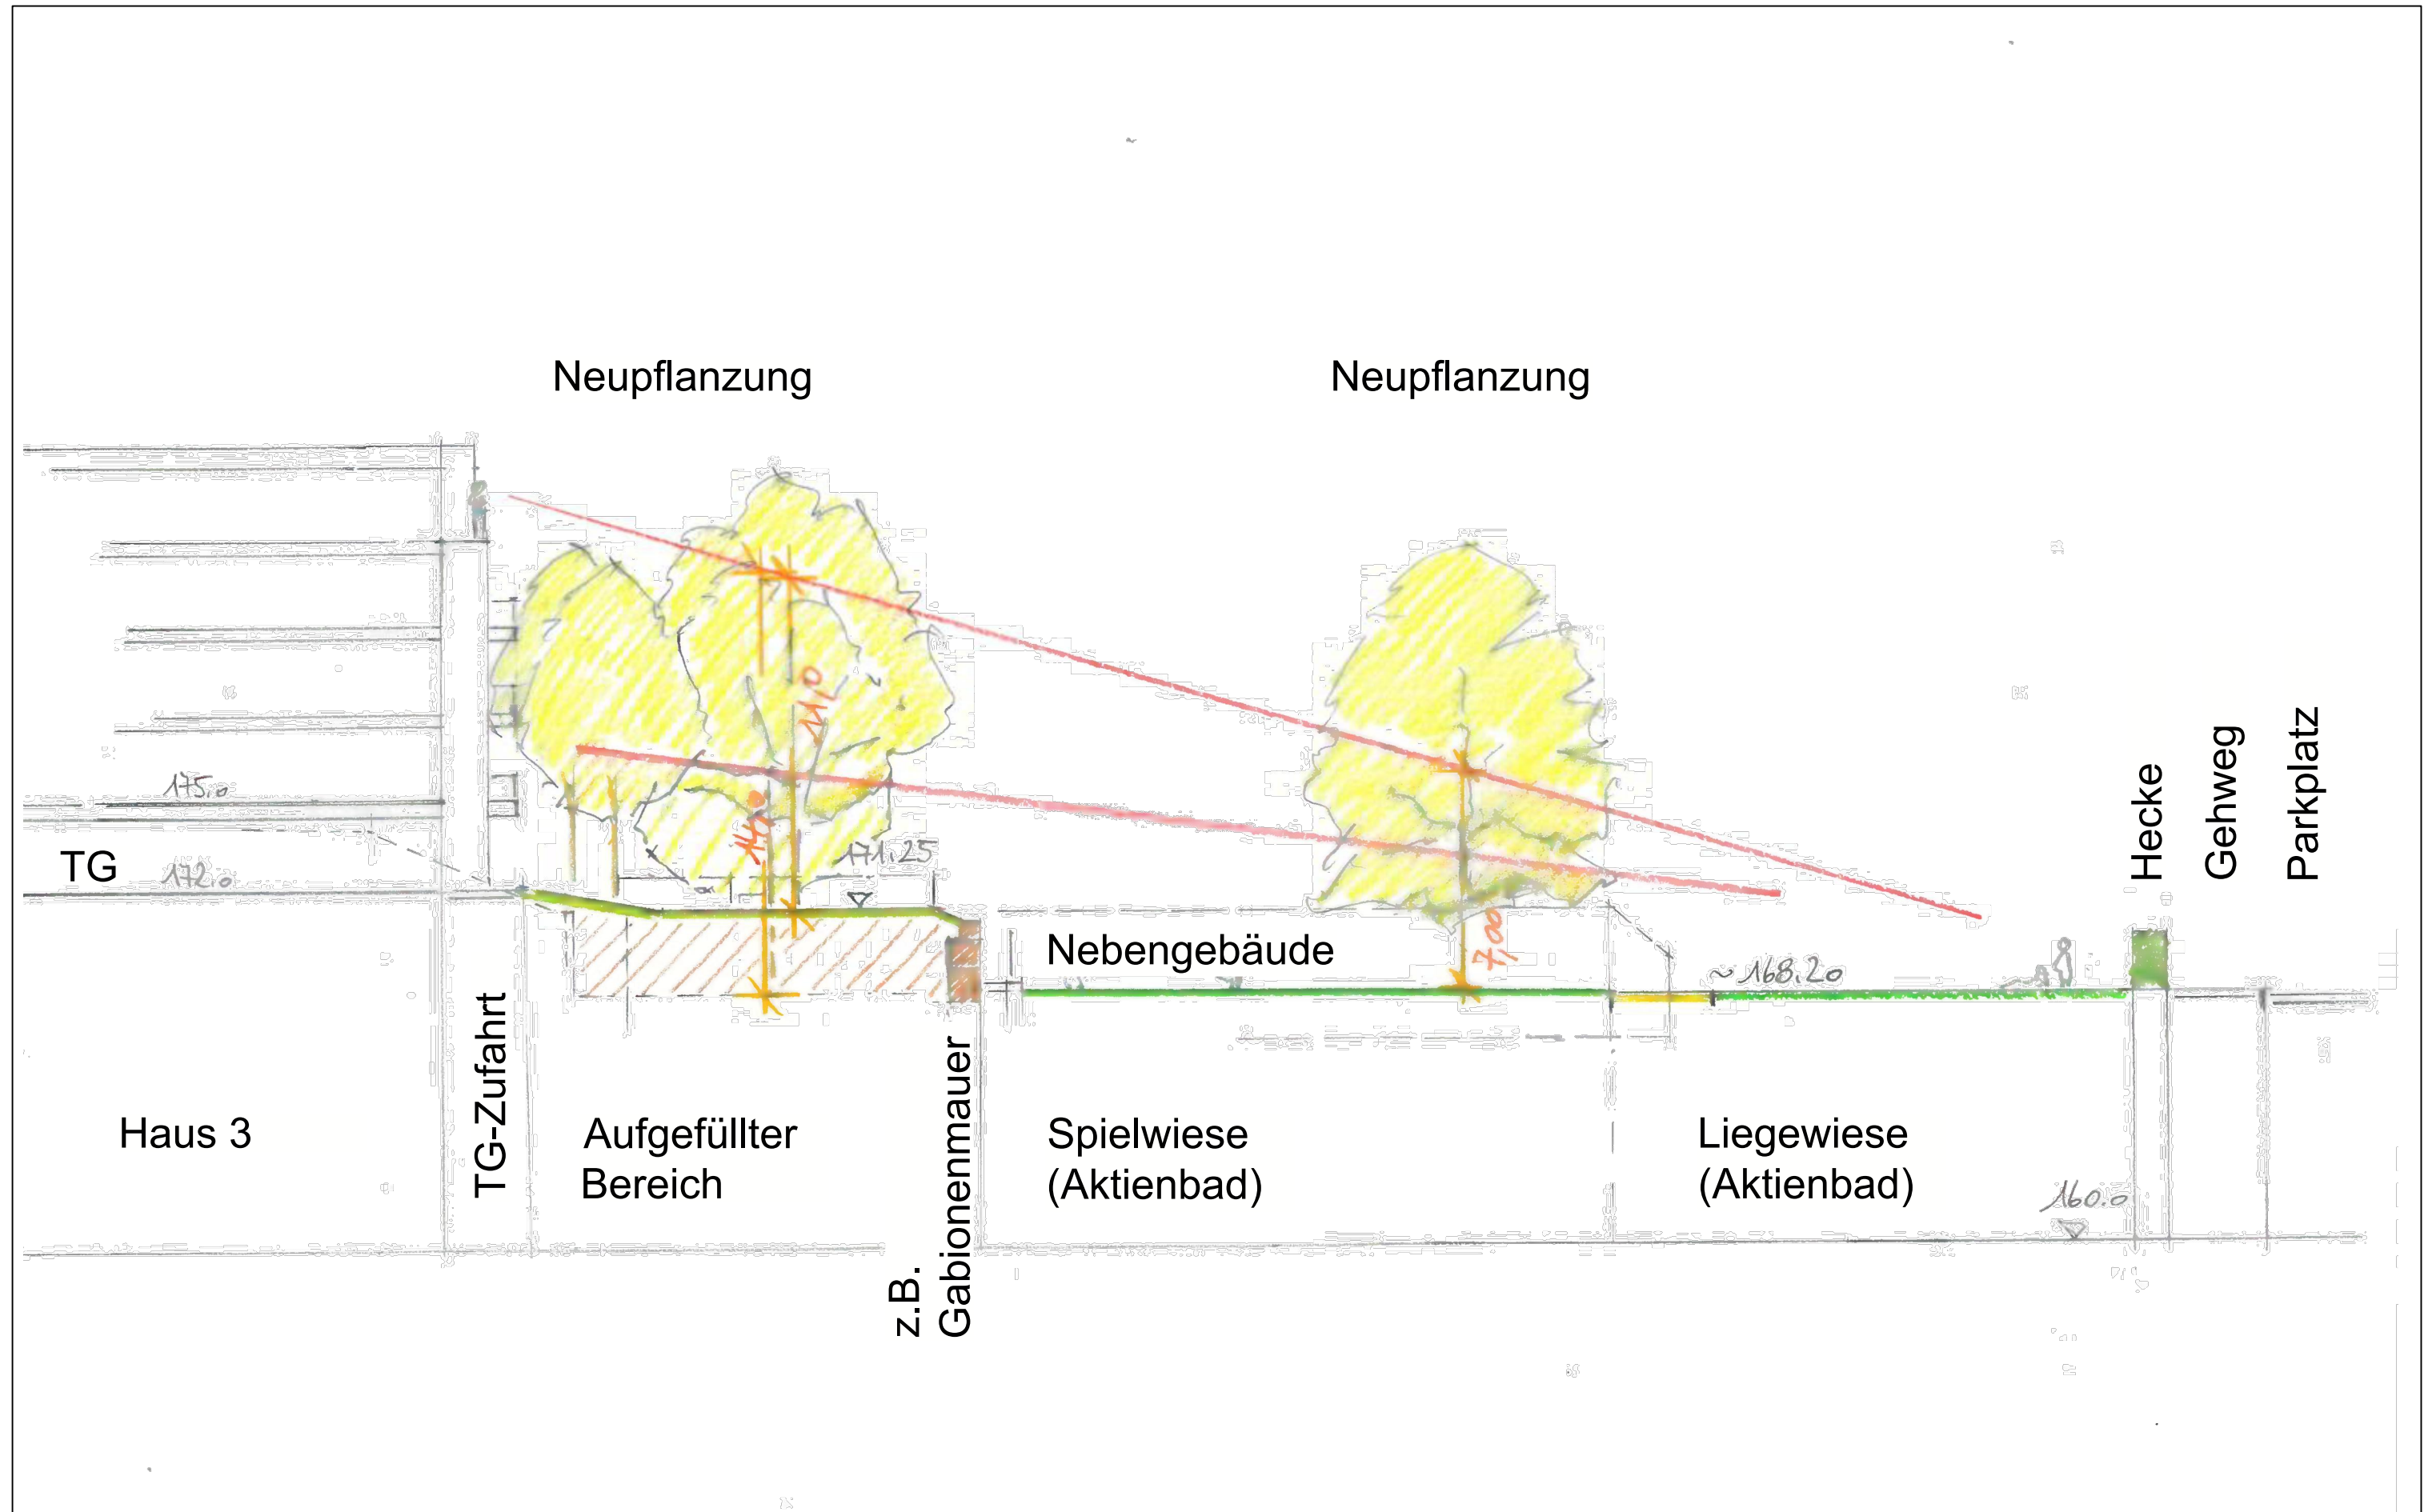

Bauherr
 Eichner Baugesellschaft mbH
 Offenburger Straße 20
 77933 Lahr

Projekt
 Wohnen am Bädleweg
 Lahr
Hochbau
 WERKGRUPPE LAHR

Planbezeichnung
 Schnitt

Plannummer
 1014.2.1_S_Schnitt

Maßstab / Datum
 1:200 / 19.03.2021



Planung
 AG FREIRAUM
 Jochen Dittus + Andreas Böhringer
 Landschaftsarchitekten Part GmbH

Poststr. 2
 79098 Freiburg
 Tel. 0761/59007100
 Fax 0761/59007130
 info@ag-freiraum.de
 www.ag-freiraum.de