



**Legende**


**Entwässerung**

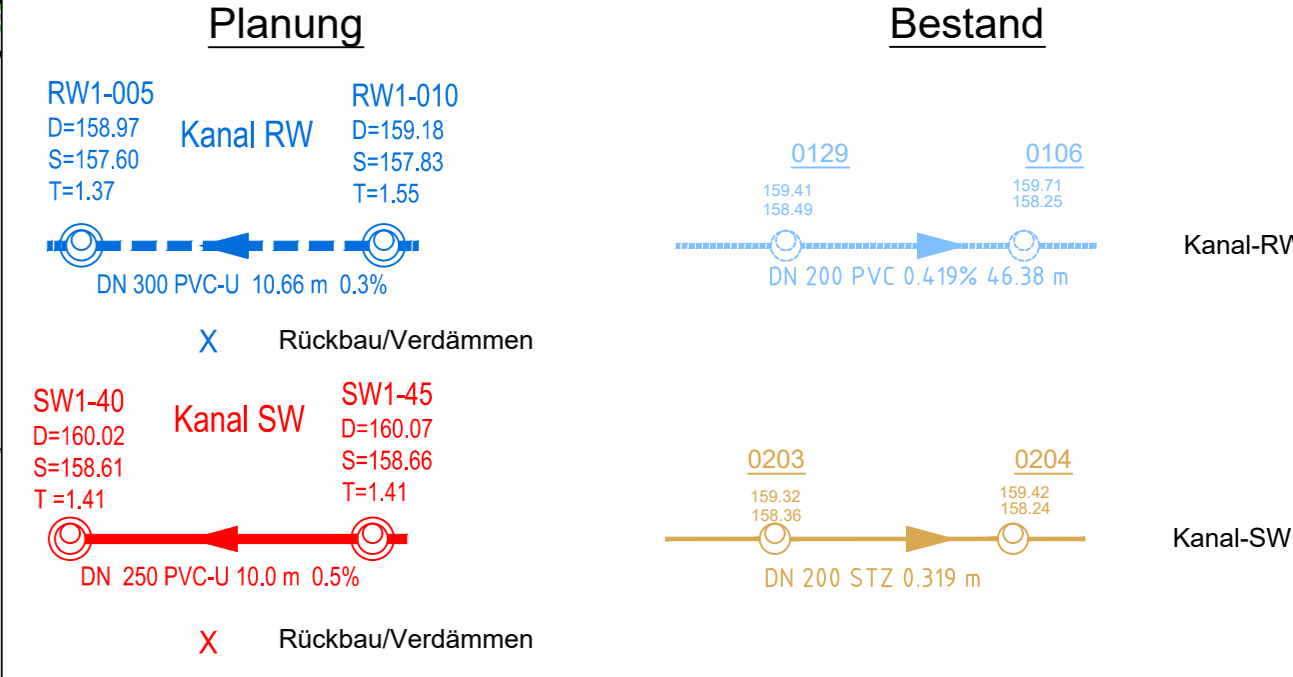

**Versorgung**

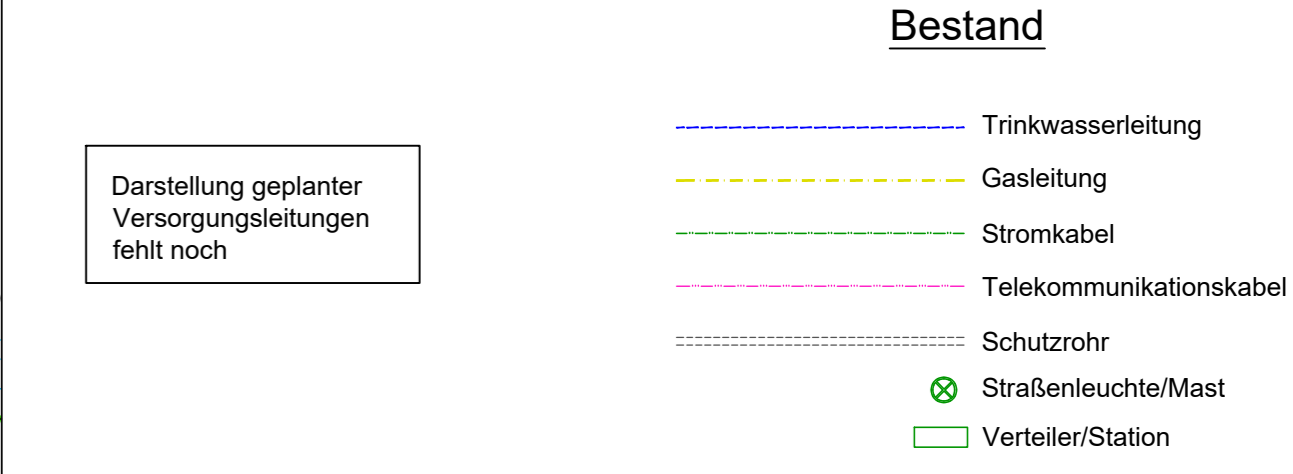

**Nachrichtlich Legende Verkehrsanlagen**

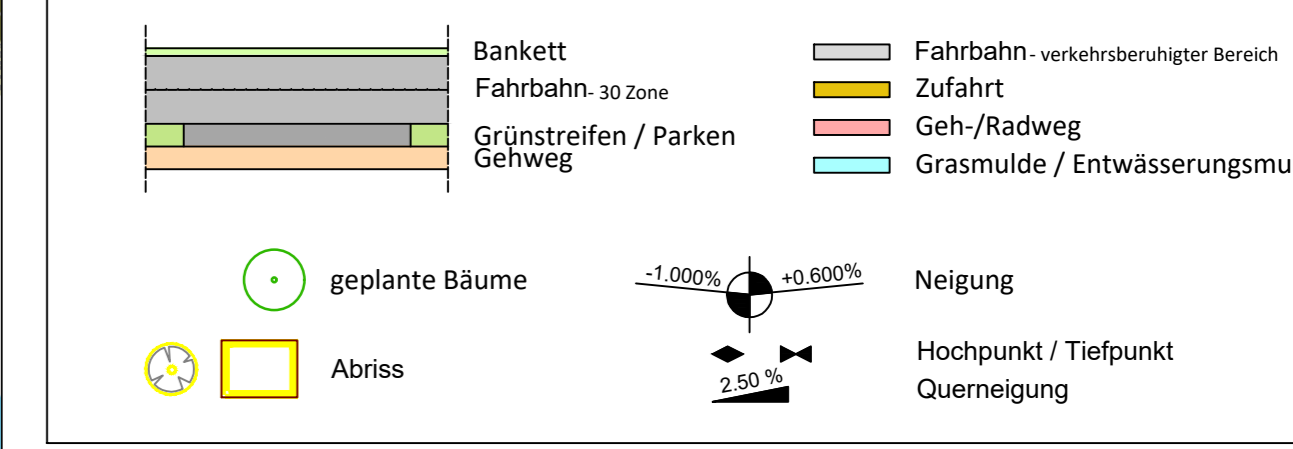

**Anlage 6**

Datenquellen: Katasterdaten, Datum: Vermessung, Datum: Lagesystem: UTM 32 (EPSG 25832)		Höhensystem: Höhenstatus 130	
Auftraggeber: <b>Stadt Lahr</b> Rathausplatz 4 - 77933 Lahr Tel.: +497821910-00 Fax: +497821910-0222 E-mail: info@lahr.de Internet: www.lahr.de		Stad Lahr	
Planverfasser: <b>FICHTNER</b> WATER & TRANSPORTATION		FICHTNER Water & Transportation GmbH Lindstraße 5 - 79110 Freiburg Tel.: +49-761-88505-0 Fax: +49-761-88505-22 E-mail: info@fwt.fichtner.de Internet: www.fwt.fichtner.de	
Bauobjekt: Neues Quartier Lahr-West Gartenhöfe	Gewerk: Planinhalt: Entwässerung Lageplan BA 1	Leistungsphase: Entwurfsplanung	
Anlagen-Nr.: -	Plan-Nr.: 2	Datum: Nov. 2021	Name: Früh
Maßstab: 1 : 250	gezeichnet: Nov. 2021	geprüft: Nov. 2021	Rittscher
Projekt-Nr.: 612-2535	geprüft		