


Grundriss Kalthalle M 1:100

Projekt:
 69/2022 -- Umbau u. Ausbau
 Betriebsgelände BGL Lahr
 Neubau Büro- u. Werkstattgebäude
 Neubau Kalthalle

Projektadresse:
 Gutleutstraße 23
 77933 Lahr
 Lgb.-Nr. 4290/7 + 4290

Bauherr:
 Bau- und Gartenbetriebe Lahr
 Herr Herbert Schneider
 Gutleutstraße 23
 77933 Lahr

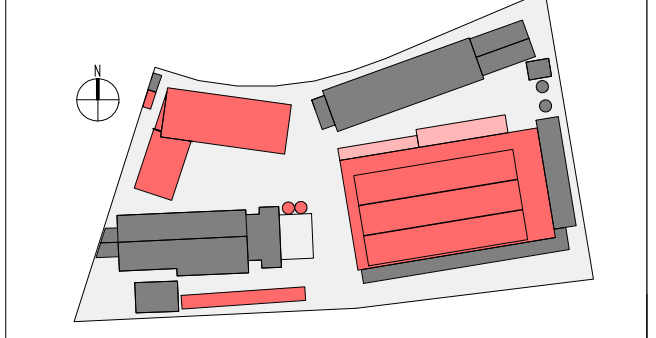

Planverfasser
 meurer architektur
 Tiergartenstraße 10
 77933 Lahr
 Tel. 07821-989190-3
 Fax 07821-989190-4
 mail: info@meurer-architektur.com

Plan
 Kalthalle
 Grundriss
 Plangröße 96,1 x 59,4 cm
 Maßstab 1:100
 Datum 13.11.2023
 Gezeichnet T. Roessler
 Plannummer 004