




Lageplan M 1:500

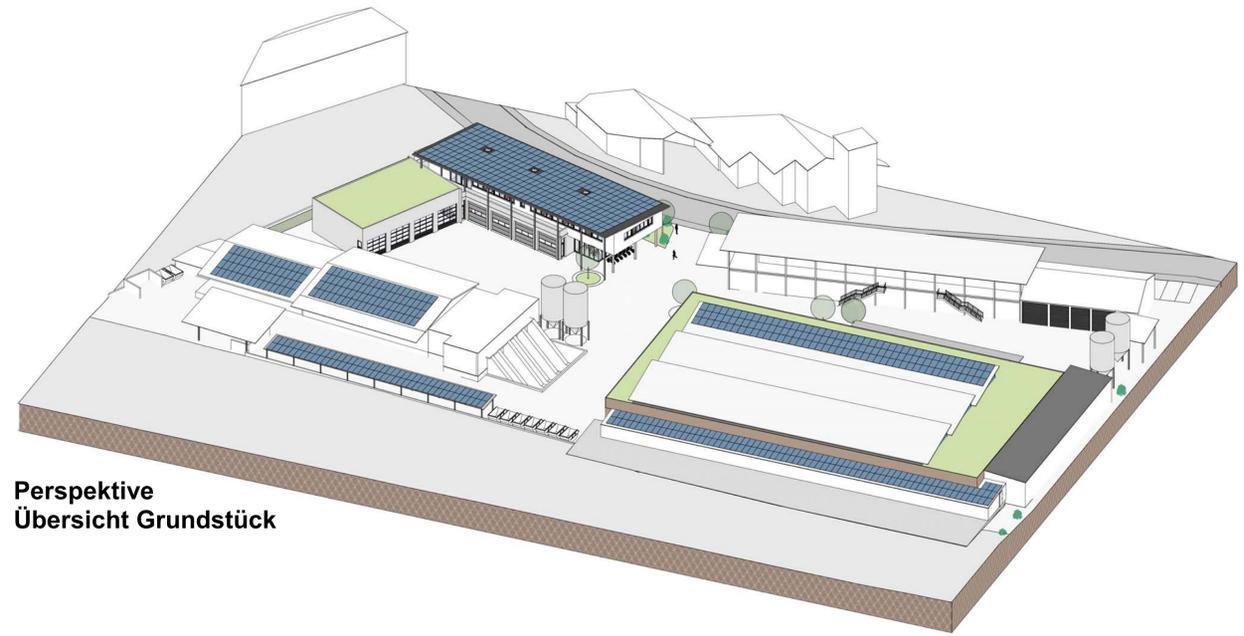


Perspektive
Übersicht Grundstück

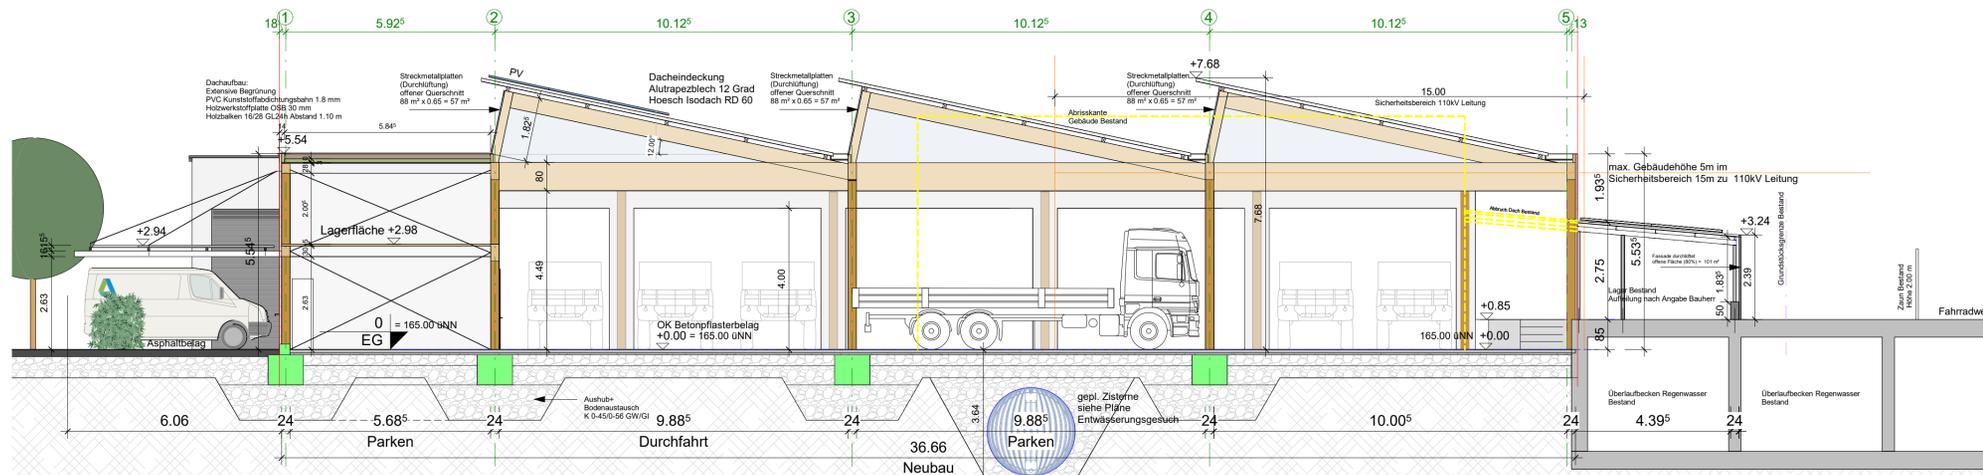

Schnitt Kalthalle M 1:100

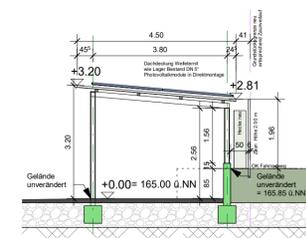

Schnitt Überdachung
M 1:100

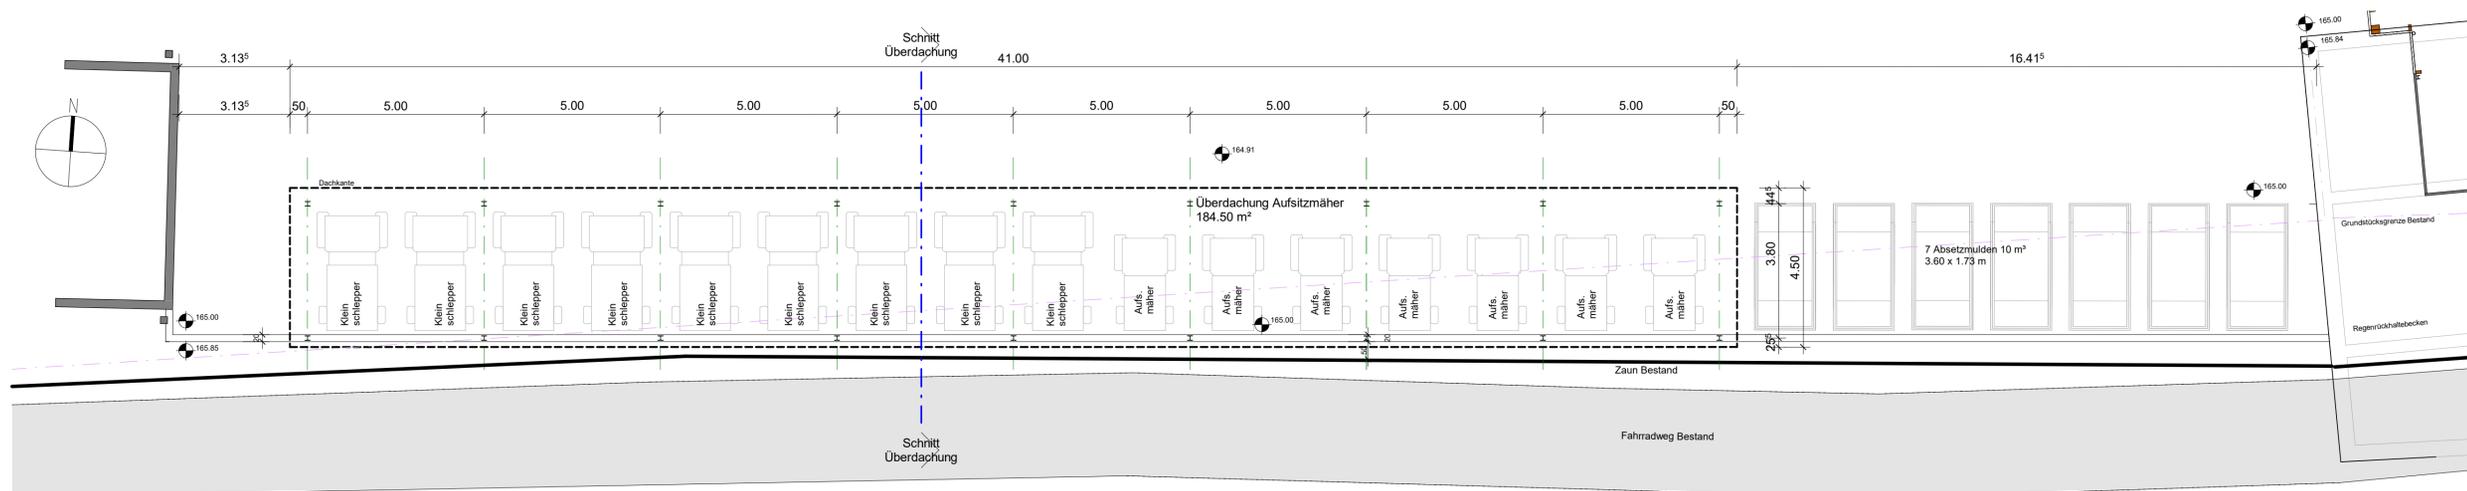

Grundriss Überdachung M 1:100

Projekt:


69/2022 -- Umbau u. Ausbau
Betriebsgelände BGL Lahr
Neubau Büro- u. Werkstattgebäude
Neubau Kalthalle

Projektadresse:

Gutleutstraße 23
77933 Lahr
Lgb.-Nr. 4290/7 + 4290

Bauherr:

Bau- und Gartenbetriebe Lahr
Herr Herbert Schneider
Gutleutstraße 23
77933 Lahr

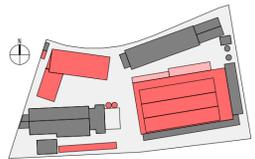

Planverfasser

meurer architektur
Tiergartenstraße 10
77933 Lahr
Tel. 07821-989190-3
Fax 07821-989190-4

mail: info@meurer-architektur.com

Plan

Kalthalle, Schnitt
Lagergebäude Grundriss + Schnitt

Plangröße 84,1 x 59,4 cm

Maßstab 1:100/1:500

Datum 13.11.2023

Gezeichnet T.Roessler

Plannummer 006