Anlage 1

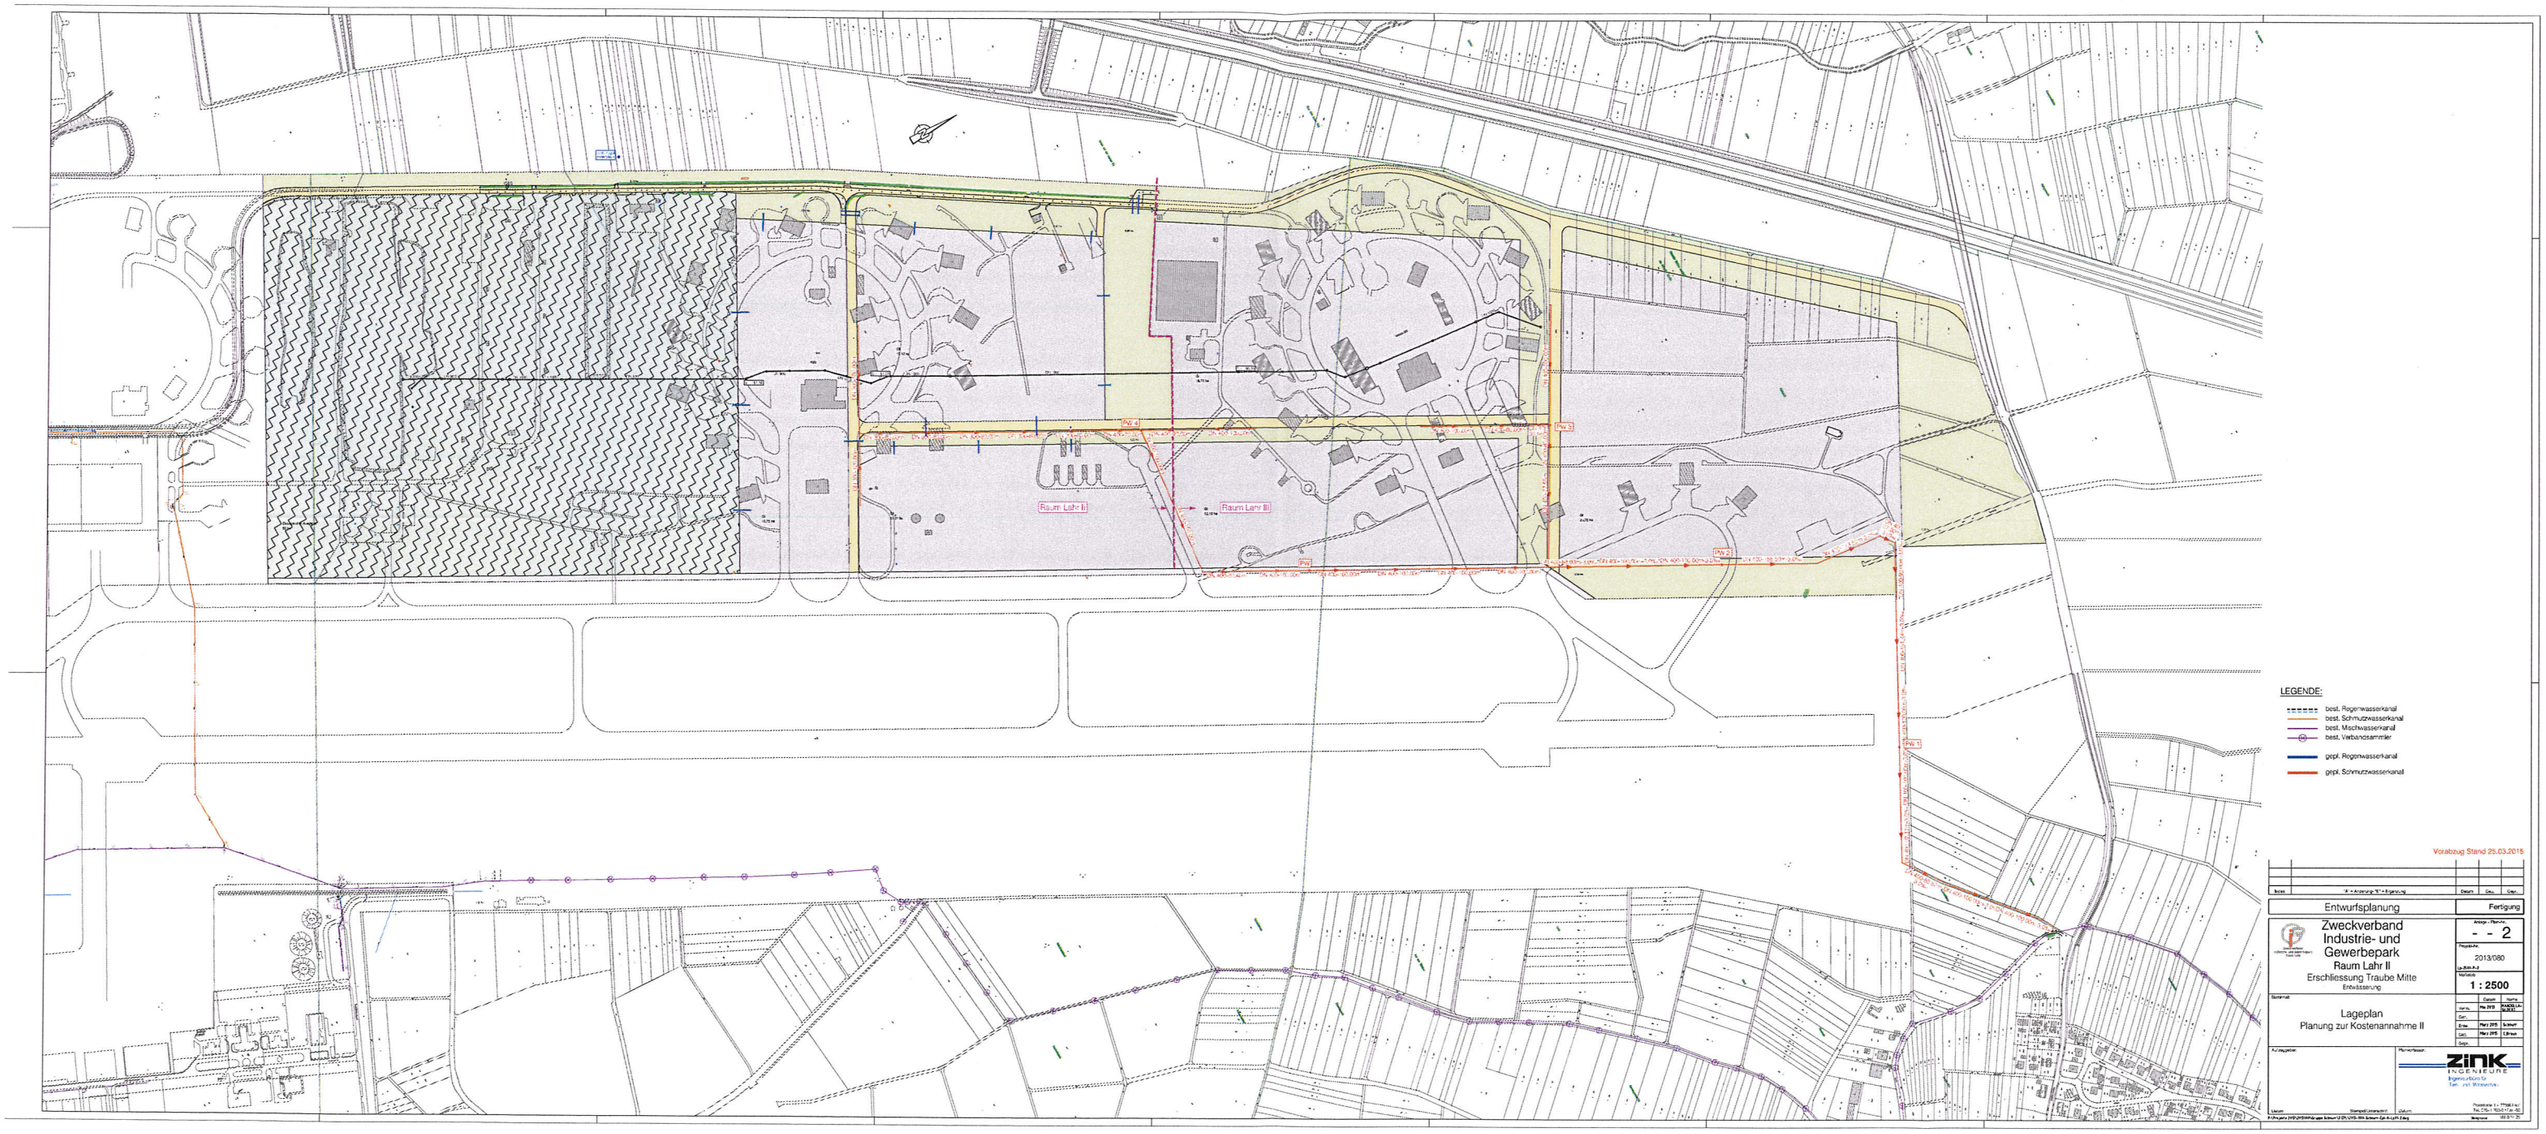

Vorabzug Stand 25.03.2015

Index	"A" = Änderung "B" = Ergänzung	Datum	Gez.	Ger.

Entwurfsplanung — Fertigung

Zweckverband Industrie- und Gewerbepark
Raum Lahr II
Erschliessung Traube Mitte
Entwässerung

Anlage - Planung: – – 2
Projekt-Nr.: 2013/080
Maßstab: 1 : 2500

Lageplan
Planung zur Kostenannahme II

	Datum	Name
bearb.	Mai 2015	RAMELOW
Gez.		
Entw.	Mai 2015	Schlopf
Ger.	Mai 2015	Lörtsch
Datei		

Auftraggeber:

Planverfasser:
zink INGENIEURE
Ingenieurbüro für Tief- und Wasserbau

Ursprung: Stereografisch Meridianstreifen
Datum:
Projektdatei: L:\TRAVE\Arc\P:\Projekte 2013\2013080\dgn\ Schlopf\ZP\ZWV-RH Schlopf\ZP-R-Lph 2.dwg
Koordinaten: Rechtswert: 32 [illegible] Hochwert: 53 [illegible]