
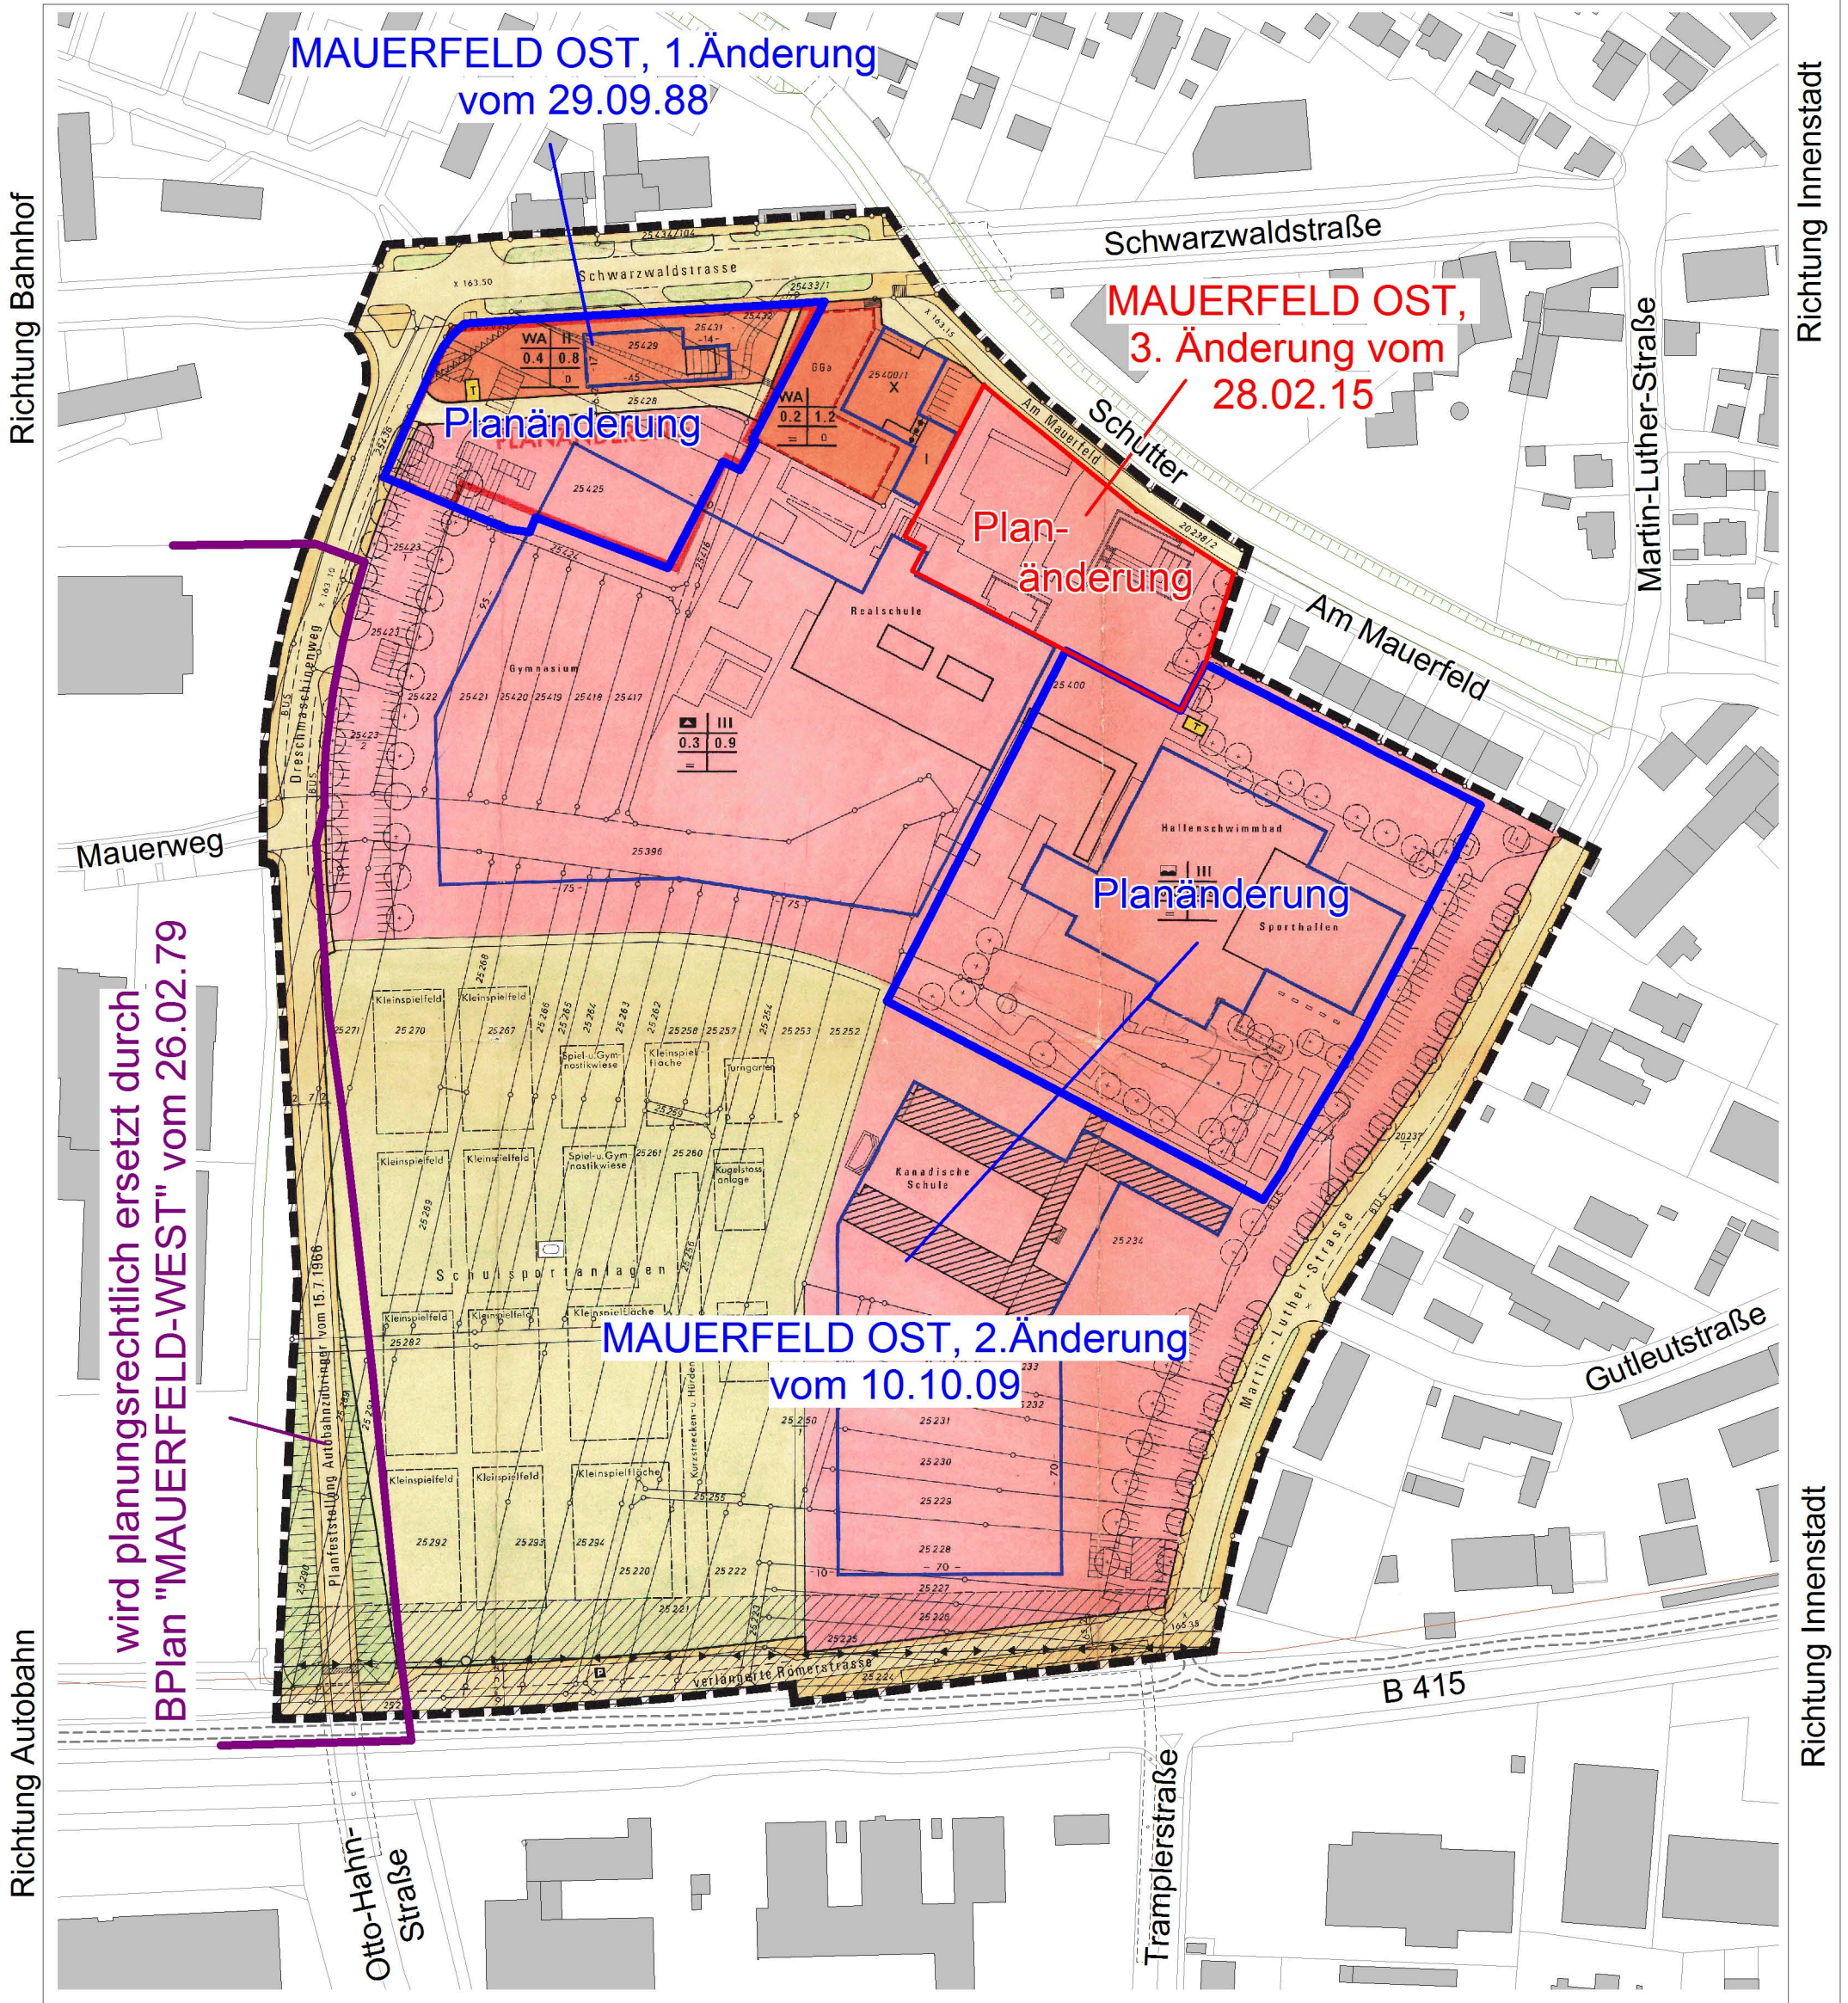


Bebauungsplan in der Kernstadt

MAUERFELD OST

rechtsverbindlich am 18.08.73

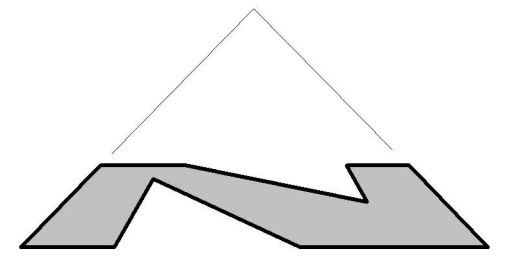


Richtung Bahnhof

Richtung Innenstadt

Richtung Autobahn

Richtung Innenstadt

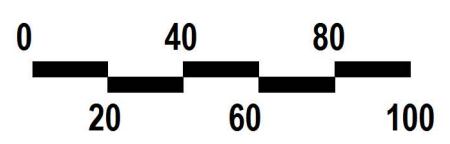

Stadtplanungsamt Lahr, 09.03.15, Hai

Stadt Lahr L