


25400
OFZ

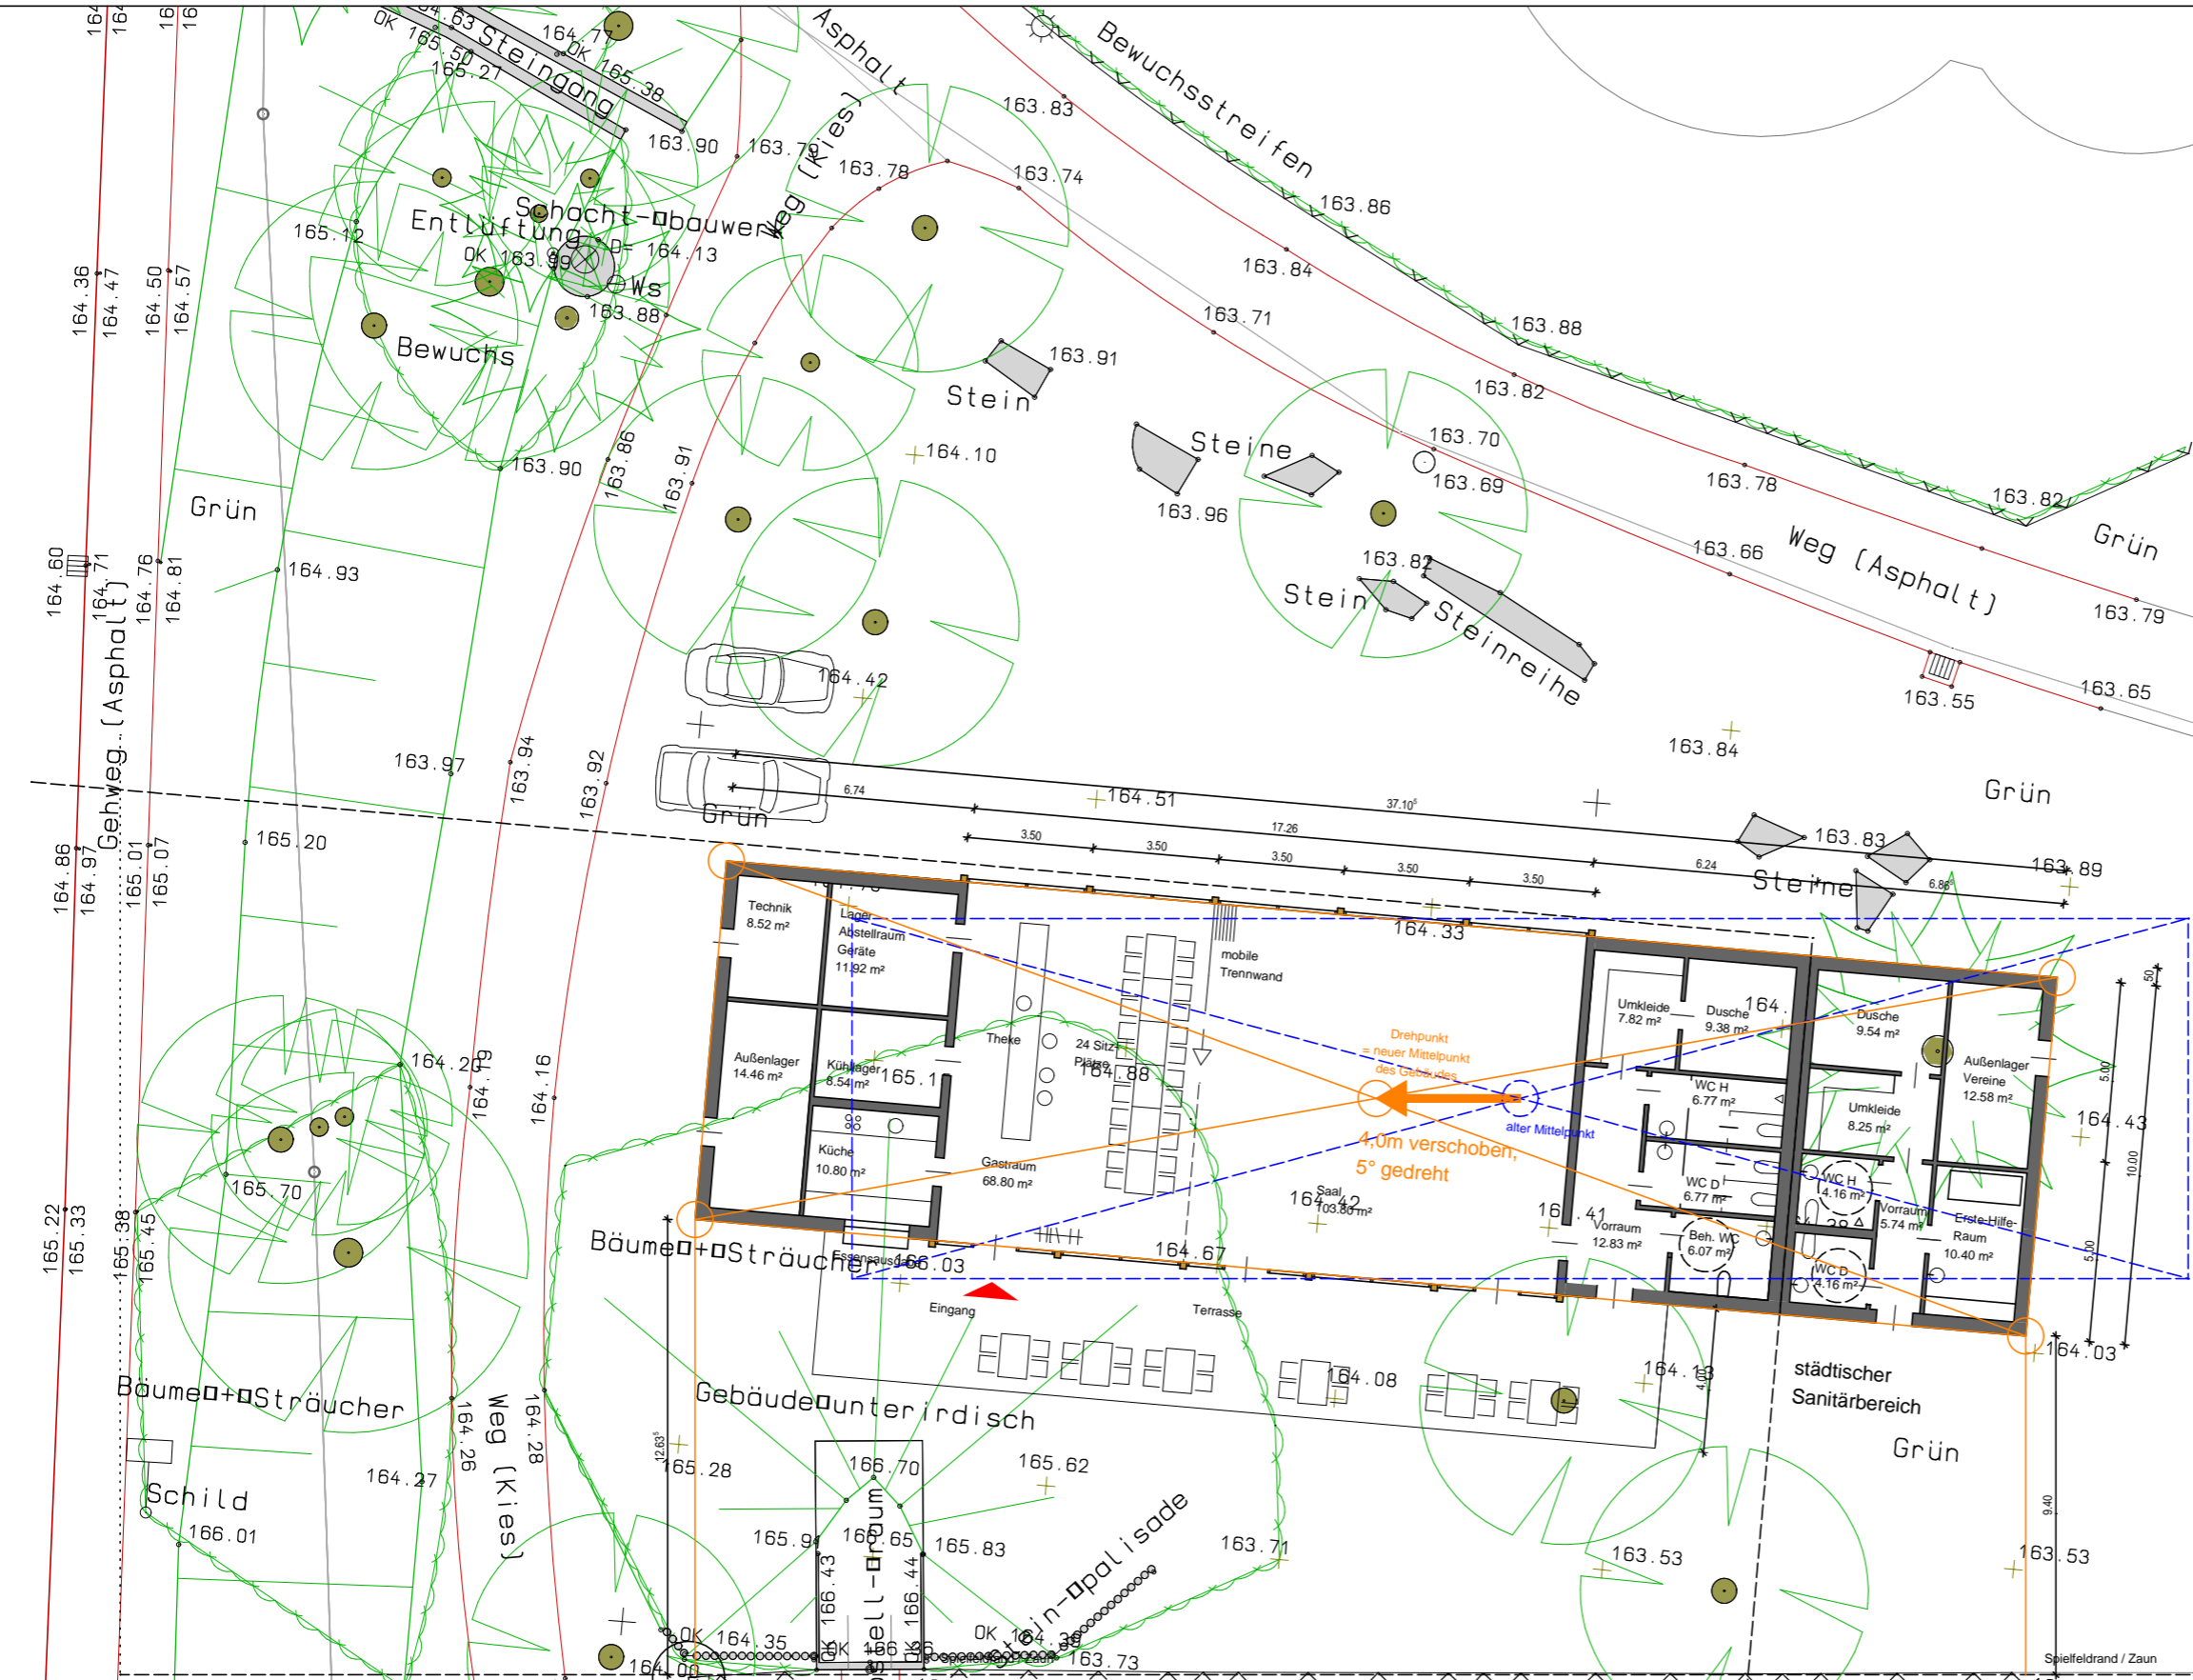

Entwurf
Neubau Vereinsheim TV Dinglingen
Grundriss M 1:200
Stand 22.04.2015

ACKERMANN | Architekten

SPO

