Skizze Mini-Kreisverkehr Knotenpunkt Schwarzwald-/Vogesenstraße

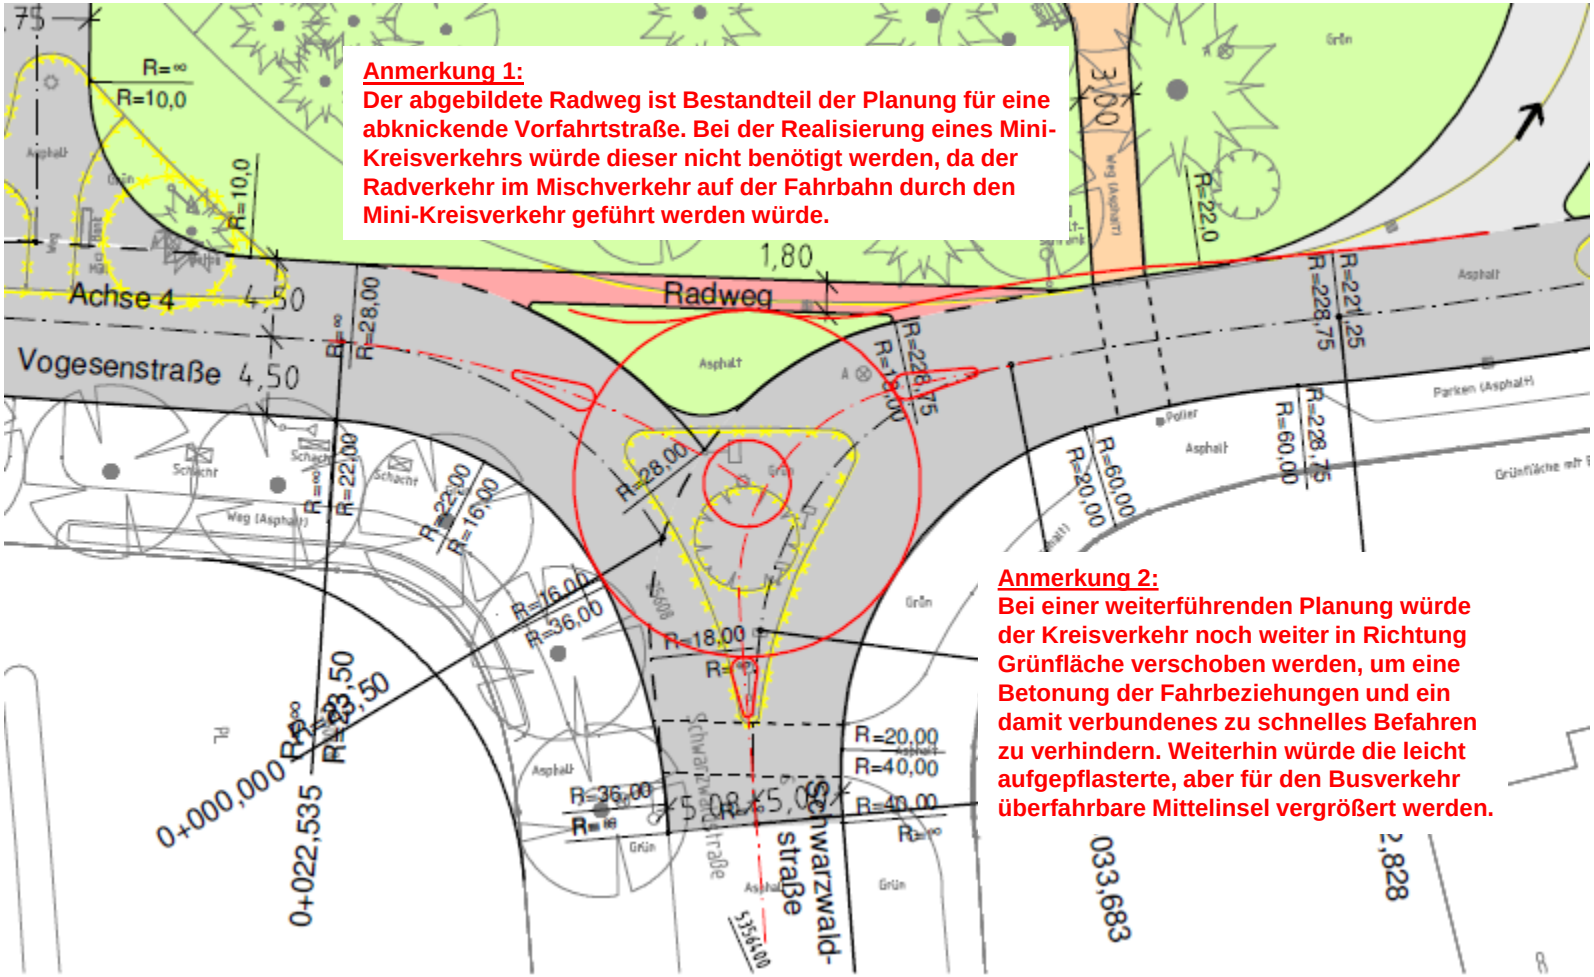

Anlage B