



Systemschnitte Friedrichstraße

M = 1:50

Schnitt A - A

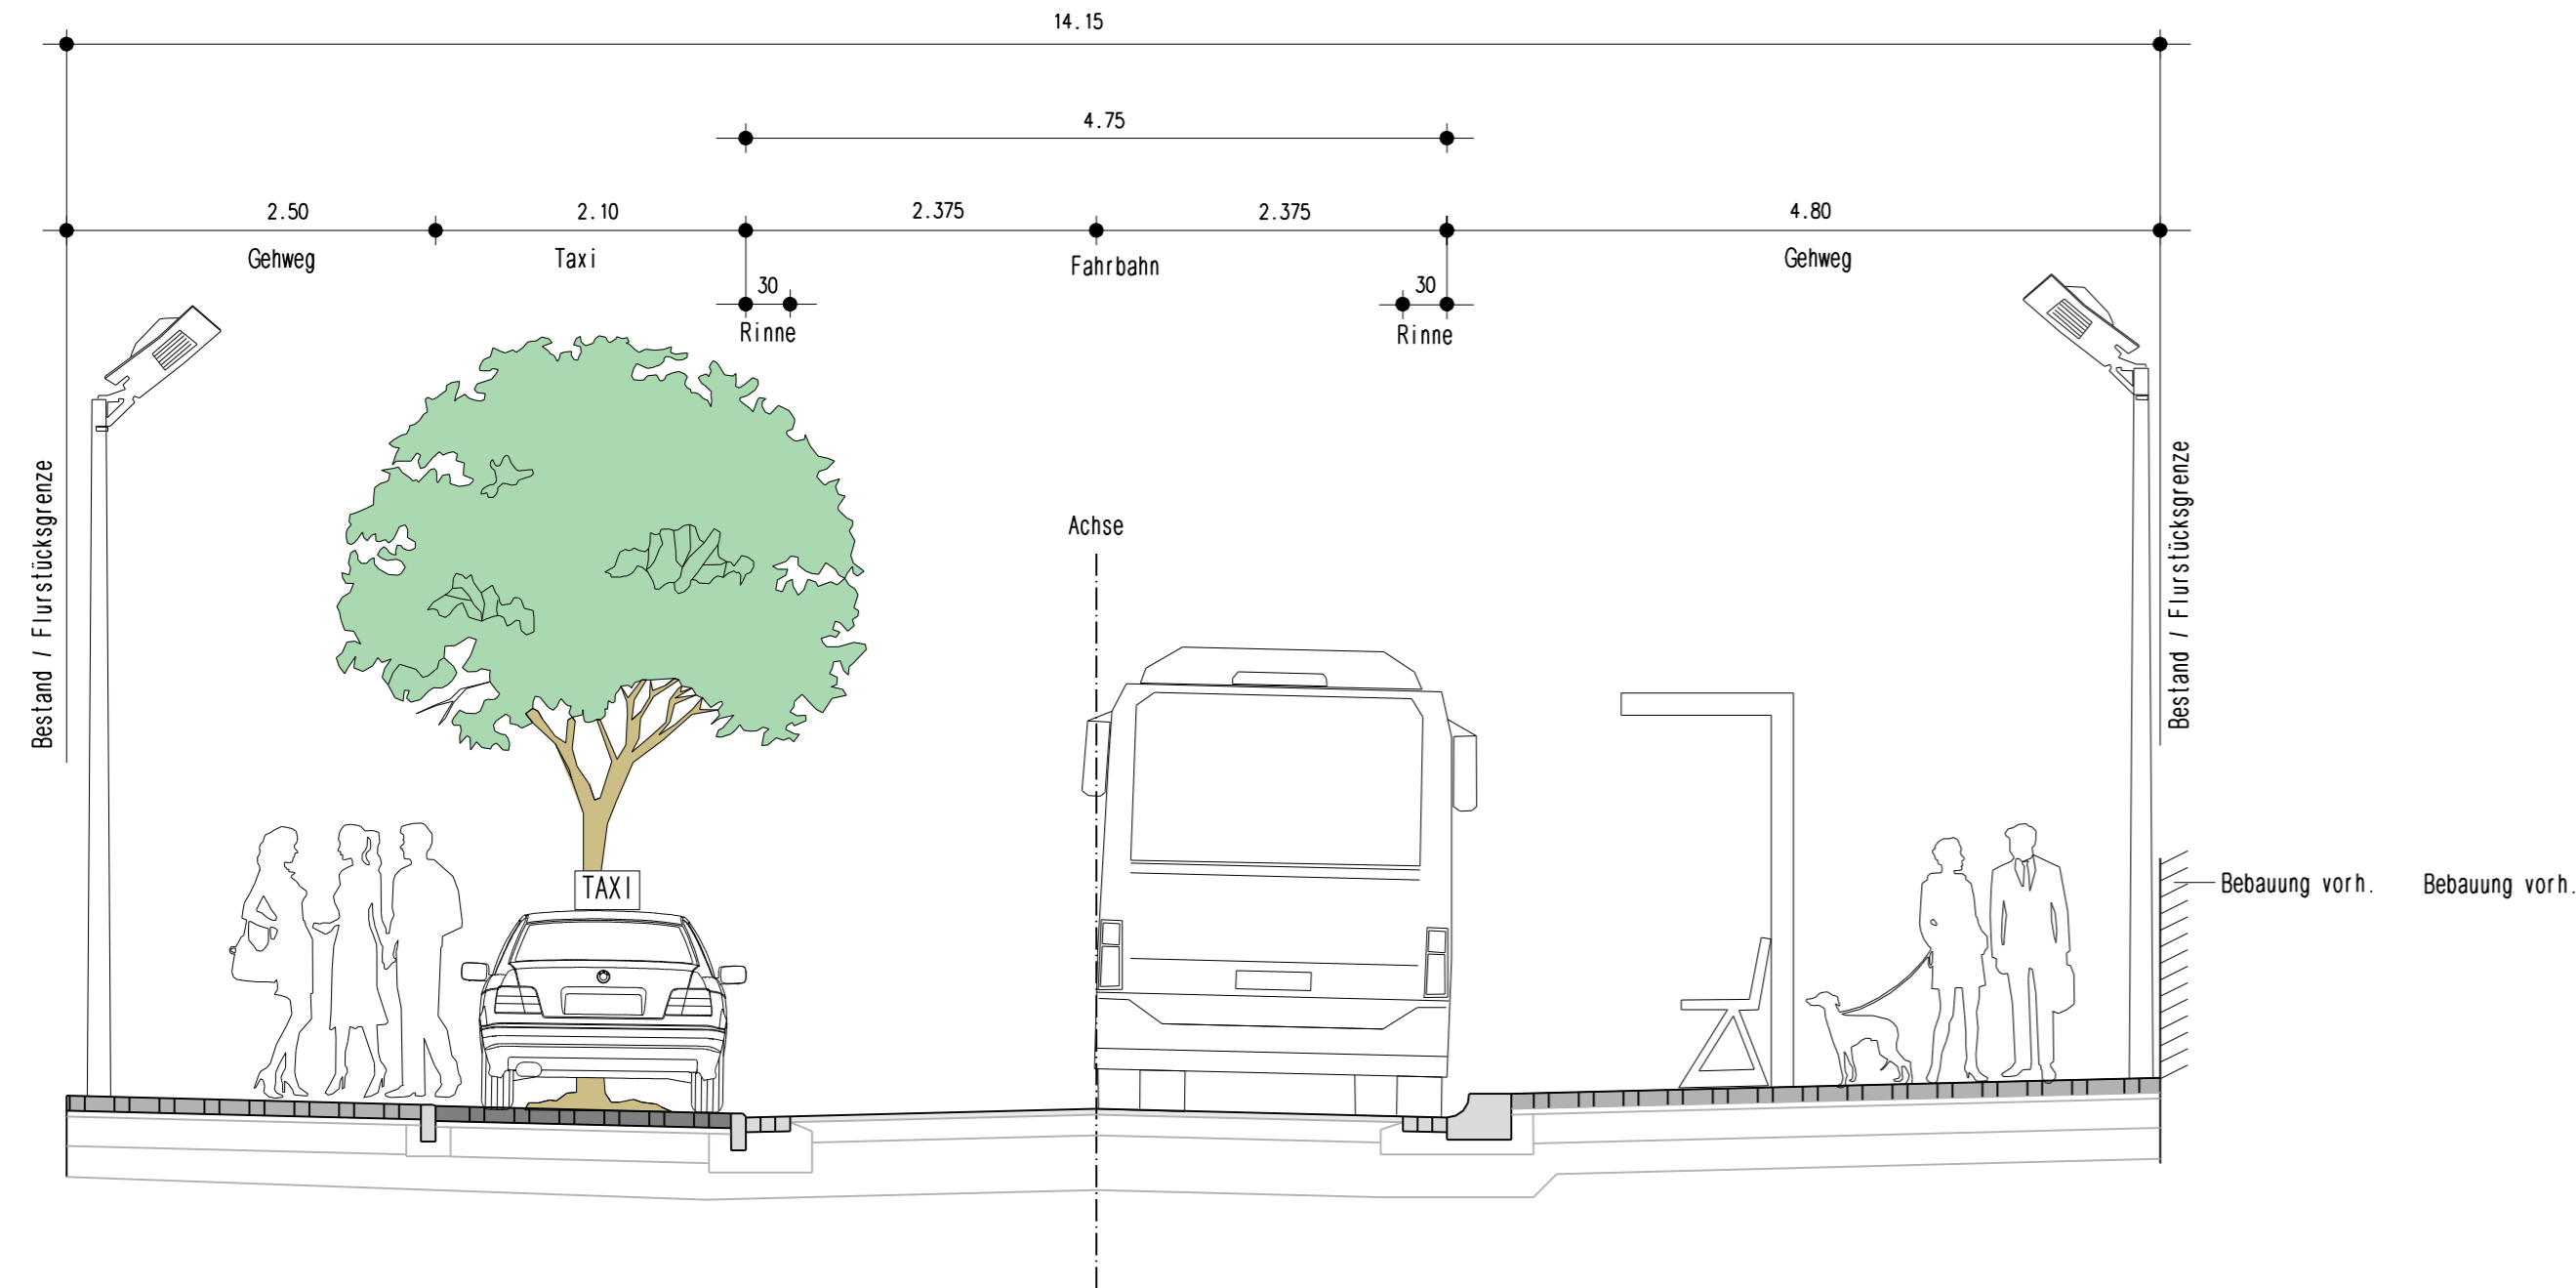

Schnitt B - B

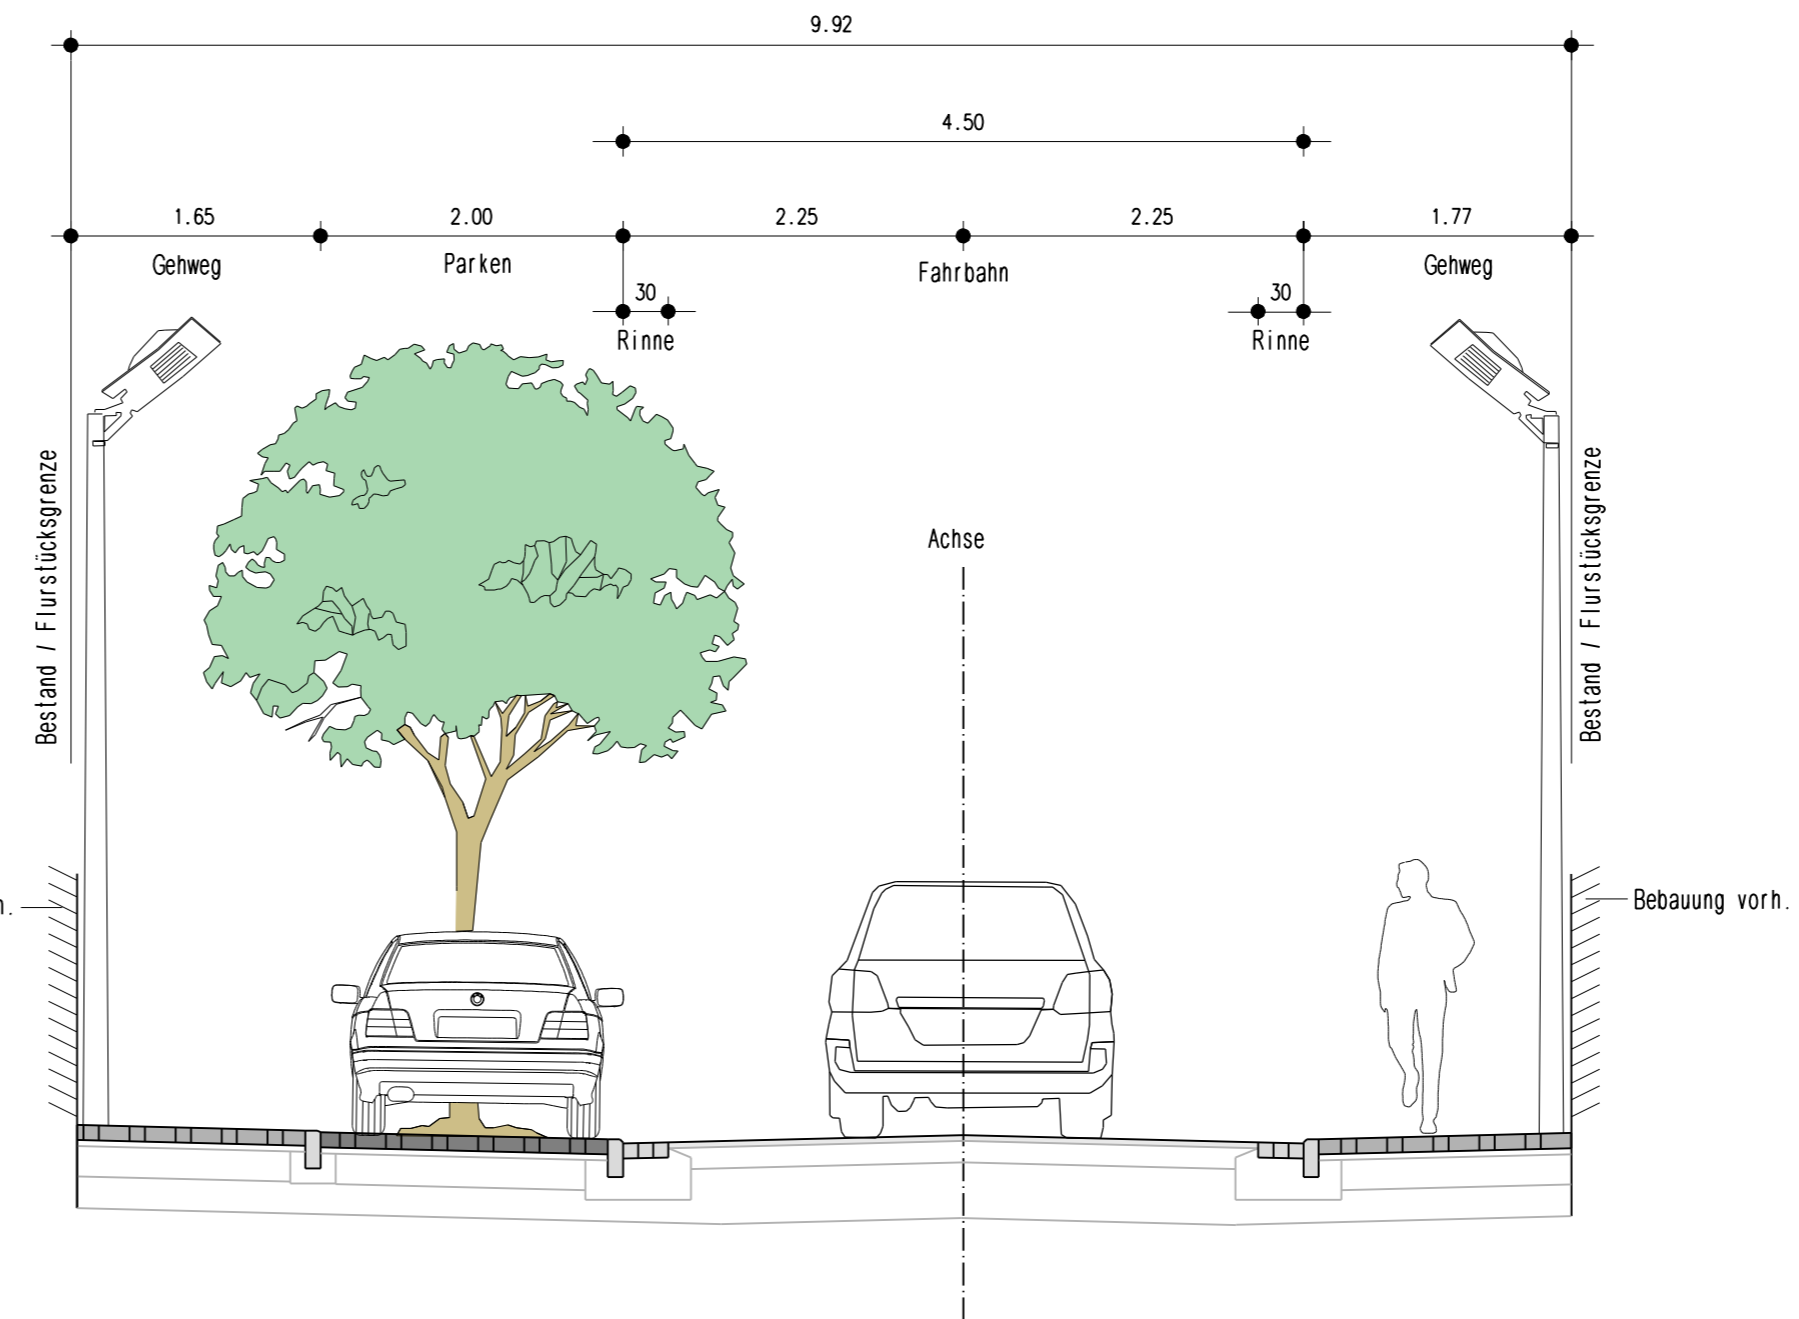

Stratis-Ordner		
Programm-Version	STRATIS V14.6	
Planausschnitt	001	
Dateiname	requer08	
Blatthöhe	297 mm	
Blattbreite	848 mm	
	Name	Datum
bearbeitet	Boos	08.06.2015
gezeichnet	Eckstein	08.06.2015
geprüft	Boos	08.06.2015

Änderungen

Index	Datum	Text

Auftraggeber:



Stadt Lahr

Abteilung Tiefbau
Rathausplatz 7
77933 Lahr

Anlage 1
Plan 2

Planbezeichnung:

Systemschnitte
Schnitt A - A, B - B

Maßstab 1 : 50

Projektbezeichnung:

Ausbau Friedrichstraße,
Abschnitt Alleestraße
bis Einmündung Gärtnerstraße,
Lahr