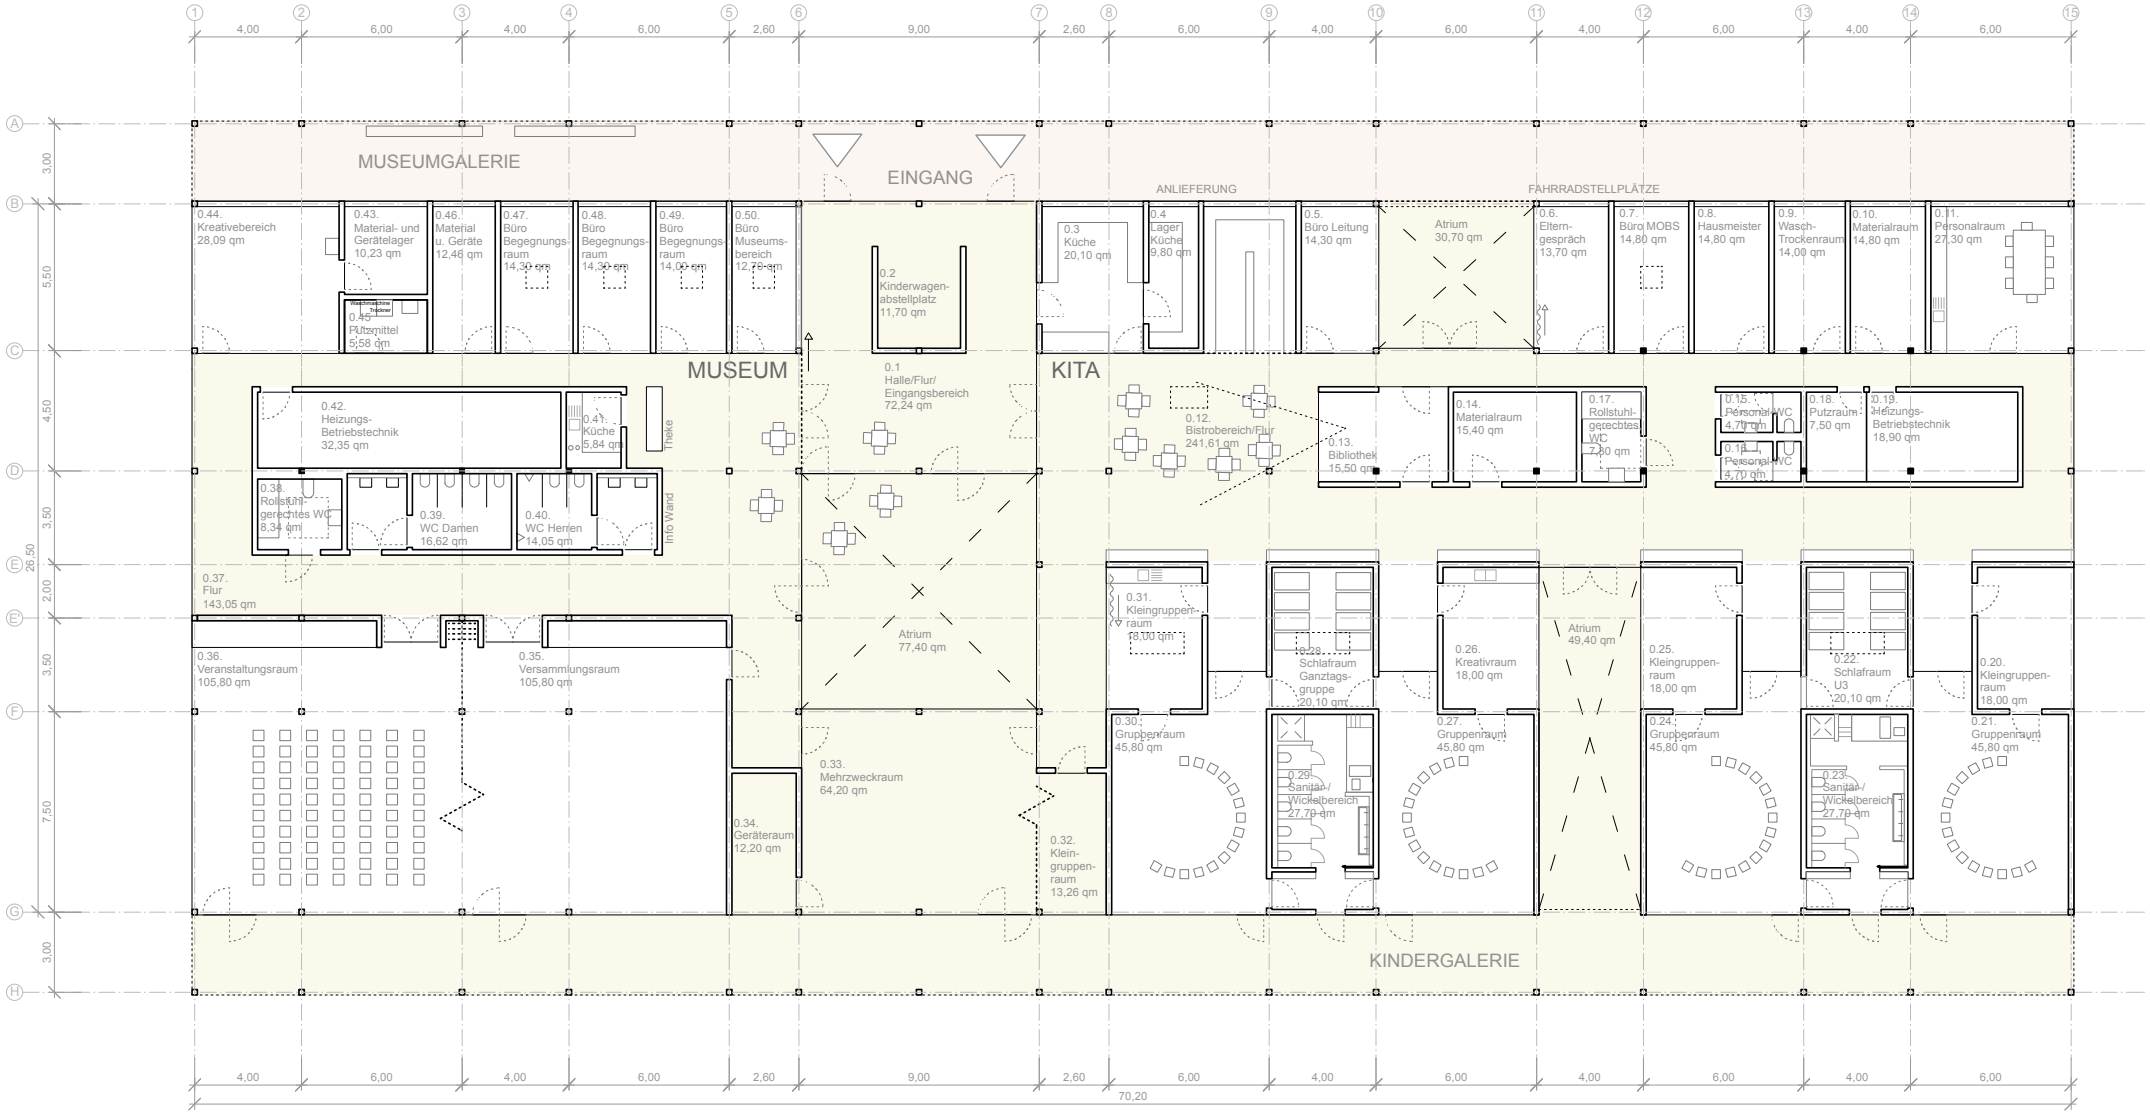

NEUBAU KITA+ BÜRGERPARK IN LAHR VORENTWURF GRUNDRISS STAND 15.07.2015
(se)arch Architekten Stuttgart