ANLAGE 1.3

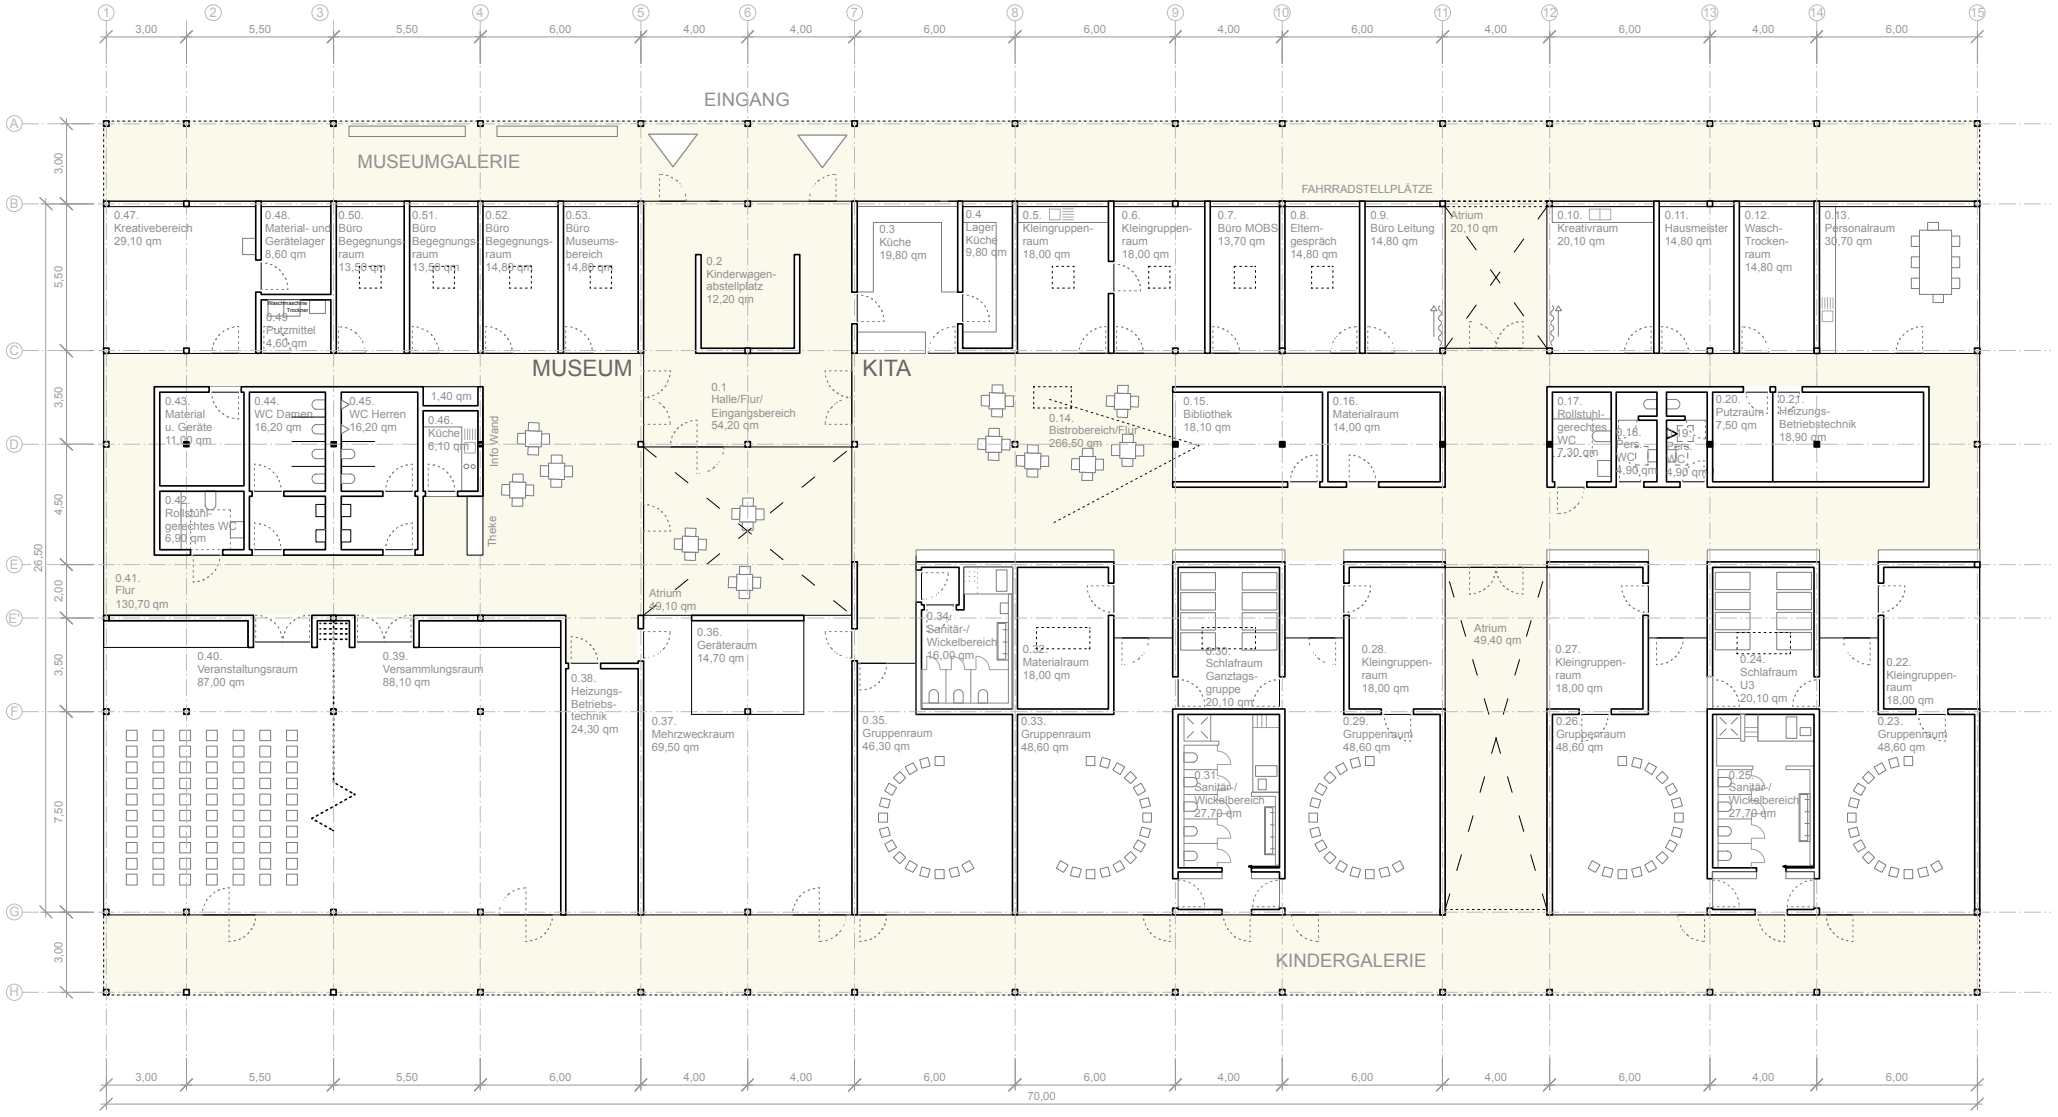

NEUBAU KITA+ BÜRGERPARK IN LAHR VORENTWURF GRUNDRISS MIT 5 GRUPPEN STAND 14.08.2015
(se)arch Architekten Stuttgart