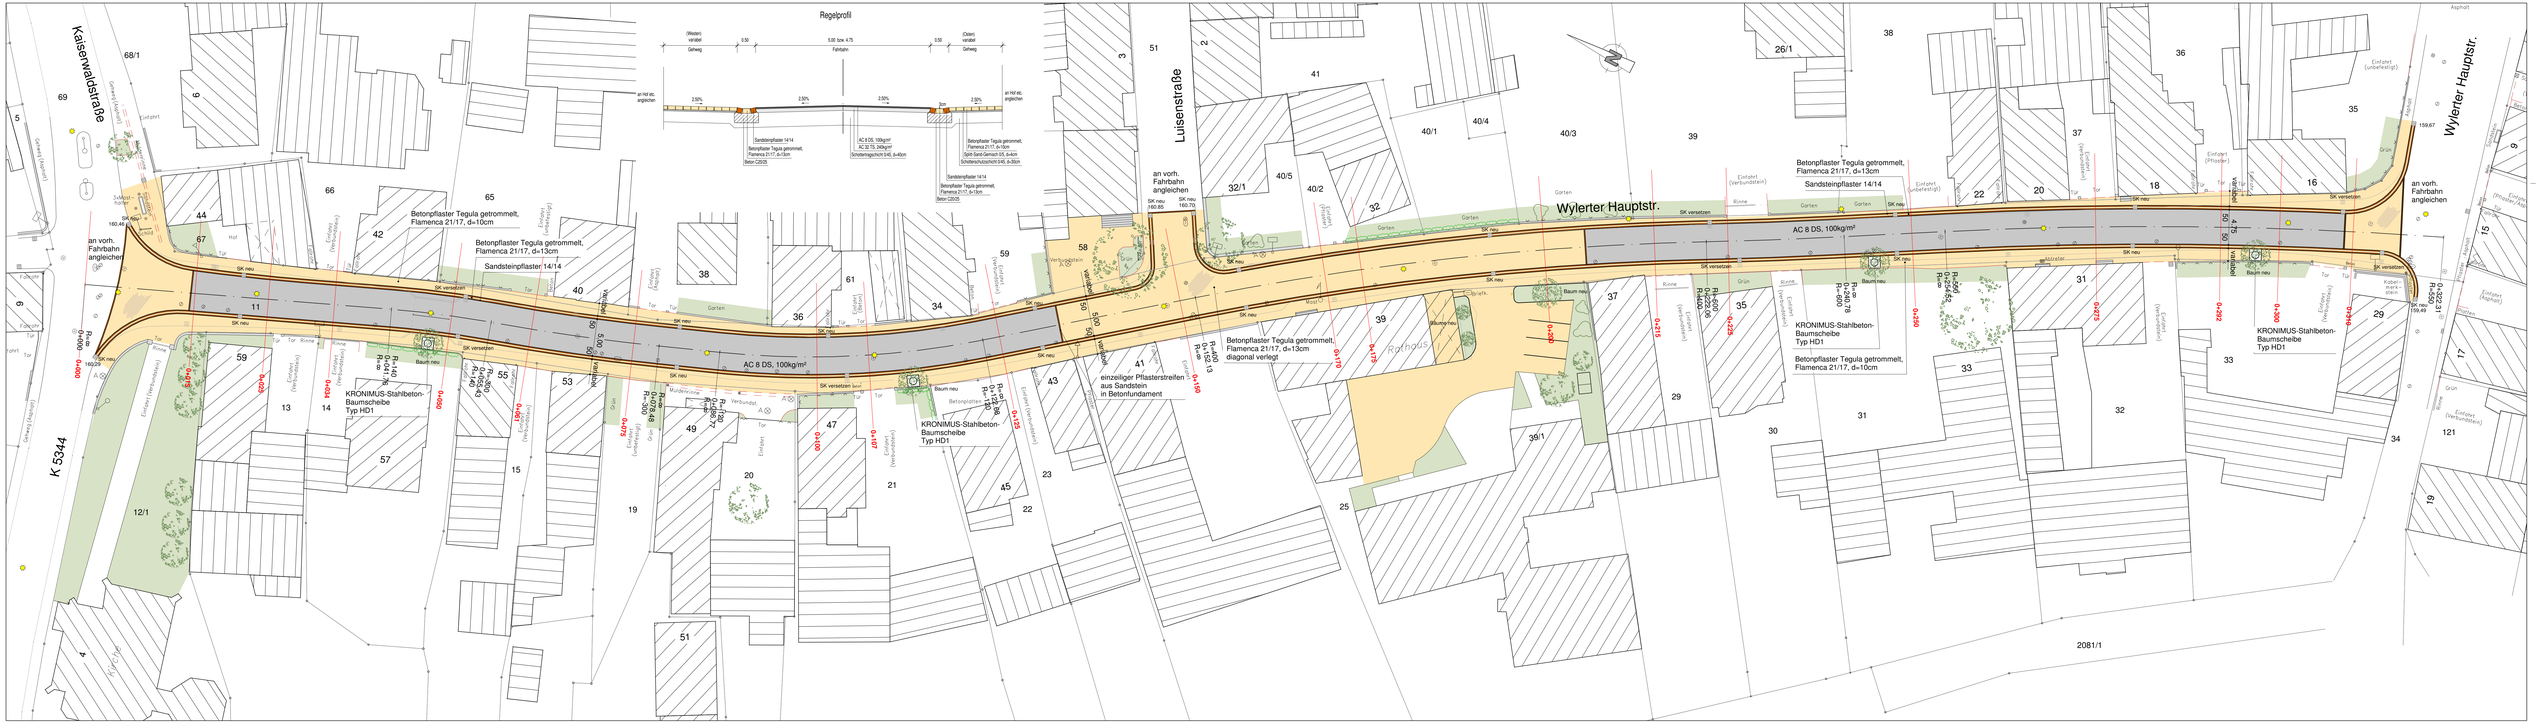
Regelprofil
(Westen) variabel
Gehweg
0.30
5.00 bzw. 4.75
Fahrbahn
0.30
(Osten) variabel
Gehweg
an Hof etc. angleichen
2.50%
2.50%
2.50%
3cm
2.50%
an Hof etc. angleichen
Sandsteinpflaster 14/14
Betonpflaster Tegula getrommelt, Flamenca 21/17, d=10cm
Beton C20/25
AC 8 DS, 100kg/m²
AC 32 TS, 240kg/m²
Schottertragschicht 0/45, b=40cm
Betonpflaster Tegula getrommelt, Flamenca 21/17, d=13cm
Grün Sand-Gemisch 0/5, d=4cm
Schotterschutzschicht 0/45, b=30cm
Sandsteinpflaster 14/14
Betonpflaster Tegula getrommelt, Flamenca 21/17, d=13cm
Beton C20/25
Kaiserwaldstraße
K 5344
Luisenstraße
Wylerter Hauptstr.
Wylerter Hauptstr.
an vorh. Fahrbahn angleichen
an vorh. Fahrbahn angleichen
an vorh. Fahrbahn angleichen
Betonpflaster Tegula getrommelt, Flamenca 21/17, d=10cm
Betonpflaster Tegula getrommelt, Flamenca 21/17, d=13cm
Sandsteinpflaster 14/14
Betonpflaster Tegula getrommelt, Flamenca 21/17, d=13cm
Sandsteinpflaster 14/14
AC 8 DS, 100kg/m²
AC 8 DS, 100kg/m²
KRONIMUS-Stahlbeton-Baumscheibe Typ HD1
KRONIMUS-Stahlbeton-Baumscheibe Typ HD1
KRONIMUS-Stahlbeton-Baumscheibe Typ HD1
KRONIMUS-Stahlbeton-Baumscheibe Typ HD1
einzeiliger Pflasterstreifen aus Sandstein in Betonfundament
Betonpflaster Tegula getrommelt, Flamenca 21/17, d=13cm diagonal verlegt
Betonpflaster Tegula getrommelt, Flamenca 21/17, d=10cm
Rathaus
SK neu
SK versetzen
Baum neu
Grün
Garten
Gehweg (Asphalt)
Einfahrt
Tor
Rinne
Einfahrt (Verbundstein)
Einfahrt (unbefestigt)
Einfahrt (Pflaster)
Einfahrt (Asphalt)
Einfahrt (Verbundsteinpflaster)
Einfahrt (Betonplatten)
Einfahrt (Betonplatten)
Einfahrt (Pflaster)
Einfahrt (Verbundsteinpflaster)
Einfahrt (Verbundsteinpflaster)
Einfahrt (Pflaster)
Einfahrt (Verbundsteinpflaster)
Einfahrt (Verbundsteinpflaster)
Einfahrt (Verbundsteinp