


Legende

-  Bestandseinheiten 1,0 ST / WE
-  Laubenganggebäude 0,6 ST / WE
-  Neubauten 1,5 ST / WE
-  Optionale Stellplatzflächen

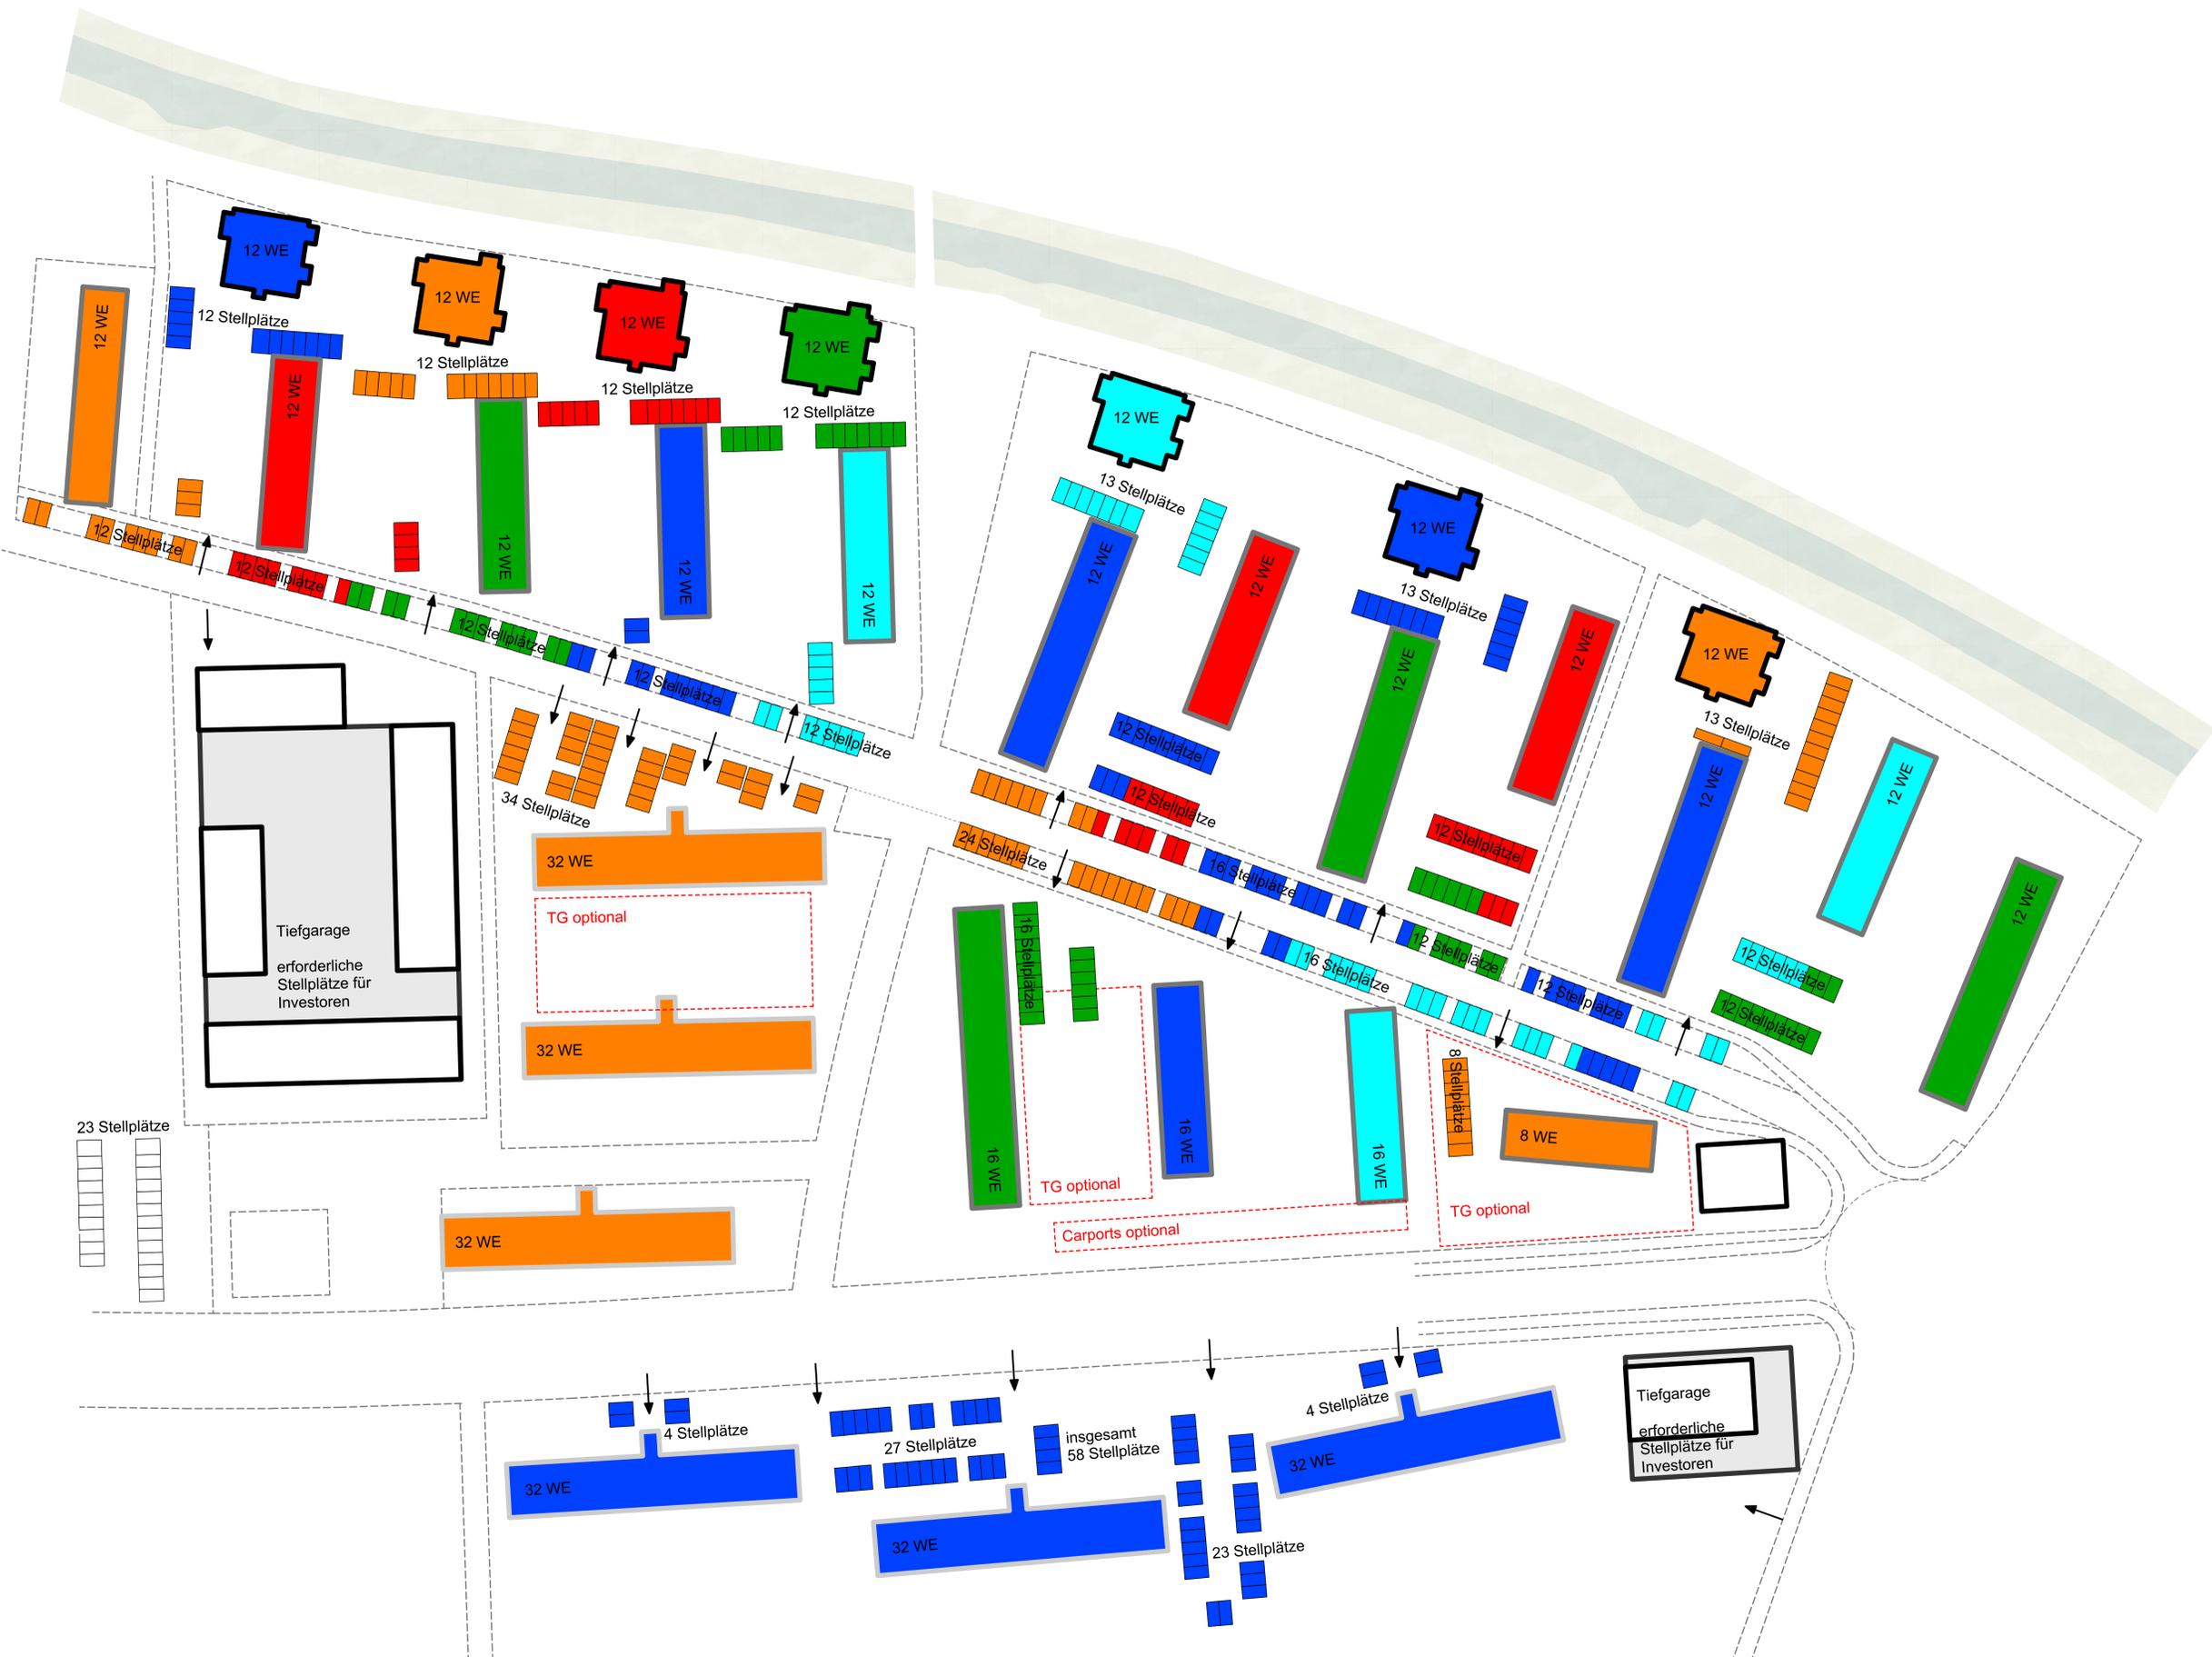

Lageplan Parkierung M 1:500

