

PARK KLEINFELD SÜD - ENTWURF STEG AM TEICH




Abmessungen ca. 3,50 m auf 5,50 m
Holzbelag auf Stahlunterkonstruktion
Geländer aus Flachstahl

RASEN


UFERSTEINE

TEICH

GRUNDRISS

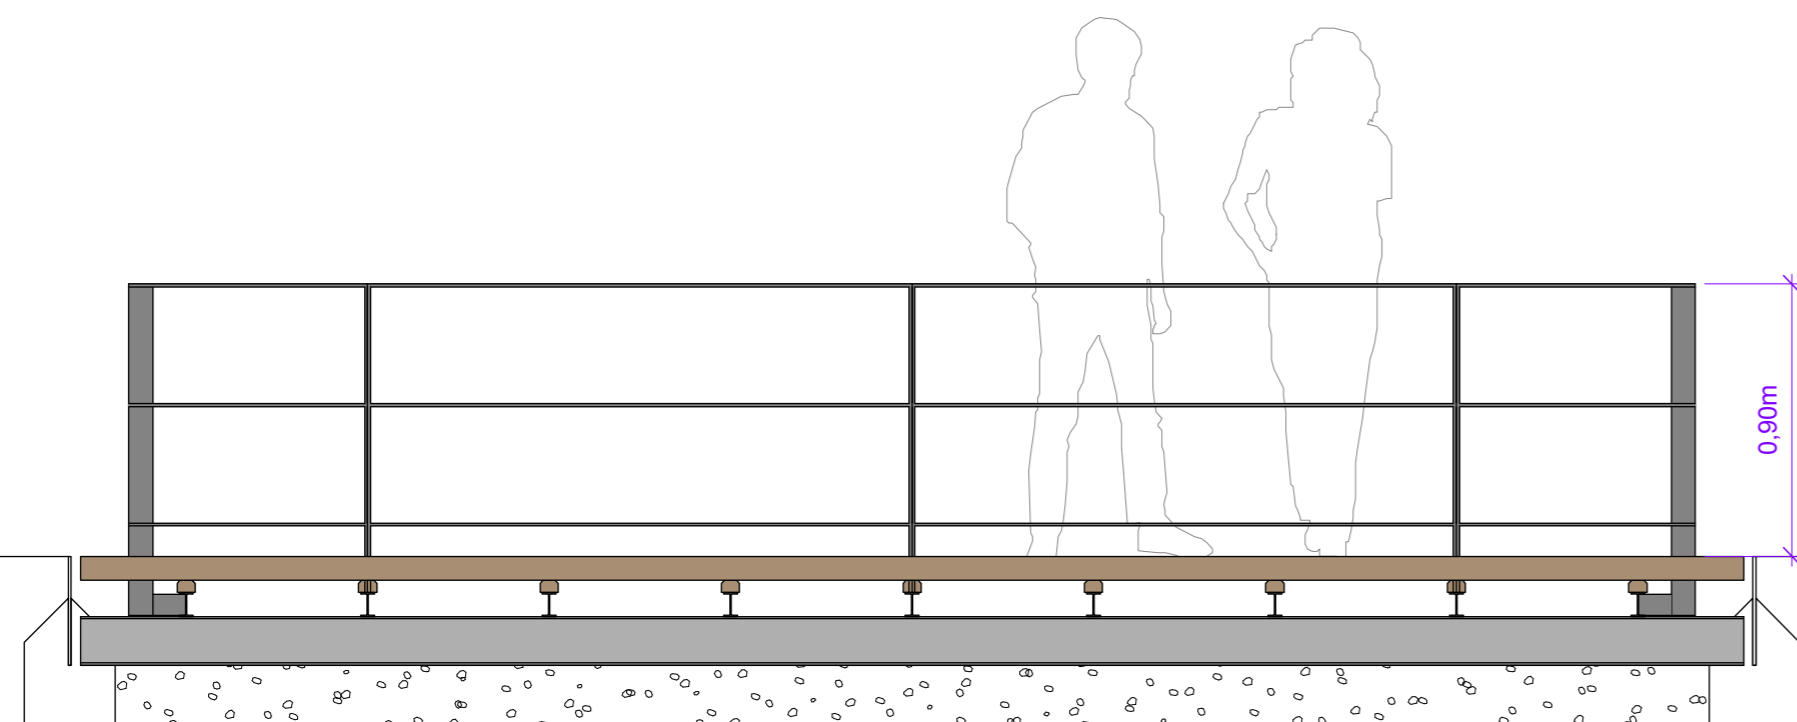

ANSICHT LANGE SEITE

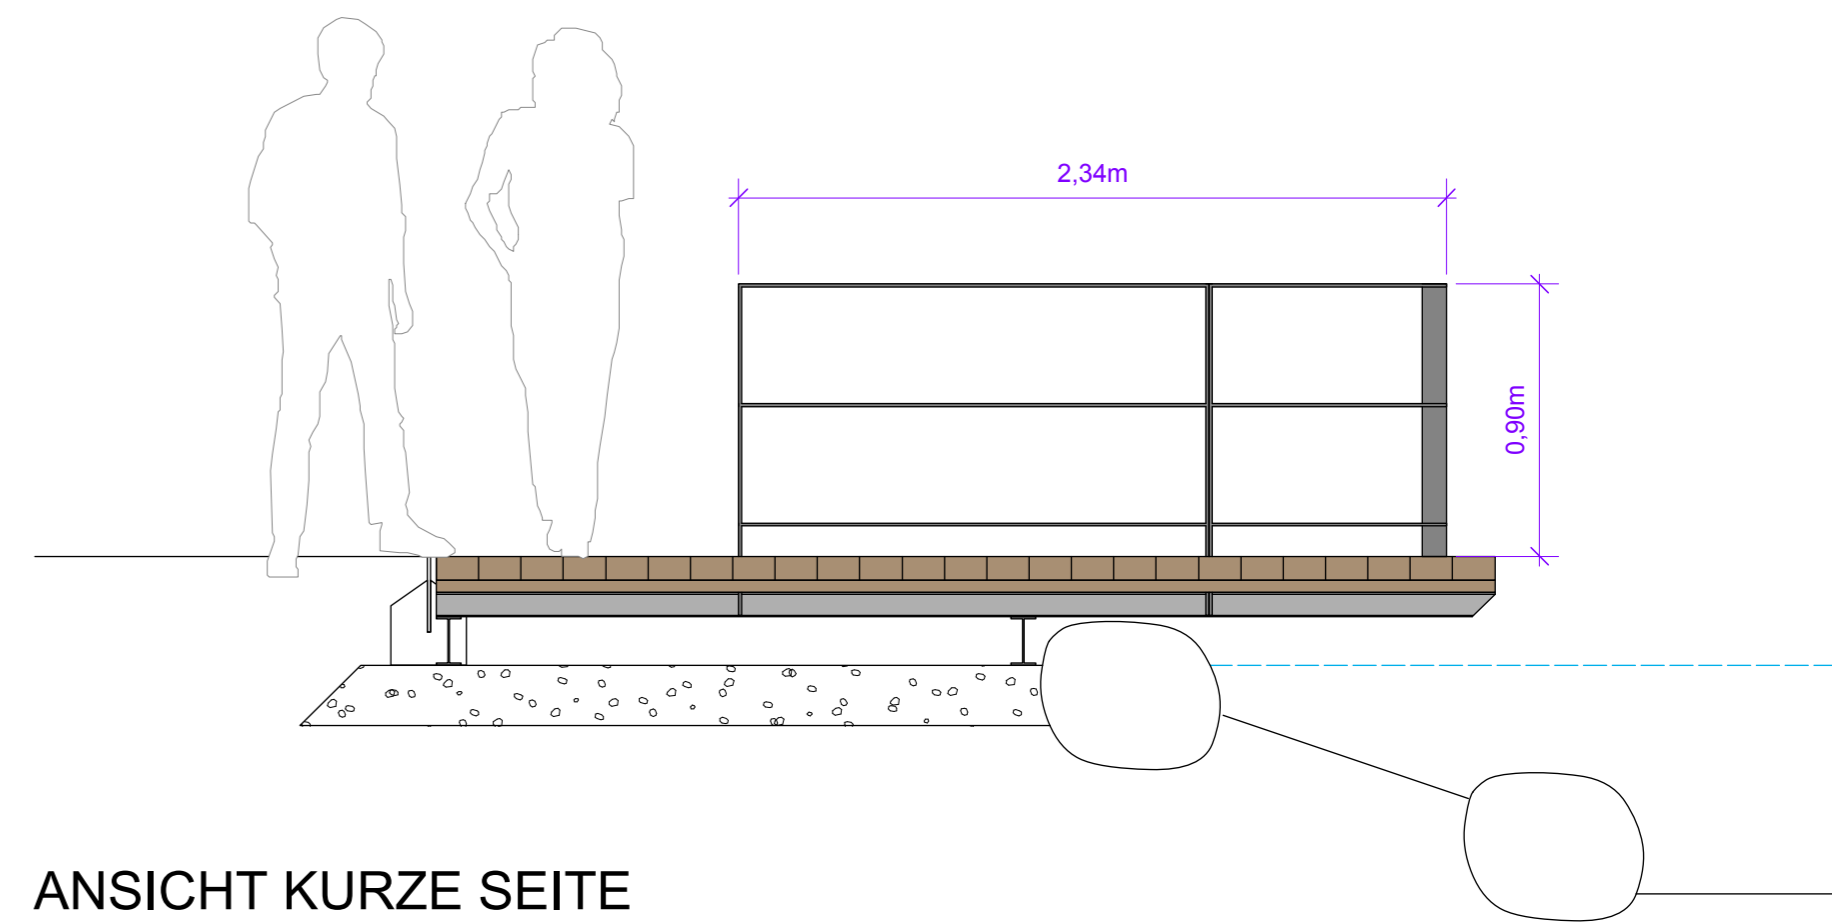

ANSICHT KURZE SEITE