

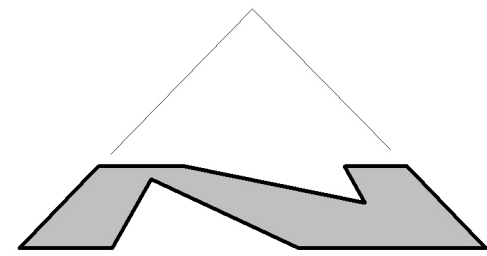


Bebauungsplan in der Kernstadt

Ausgleichsmaßnahmen zum GEWERBEGEBIET RHEINSTRASSE NORD

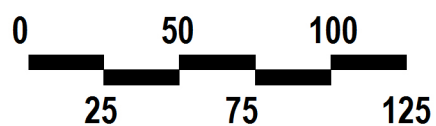

rechtsverbindlich am 01.02.97

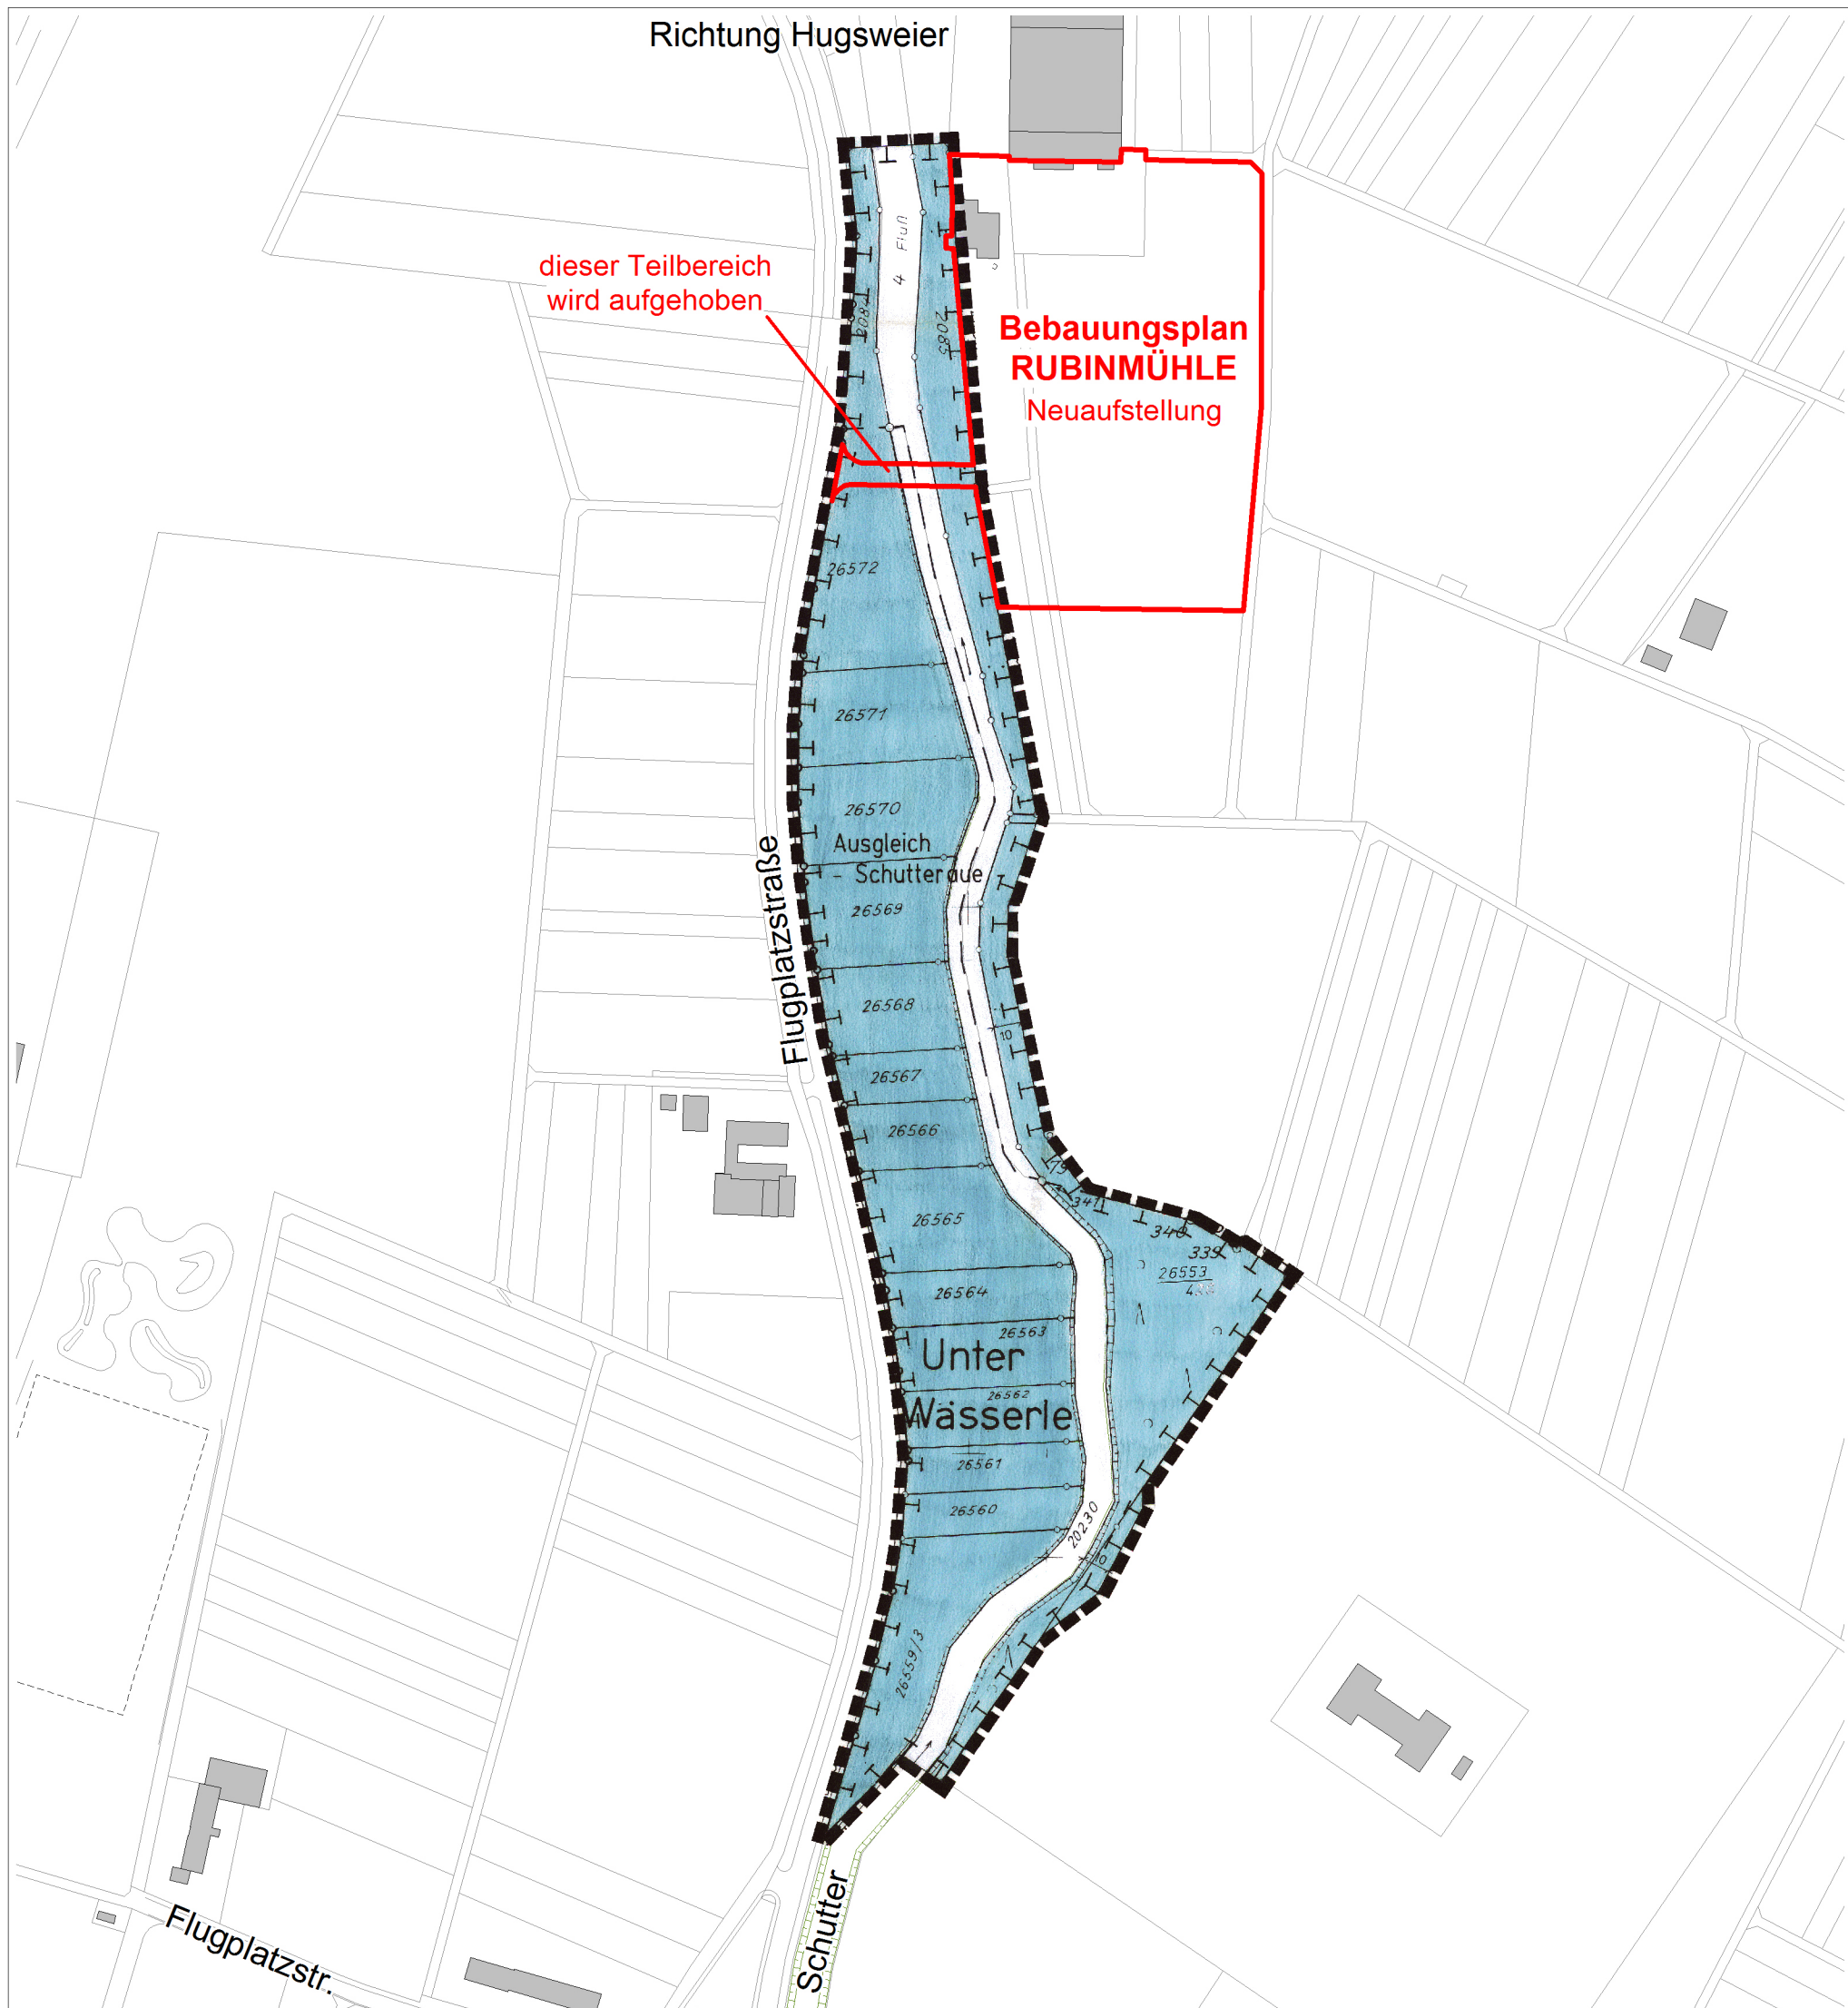

Richtung Innenstadt

Stadtplanungsamt Lahr, 10.03.16, Hai

Stadt **Lahr L**