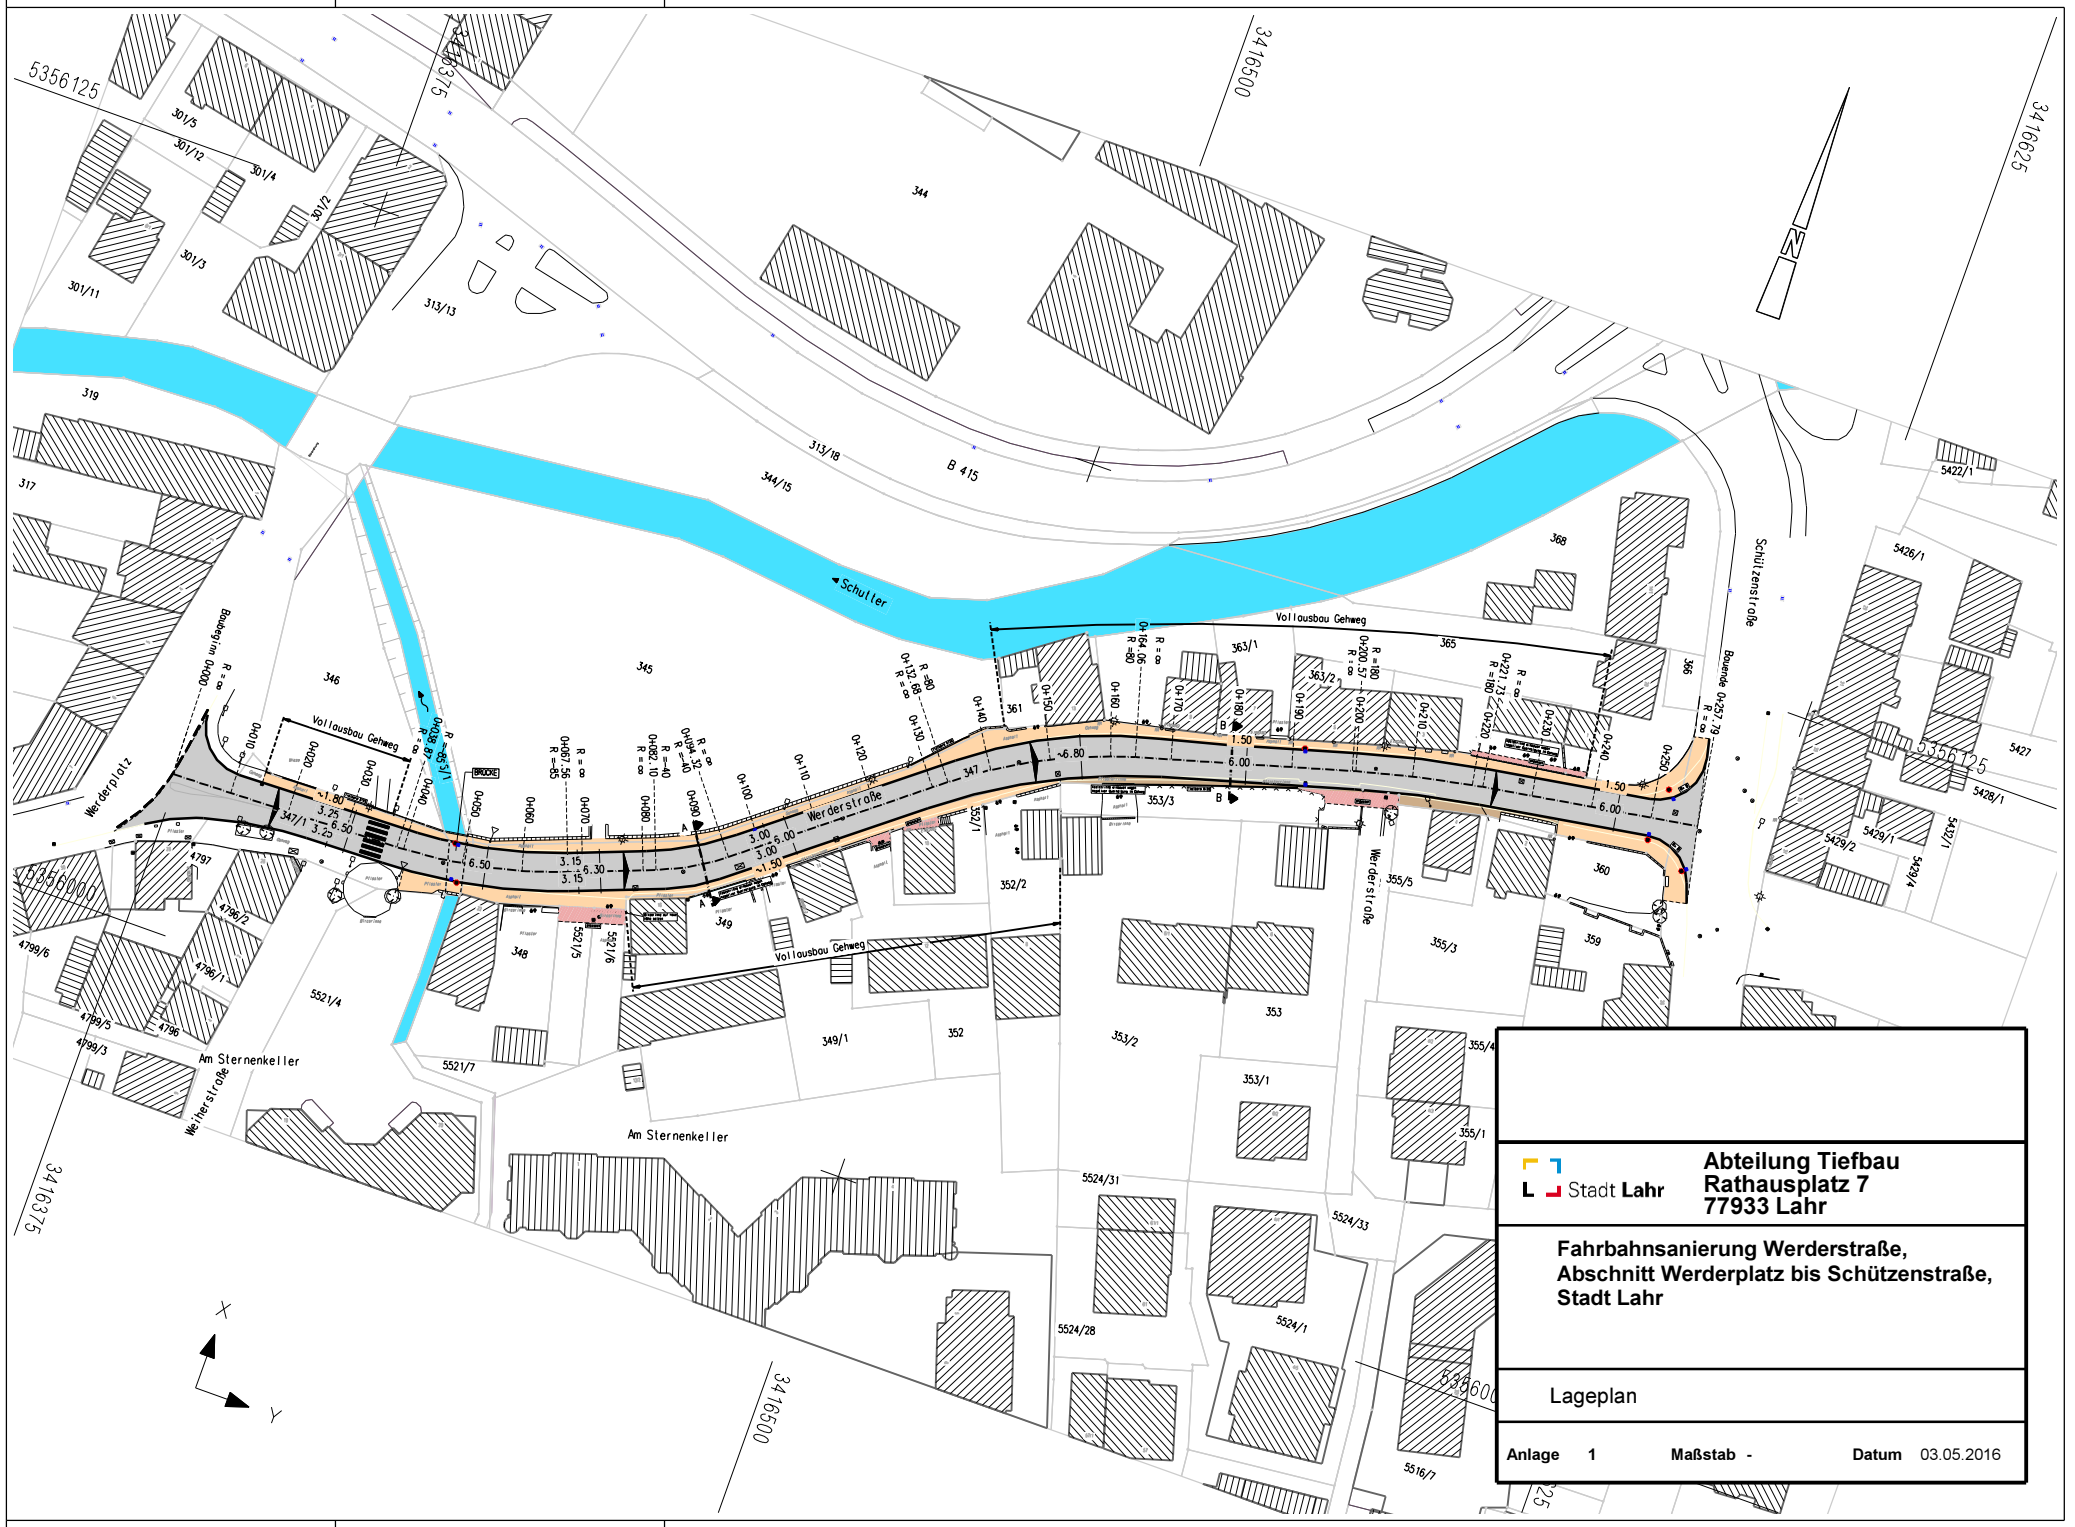


Stadt Lahr

**Abteilung Tiefbau**
**Rathausplatz 7**
**77933 Lahr**

**Fahrbahnsanierung Werderstraße, Abschnitt Werderplatz bis Schützenstraße, Stadt Lahr**

Lageplan

| Anlage | 1 | Maßstab | - | Datum | 03.05.2016 |
|---|---|---|---|---|---|