


Freiflächenkonzept Otto-Hahn-Realschule - Bauabschnitte

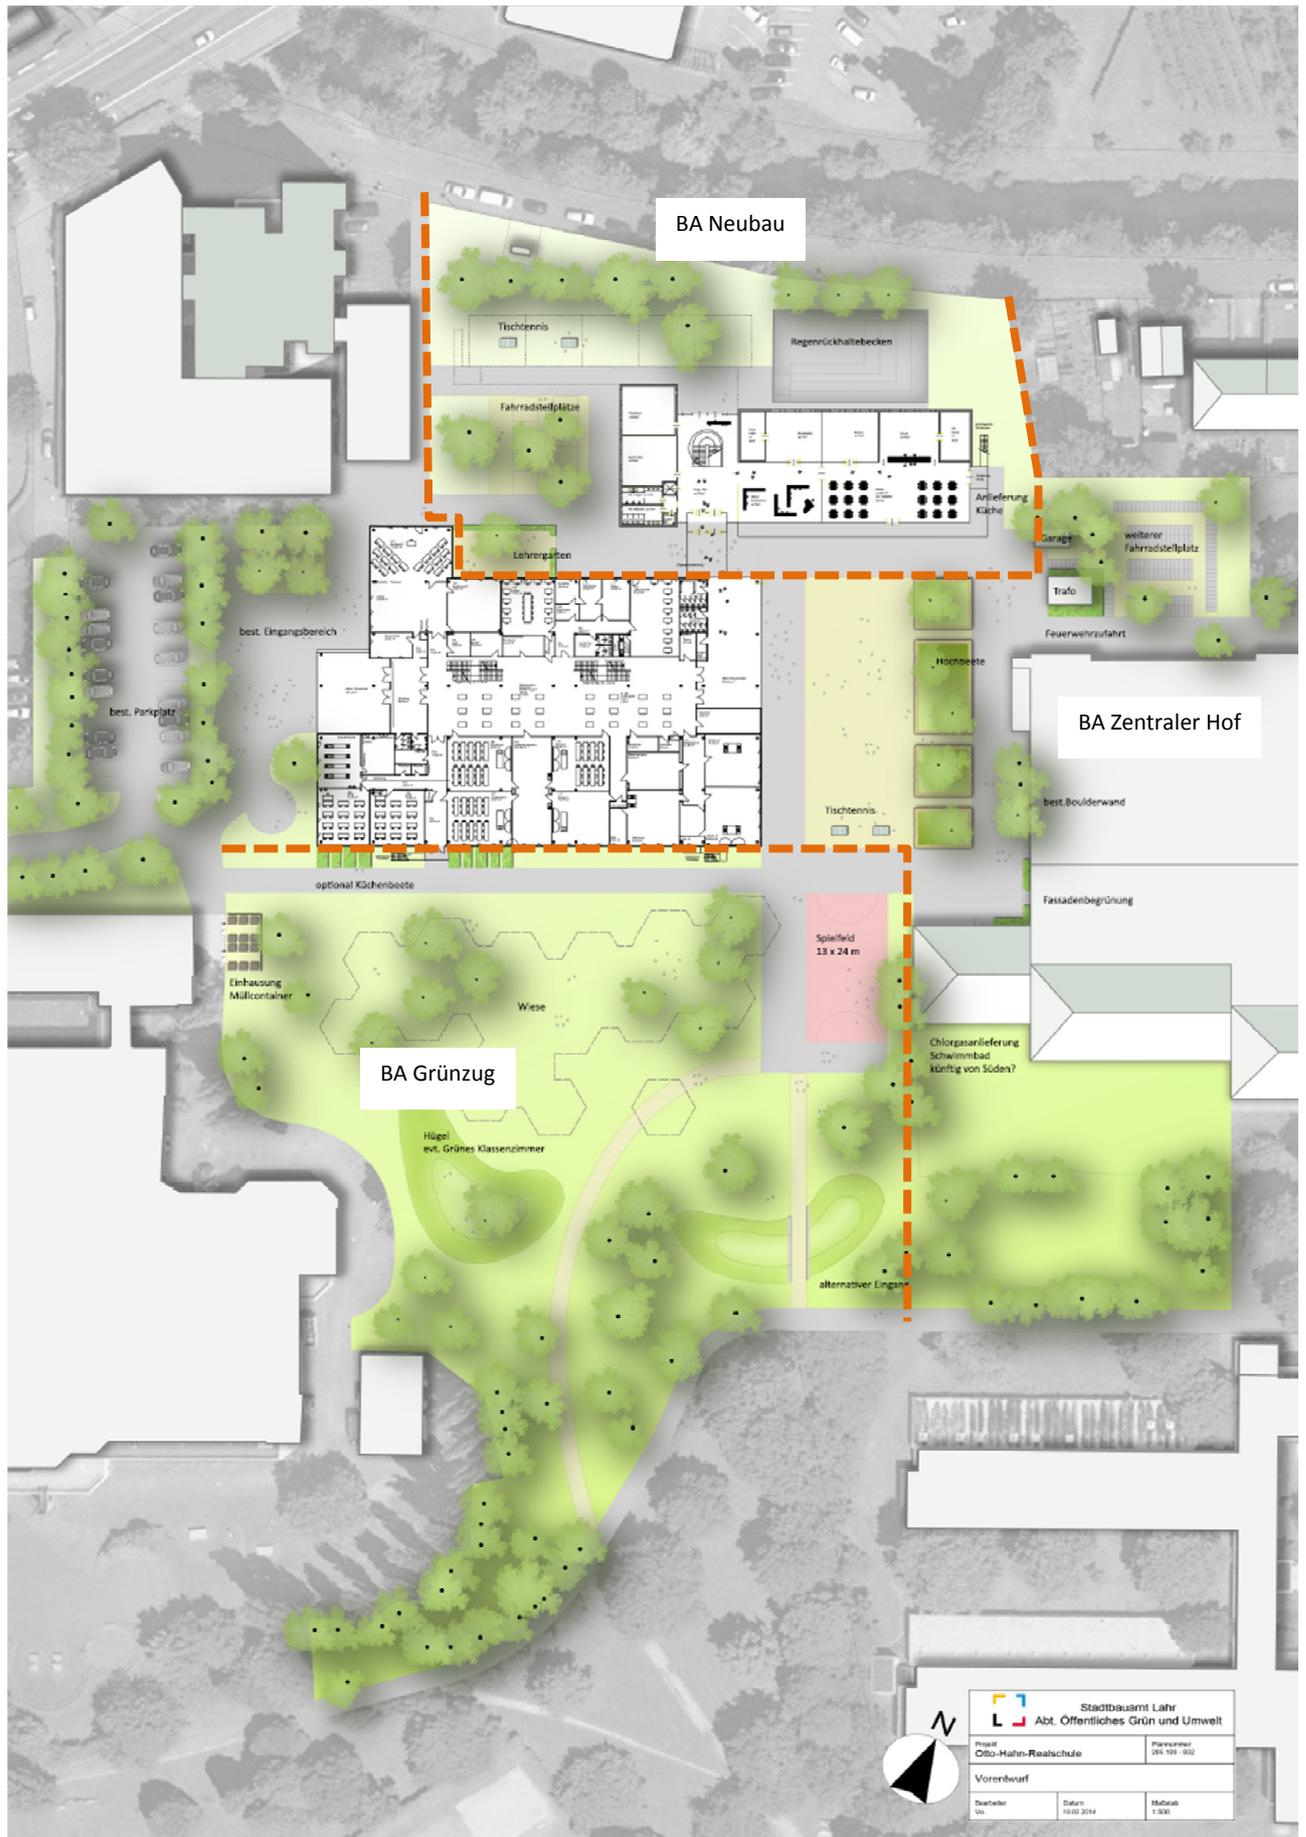


Stadtbaamt Lahr
 Abt. Öffentliches Grün und Umwelt

Projekt Otto-Hahn-Realschule	Planummer 201.701 - 902
Vorentwurf	
Zeichner U	Datum 10.03.2014
	Maßstab 1:500