



ANLAGE 2: Ausbaulageplan | Bearbeitungsgebiete Kreuzstraße

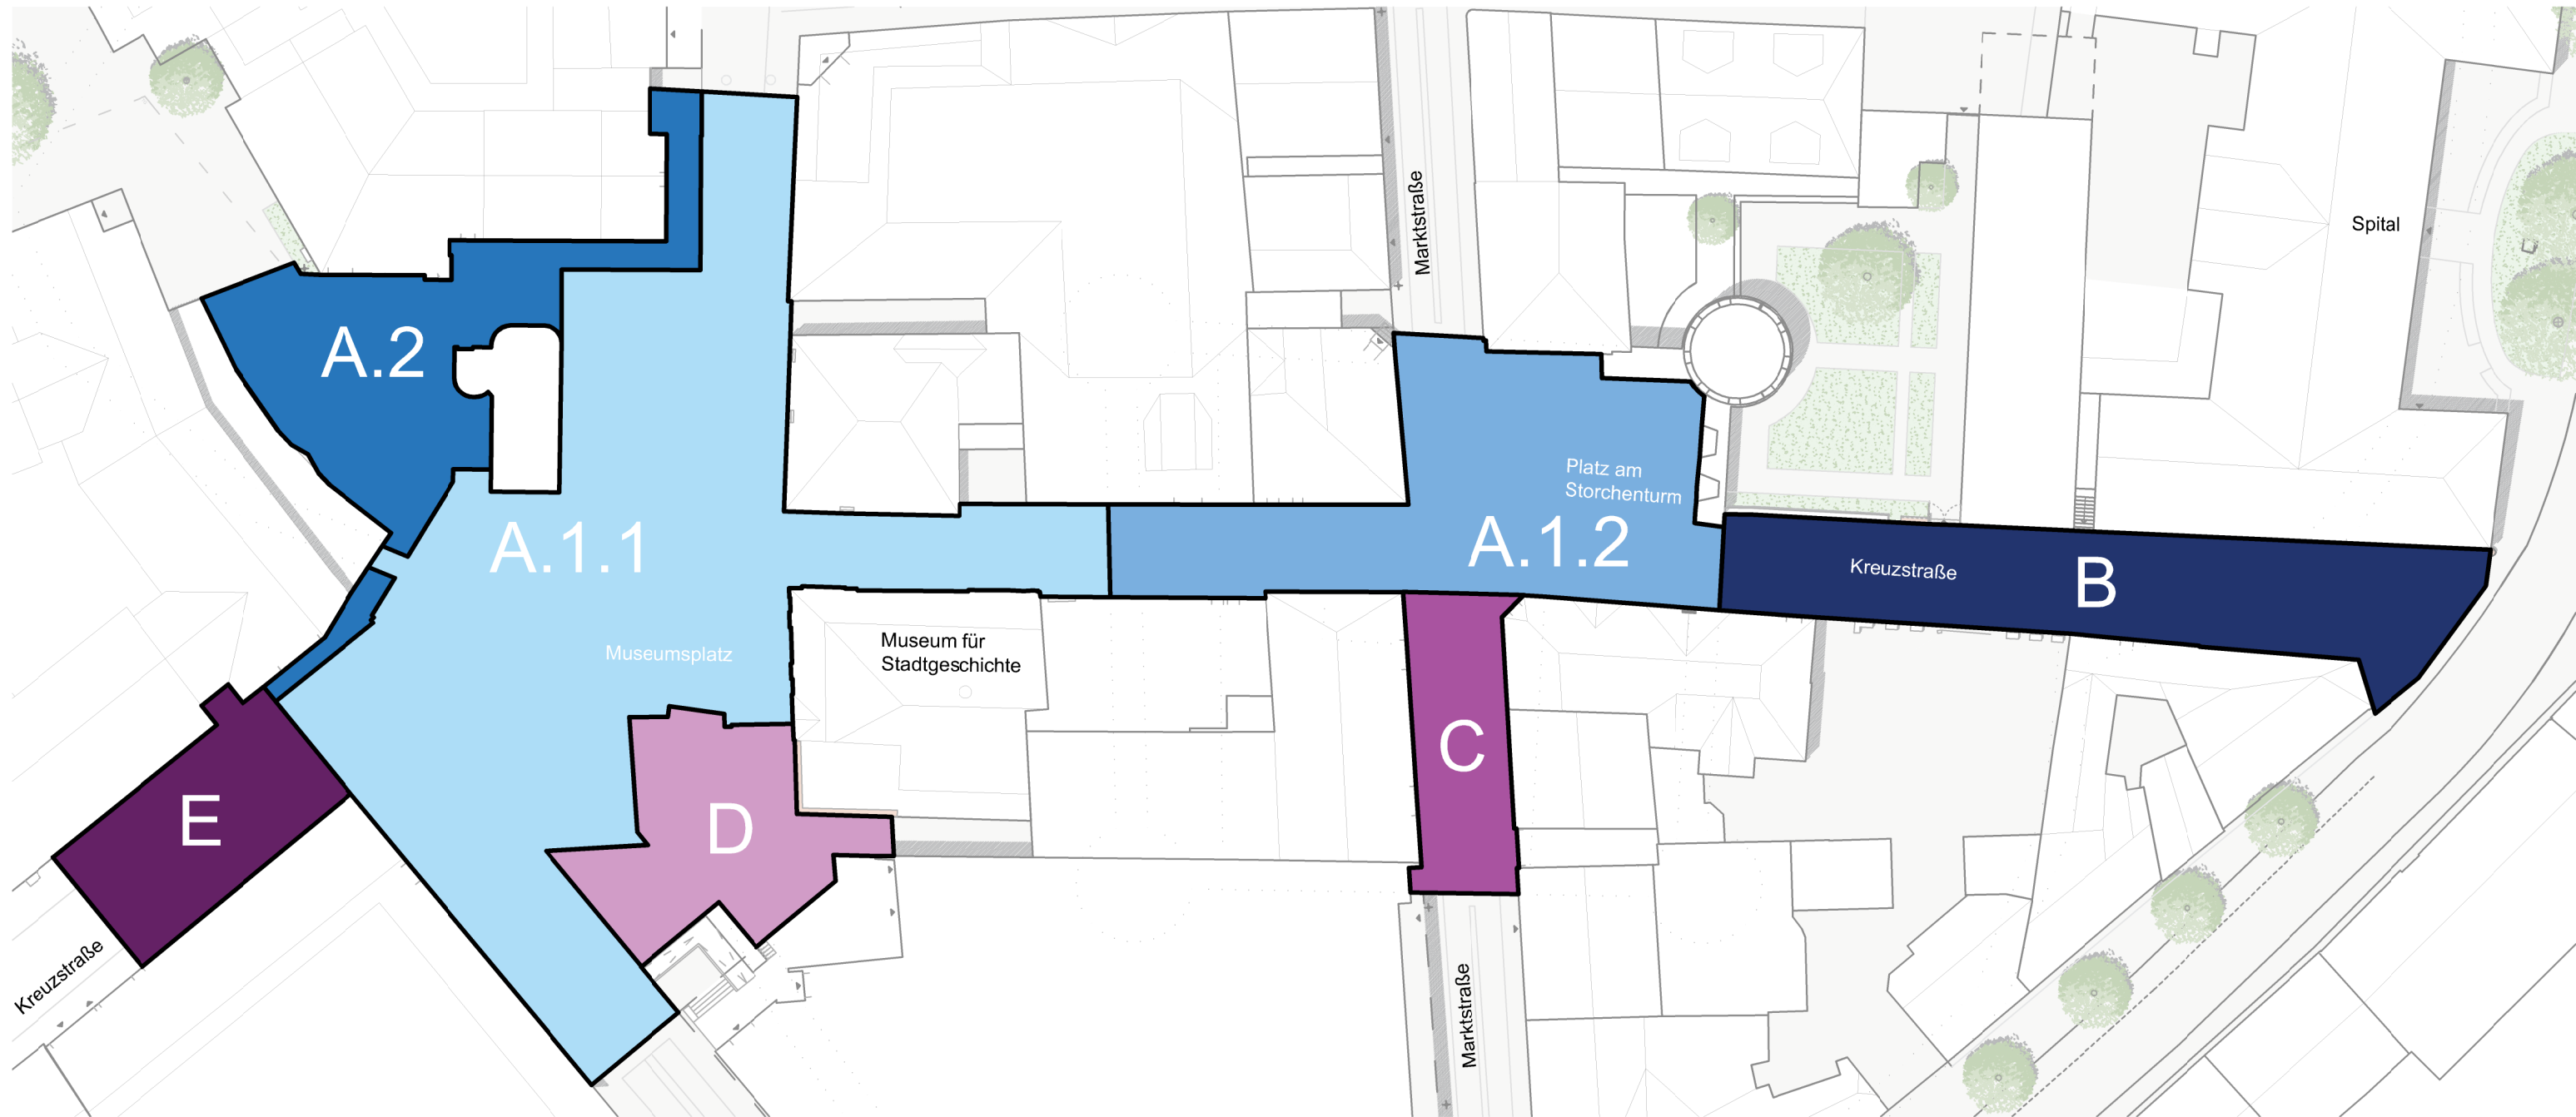

M 1:500 

- A.1.1 Bearbeitungsgebiet Museumsplatz
- A.1.2 Bearbeitungsgebiet Storchenturm
- A.2 Bearbeitungsgebiet Teilbereich nord-westliche Fläche Museumsplatz
- B Bearbeitungsgebiet Teilbereich östliche Fläche Kreuzstraße
- C Ergänzung südliche Fläche Marktstraße
- D Ergänzung Flst. Nr. 397 (Hinter ehem. Tonofenfabrik)
- E Ergänzung westliche Fläche Kreuzstraße