Anlage 2

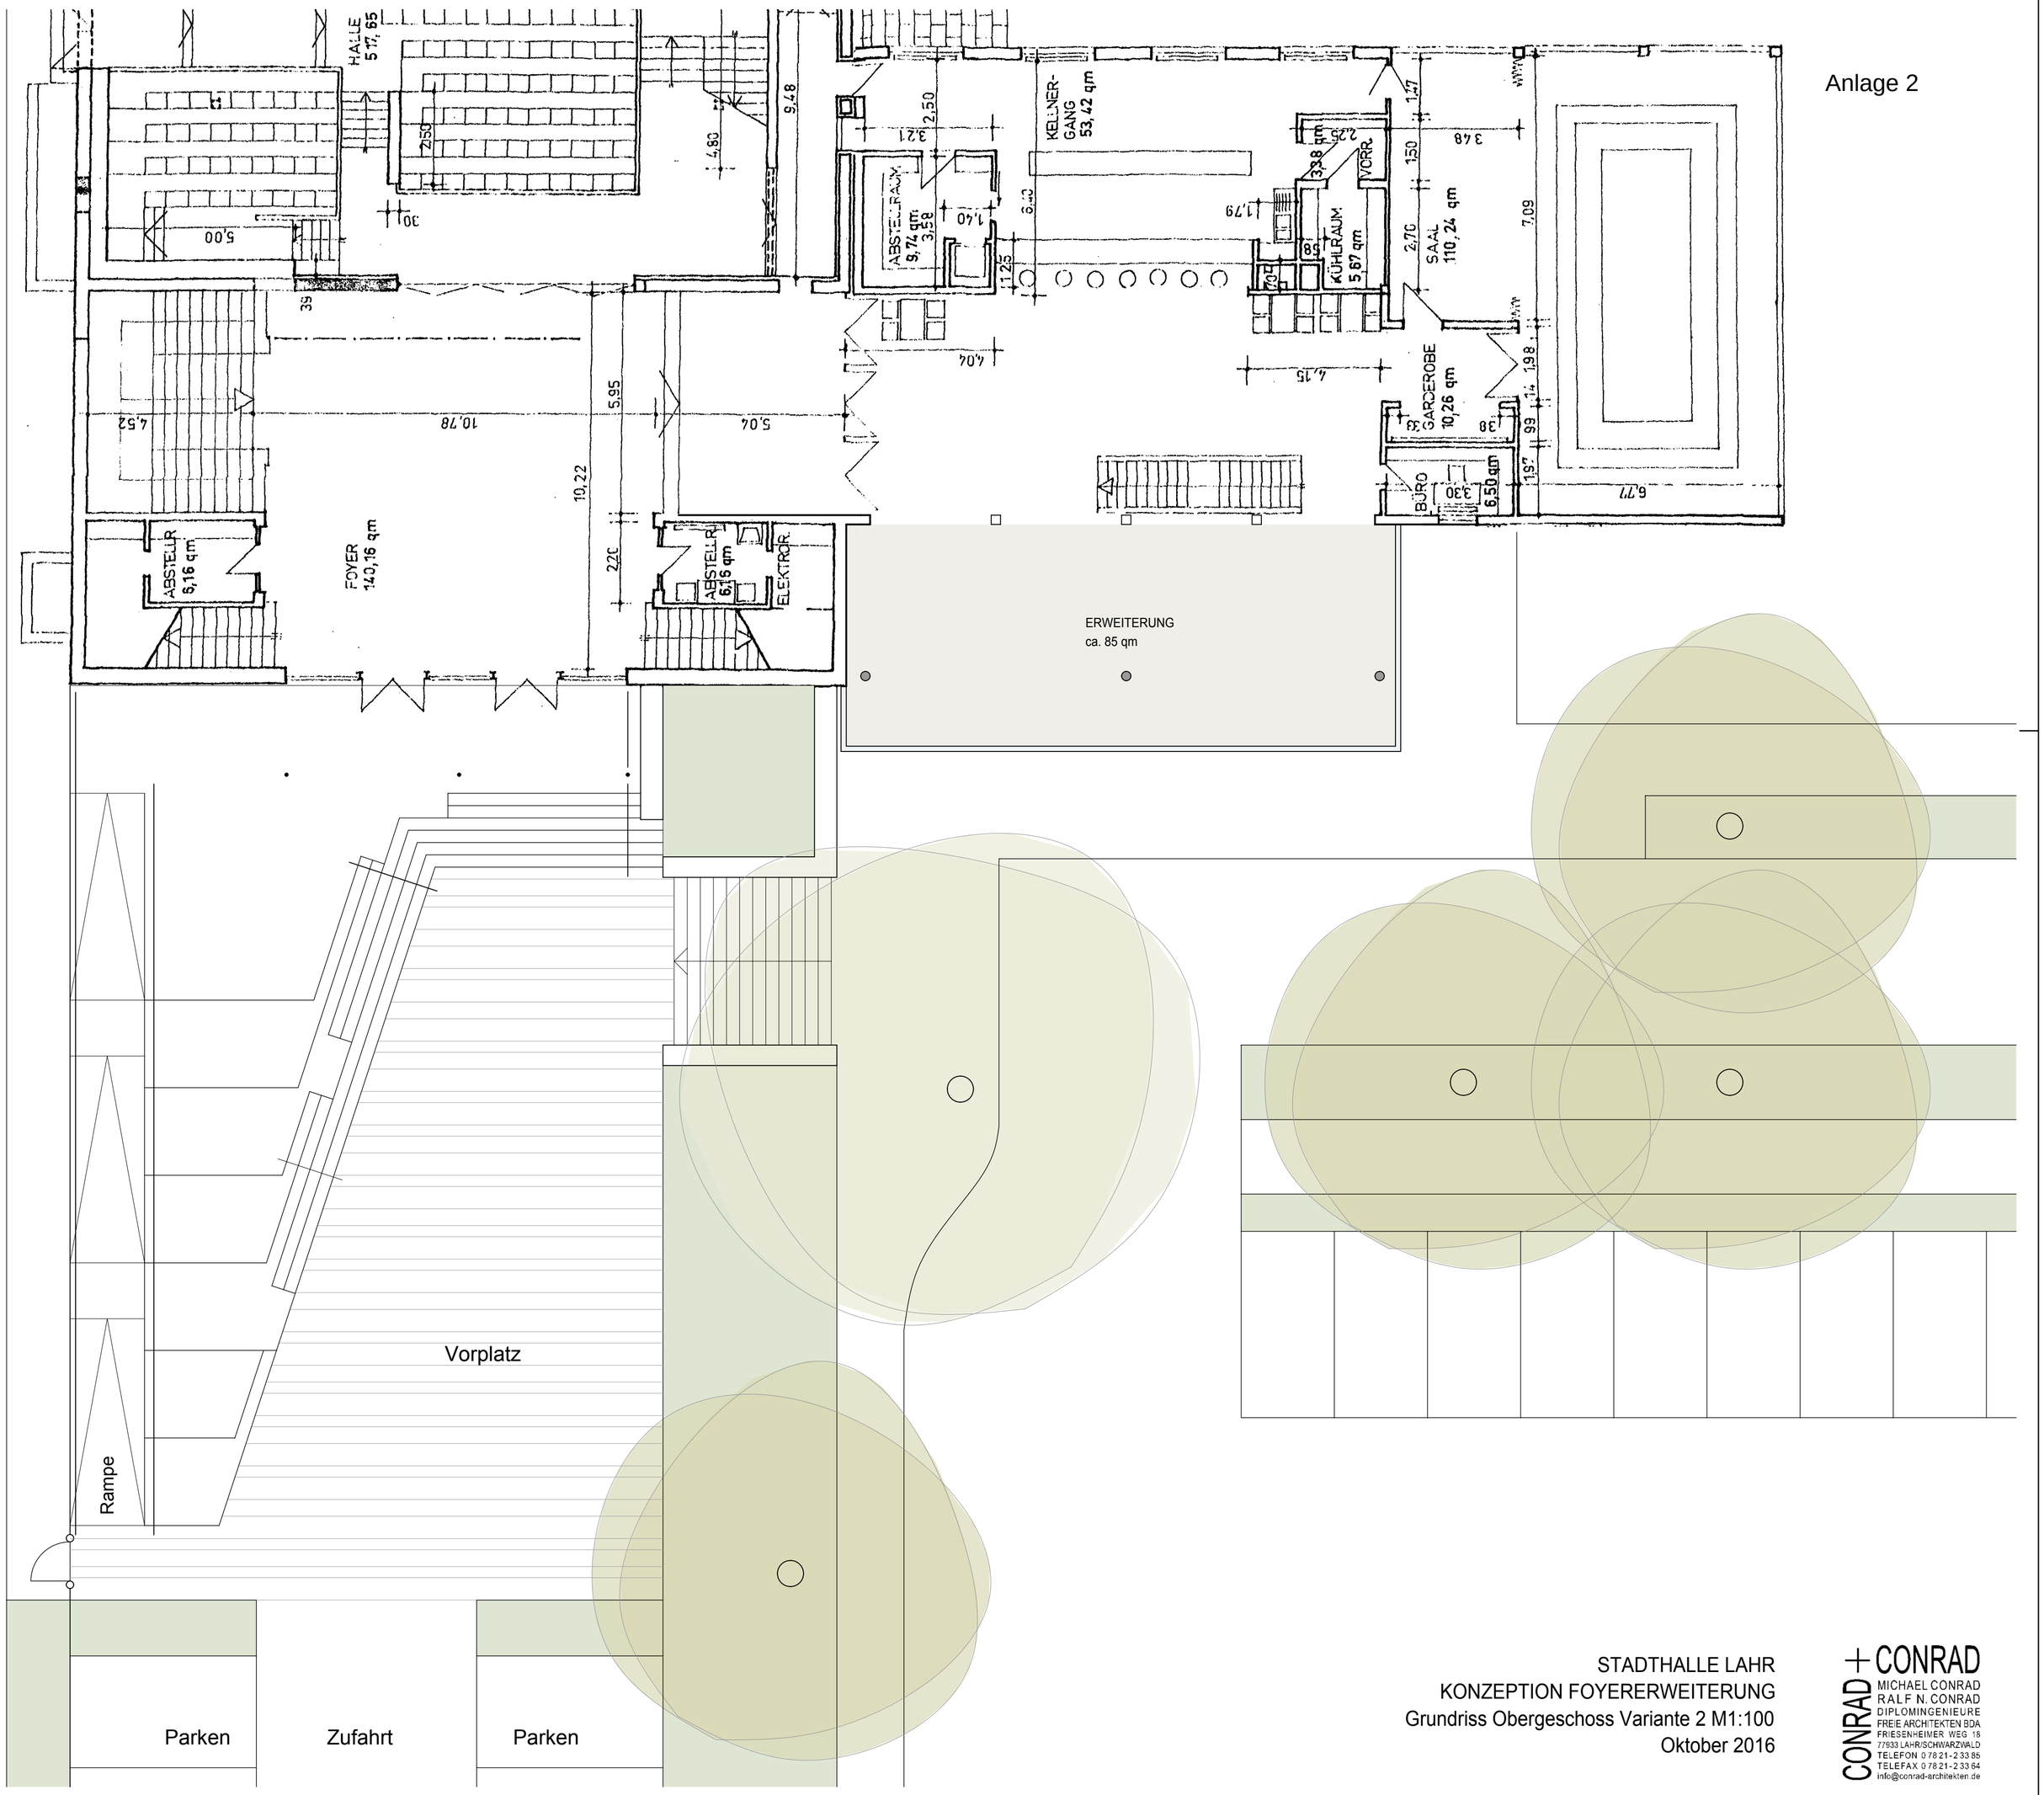

STADTHALLE LAHR
KONZEPTION FOYERERWEITERUNG
Grundriss Obergeschoss Variante 2 M1:100
Oktober 2016

CONRAD + CONRAD
MICHAEL CONRAD
RALF N. CONRAD
DIPLOMINGENIEURE
FREIE ARCHITEKTEN BDA
FRIESENHEIMER WEG 18
77933 LAHR/SCHWARZWALD
TELEFON 0 78 21 - 2 33 85
TELEFAX 0 78 21 - 2 33 64
info@conrad-architekten.de