Erneuerung Brücke Schillingsweg / Breitmatten

Flurkarte

Stand: Juli 2012
1:1500

© Stadt Lahr 2010. Das Urheberrecht an diesem Plan besitzt die Stadt Lahr. Die Daten haben keine rechtliche Gültigkeit.
Verbindliche Auskünfte erteilen ausschließlich die zuständigen Stellen der Stadtverwaltung.

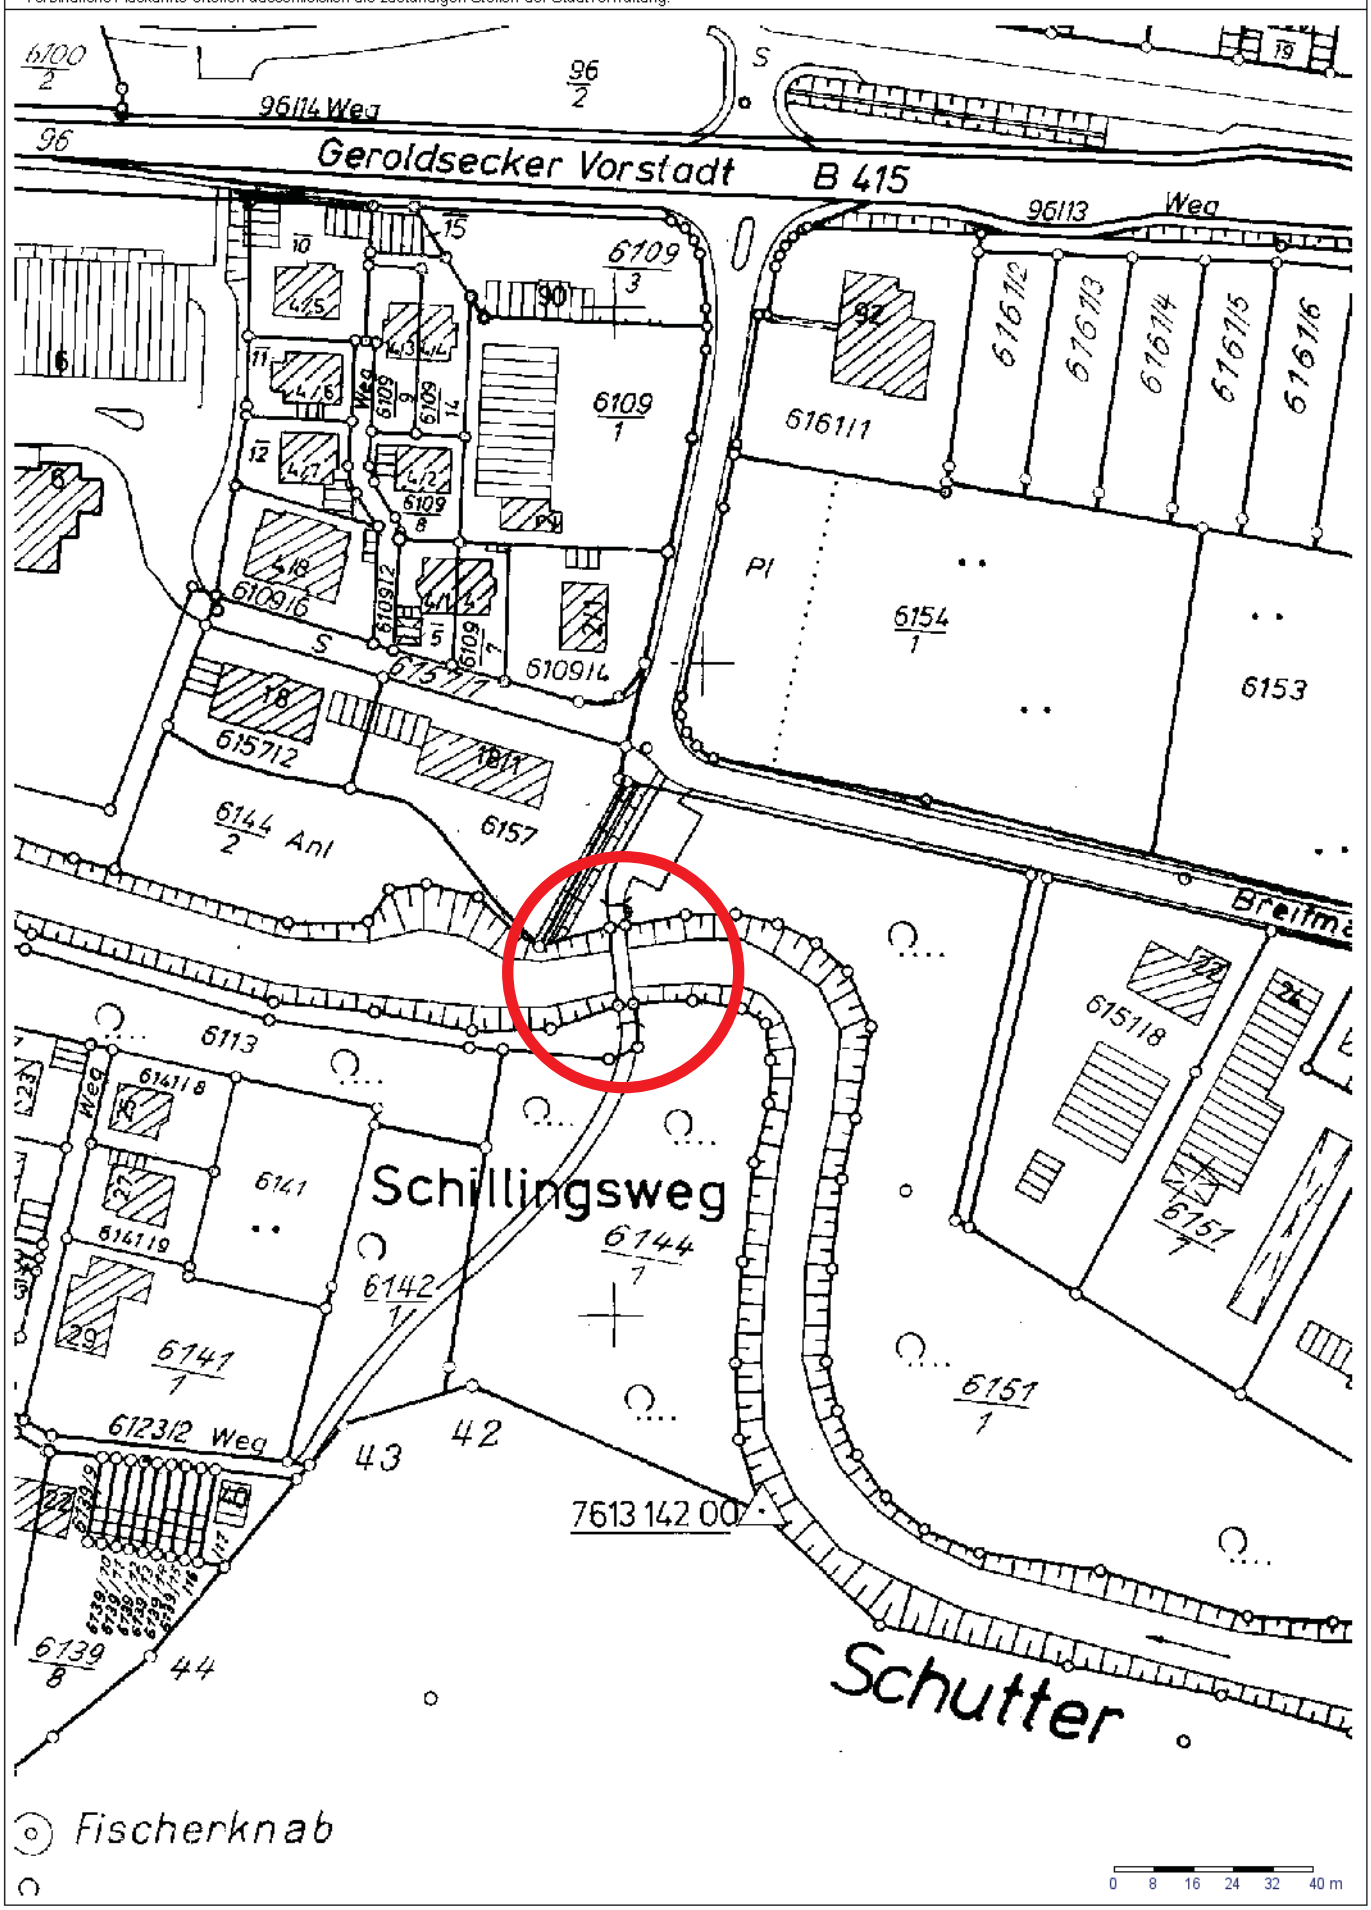

TERRAweb