


Bebauungsplan in der Kernstadt KLEINFELD - SÜD

rechtsverbindlich am 28.12.72

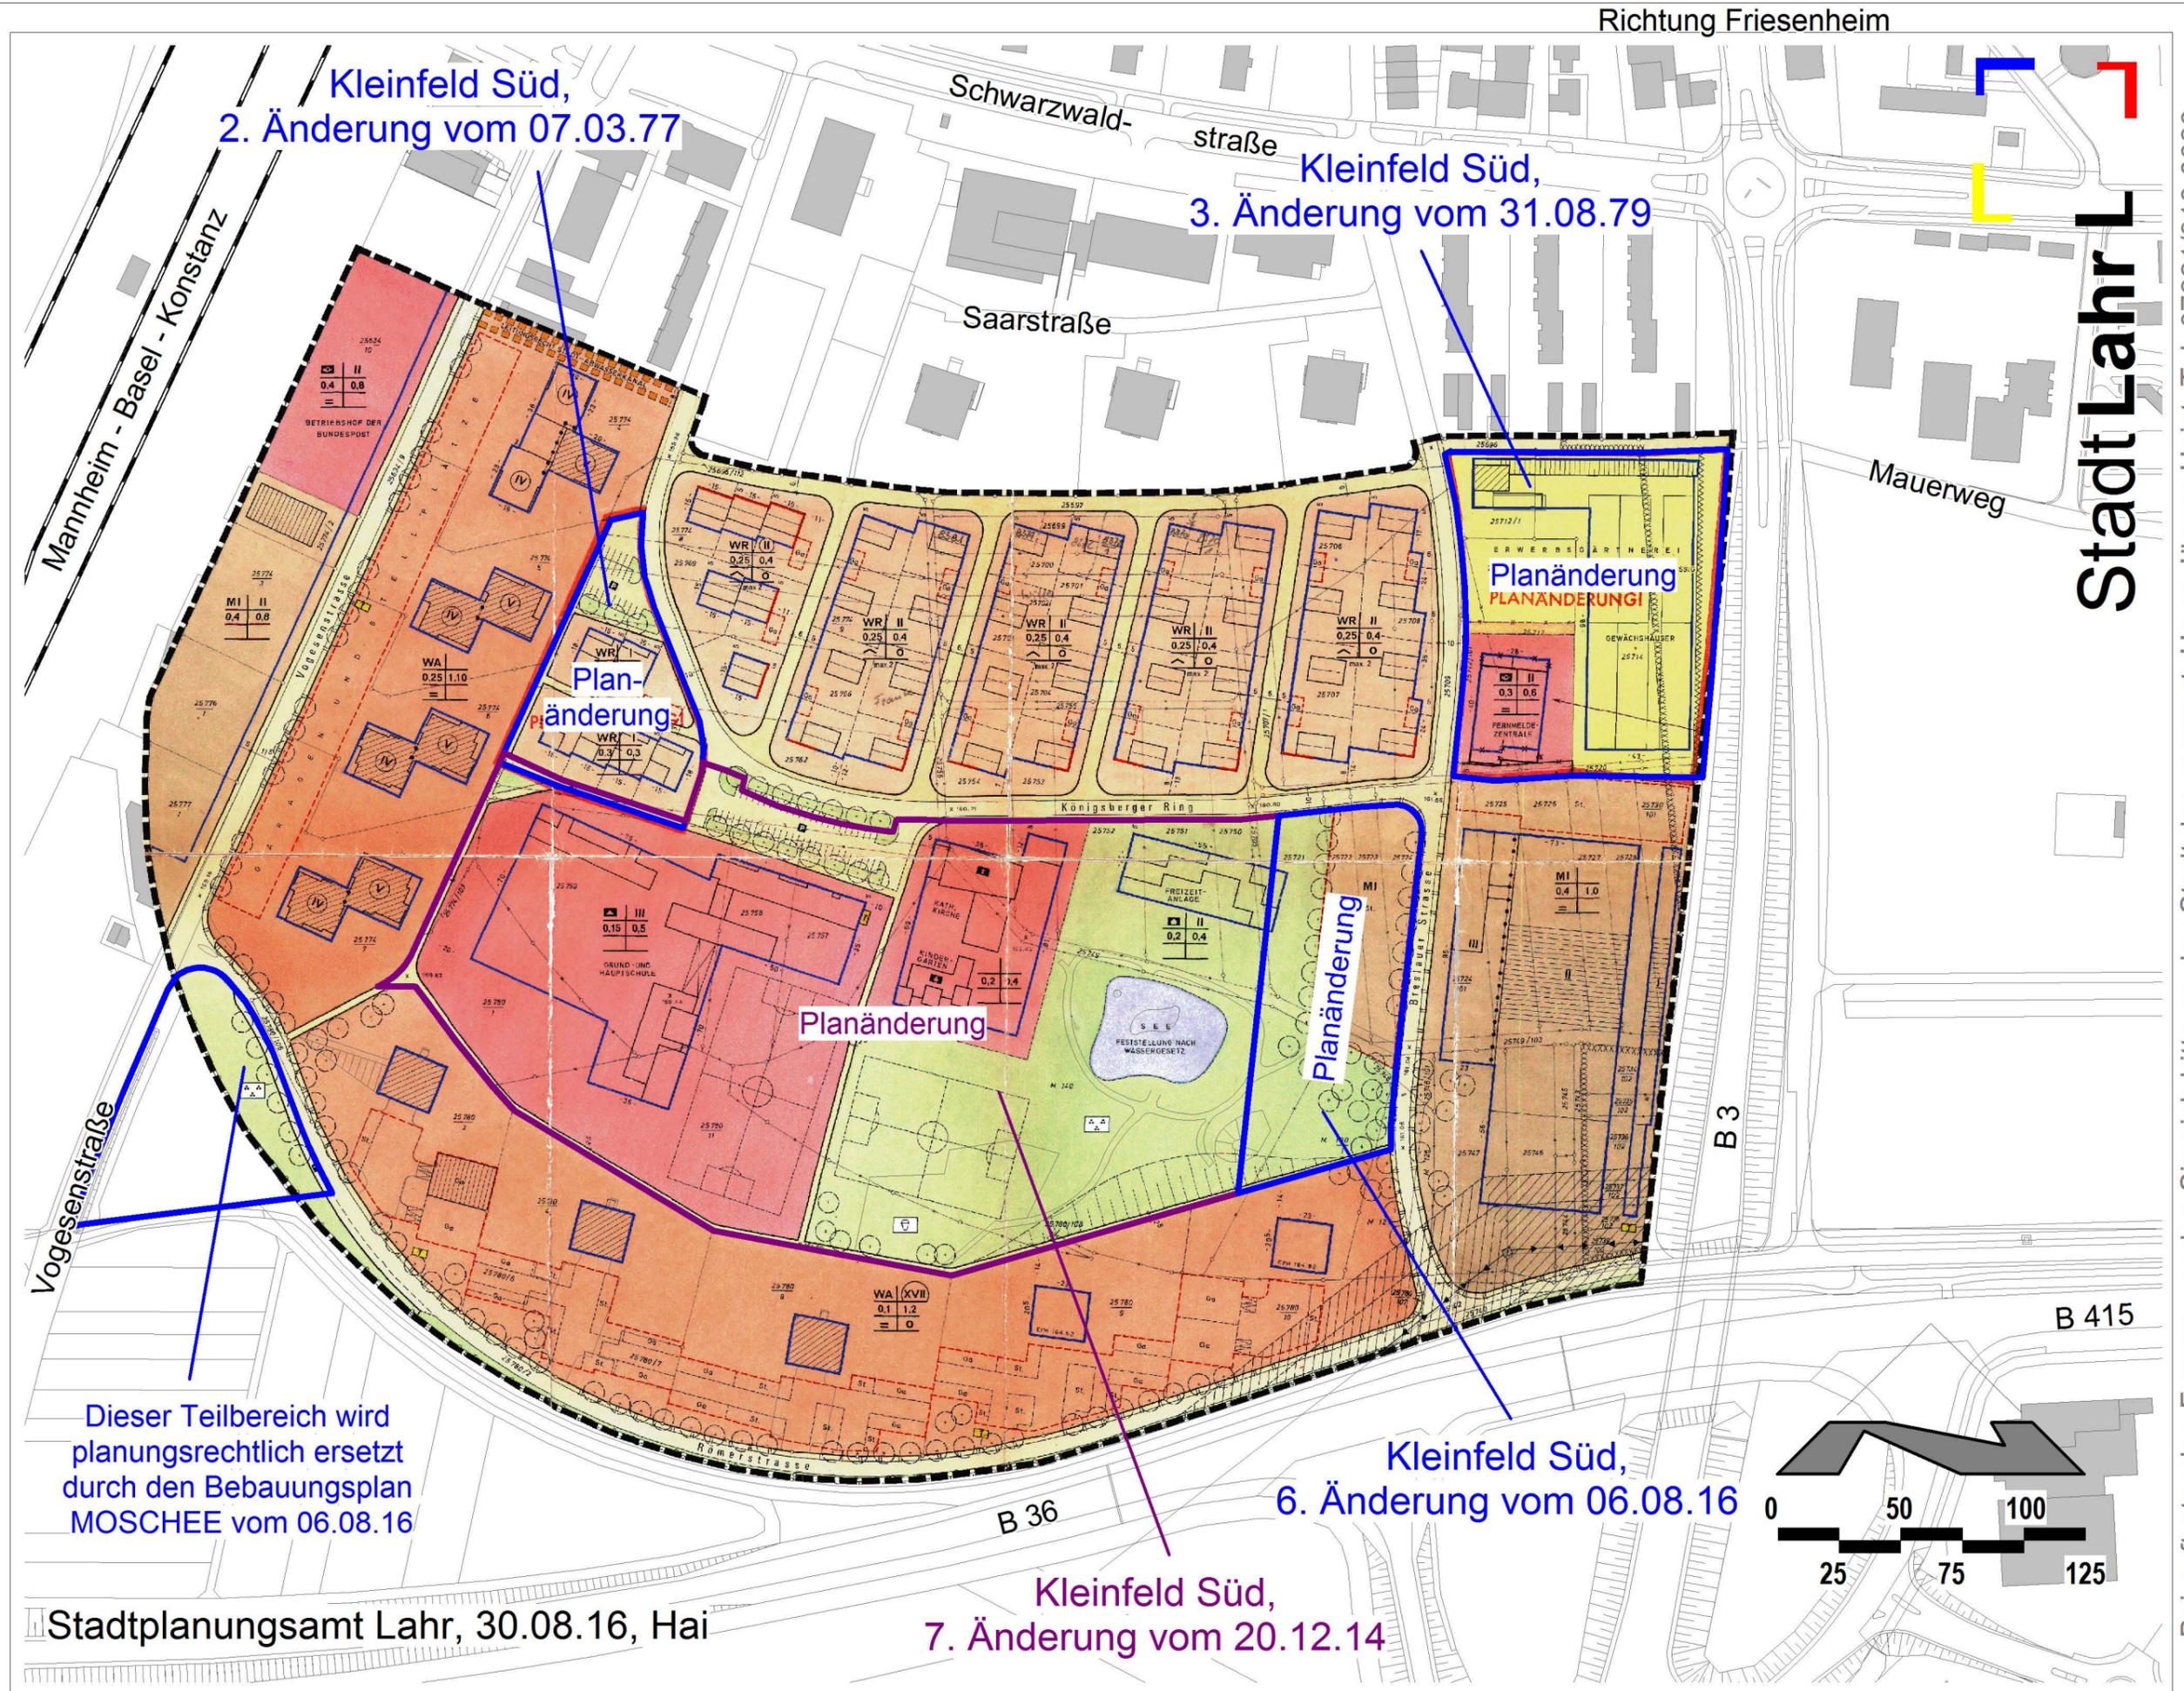

Kleinfeld Süd,
2. Änderung vom 07.03.77

Kleinfeld Süd,
3. Änderung vom 31.08.79

Dieser Teilbereich wird
planungsrechtlich ersetzt
durch den Bebauungsplan
MOSCHEE vom 06.08.16

Stadtplanungsamt Lahr, 30.08.16, Hai

Kleinfeld Süd,
7. Änderung vom 20.12.14

Kleinfeld Süd,
6. Änderung vom 06.08.16

Richtung Kippenheim

Richtung Friesenheim

Stadt Lahr