



Schnitt 01

M 1:200

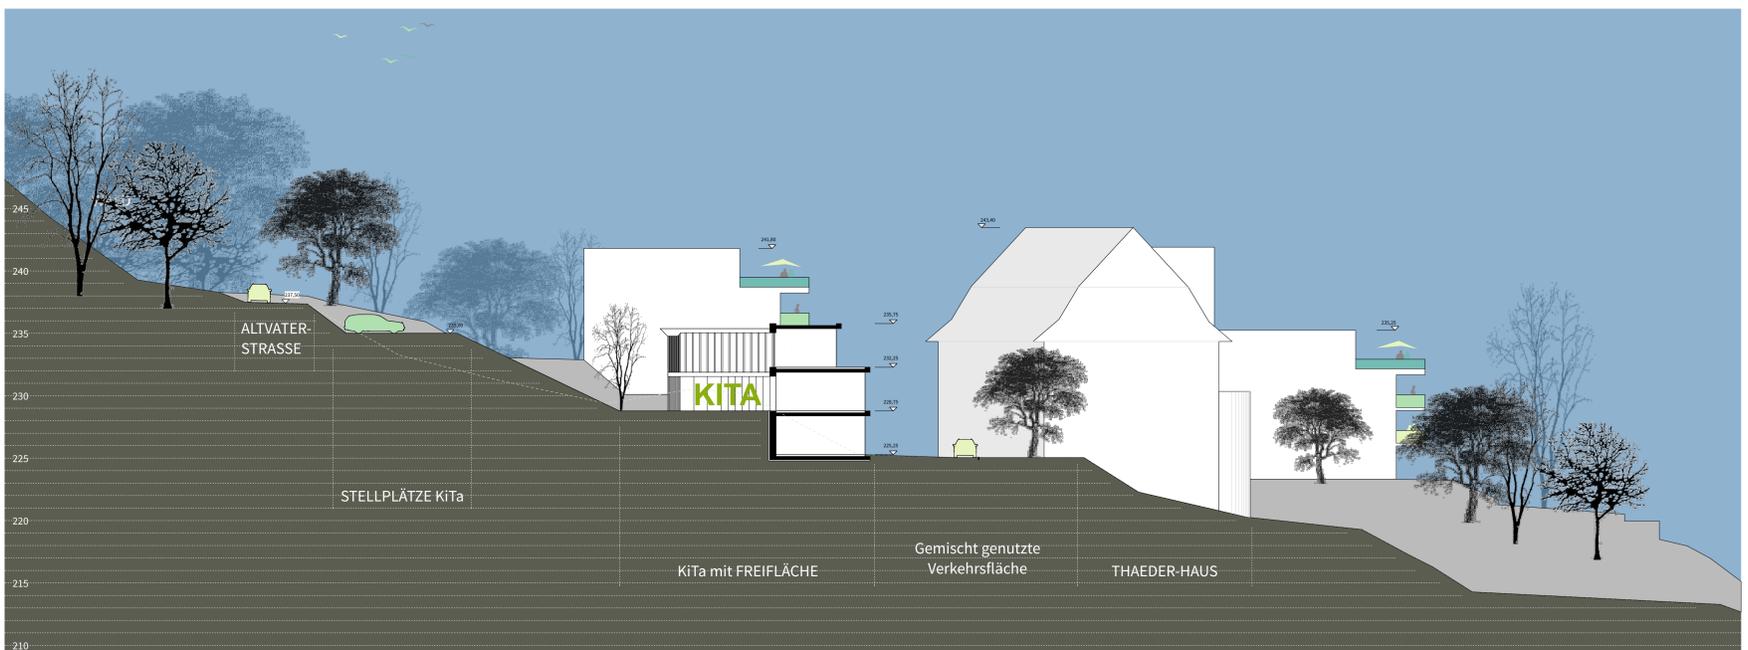


Schnitt 02

M 1:200

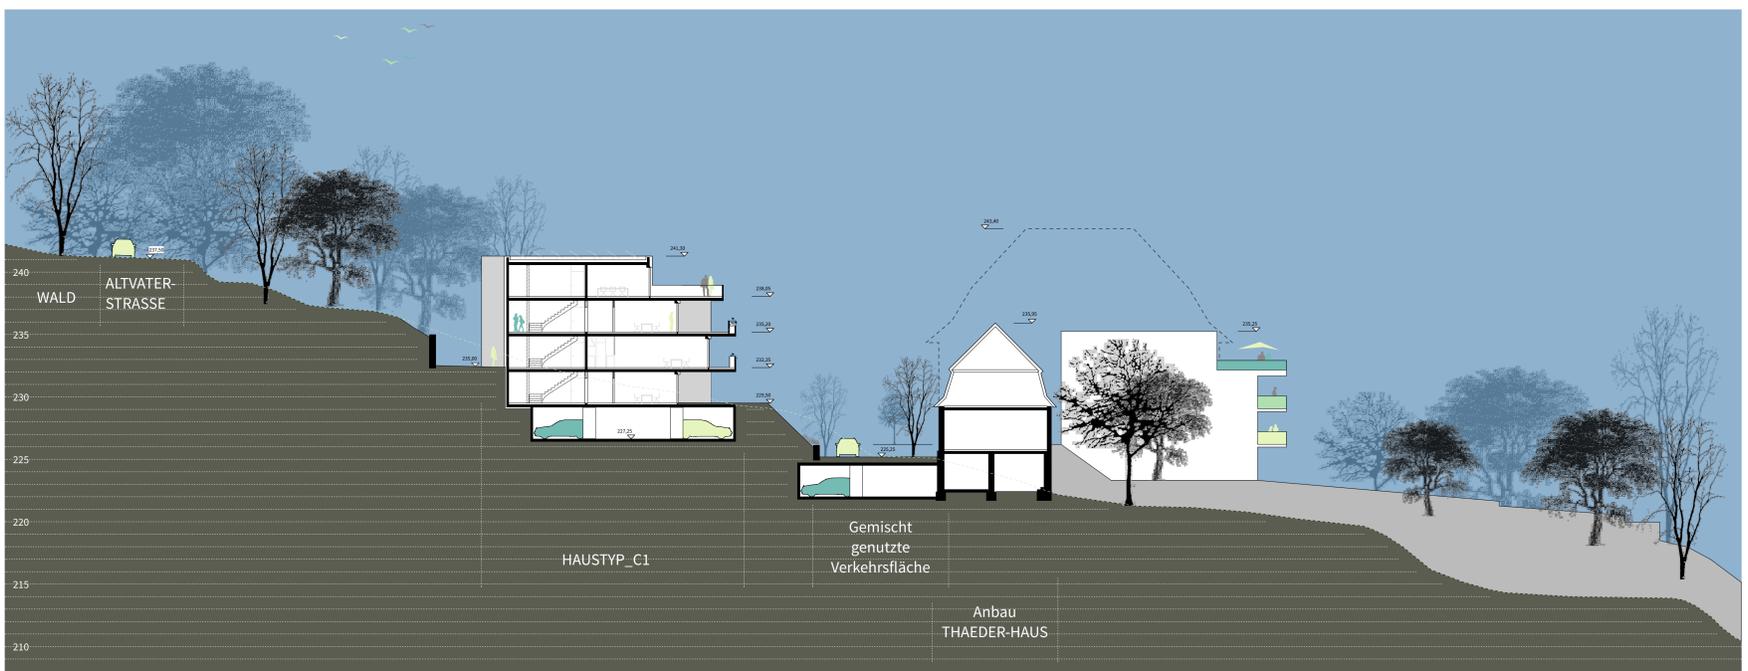

Schnitt 03

M 1:200

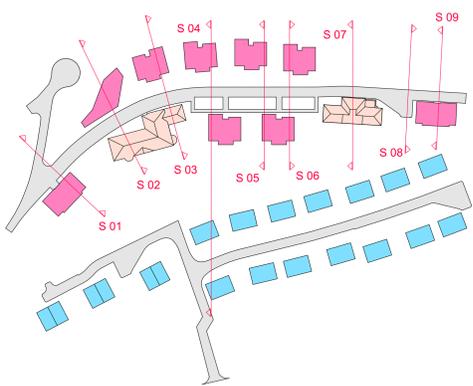

Projekt	Städtebaulicher Entwurf Reichswaisenhaus Areal Lahr	Projektnummer	083
Plan	Schnitte	Plannummer	Plan 02
Bauherr	DBA Deutsche Bauwert	Gez.	LB / OT
Planfertiger	Gessert + Randecker Generalplaner GmbH	Datum gez.	21.06.17
		Datum gepr.	21.06.17
		Maßstab	1:200 (DIN A0)
		Planungsphase	Städtebaulicher Entwurf

VORABZUG

DBA Deutsche Bauwert
 DBA Deutsche Bauwert Objektgesellschaft Lahr mbH
 Gessert + Randecker Generalplaner GmbH
 Immenhofer Strasse 47
 70180 Stuttgart
 Tel. 0711-907095-0

