


Schnitt 09

M 1:200

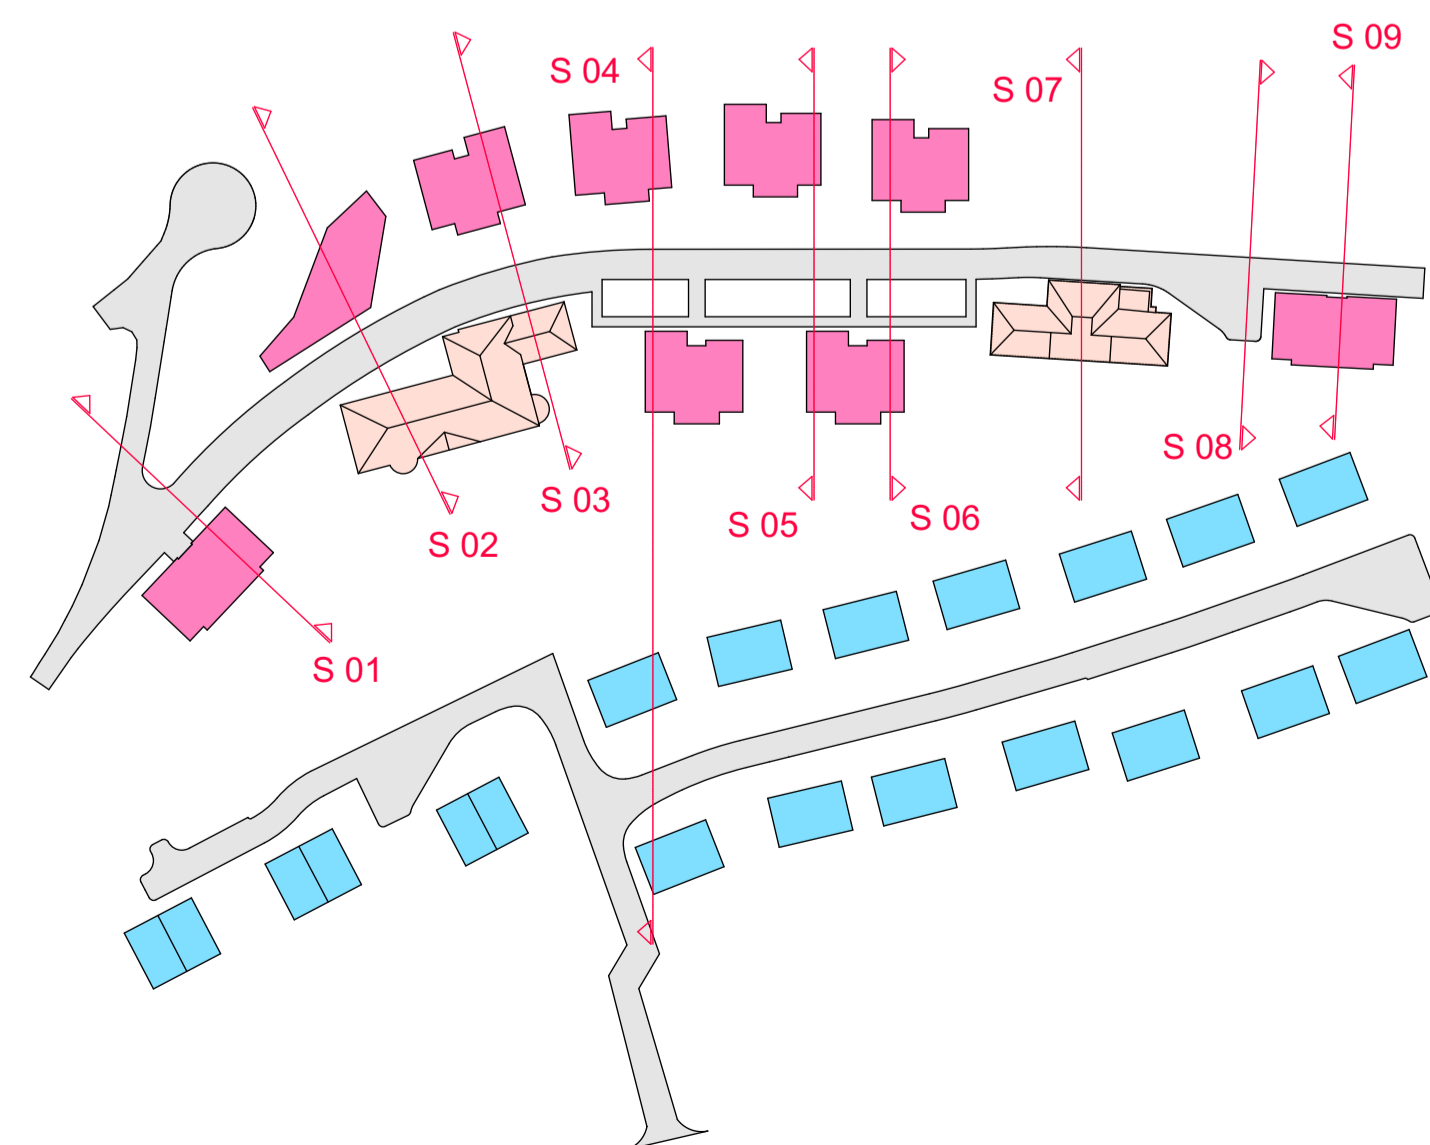

Projekt	Städtebaulicher Entwurf Reichswaisenhaus Areal Lahr	Projektnummer 083
Plan	Schnitt 9	Plannummer Plan 05
Bauherr	DBA Deutsche Bauwert DBA Deutsche Bauwert Objektgesellschaft Lahr mbH	Gez. LB / OT
Planfertiger	Gessert + Randecker Generalplaner GmbH	Datum gez. 21.06.17
		Datum gepr. 21.06.17
		Maßstab 1:200 (DIN A1)
		Planungsphase Städtebaulicher Entwurf

VORABZUG



Immenhofer Strasse 47
70180 Stuttgart
Tel. 0711-907095- 0