


Schnitt 04

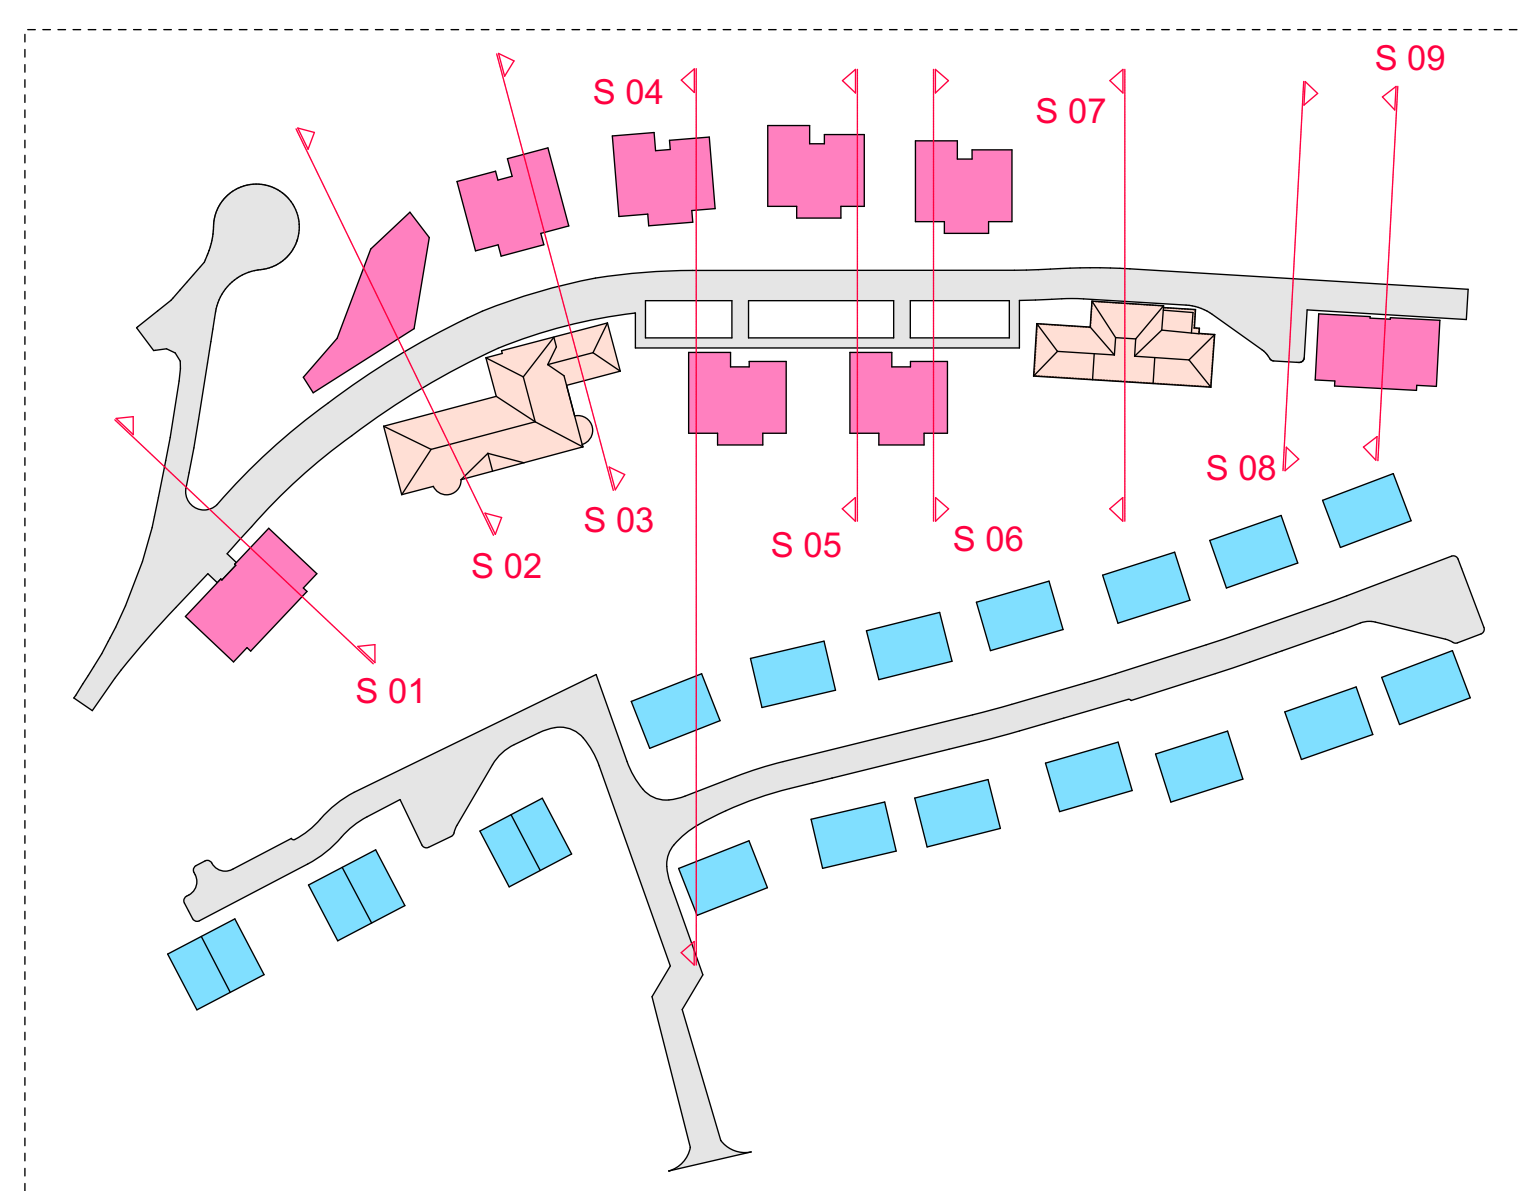

Projekt	Städtebaulicher Entwurf Reichswaisenhaus Areal Lahr	Projektnummer 083
Plan	Schnitte 4 + Perspektiven	Plannummer Plan 03
Bauherr	DBA Deutsche Bauwert	Gez. LB / 01
Planfertiger	Gessert + Rancker Generalplaner GmbH	Datum gez. 21.06.17
		Datum gepr. 21.06.17
		Maßstab 1:200 (DIN A0)
		Planungsphase Städtebaulicher Entwurf

h4a Immenhofer Strasse 47
70180 Stuttgart
Tel. 0711-907095-0