




SCHNITT AA

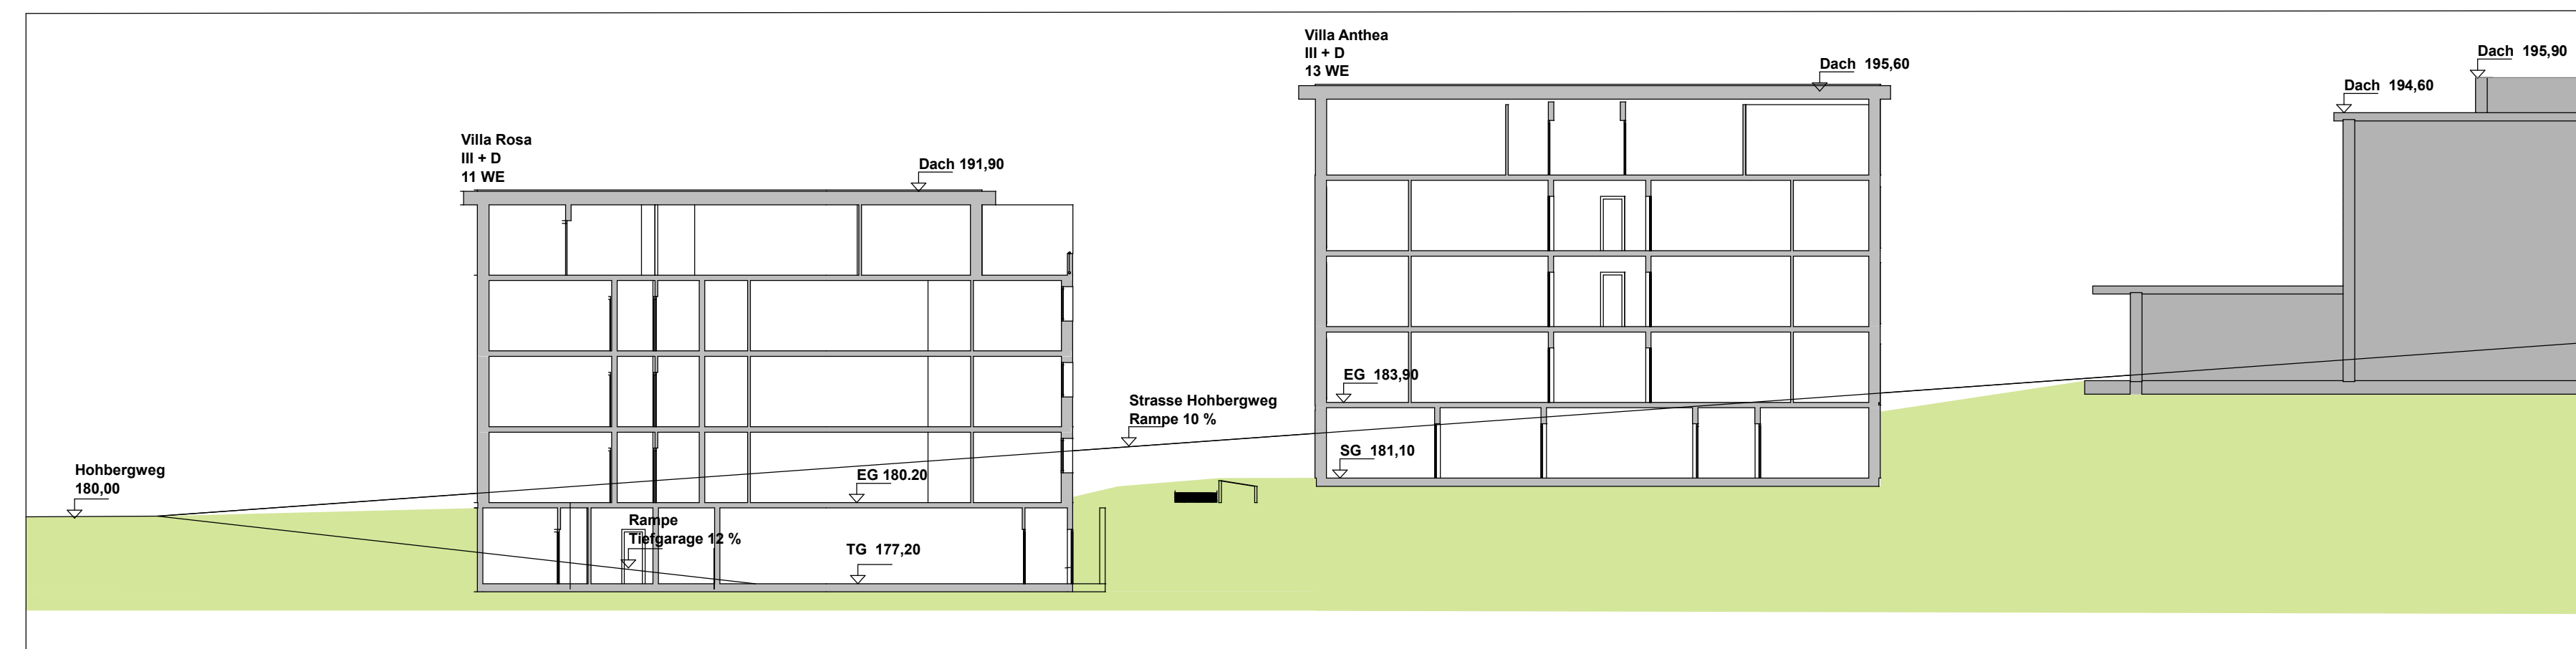


SCHNITT BB

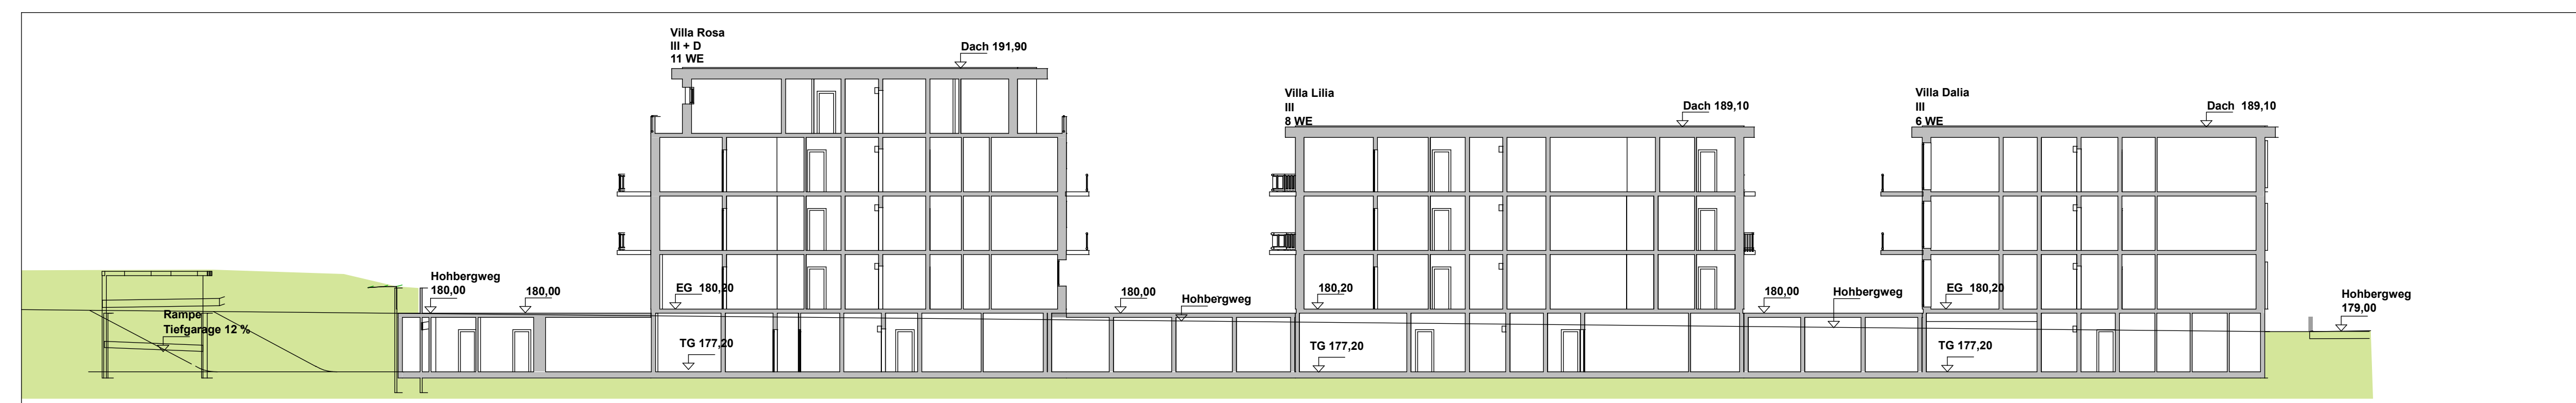

SCHNITT CC

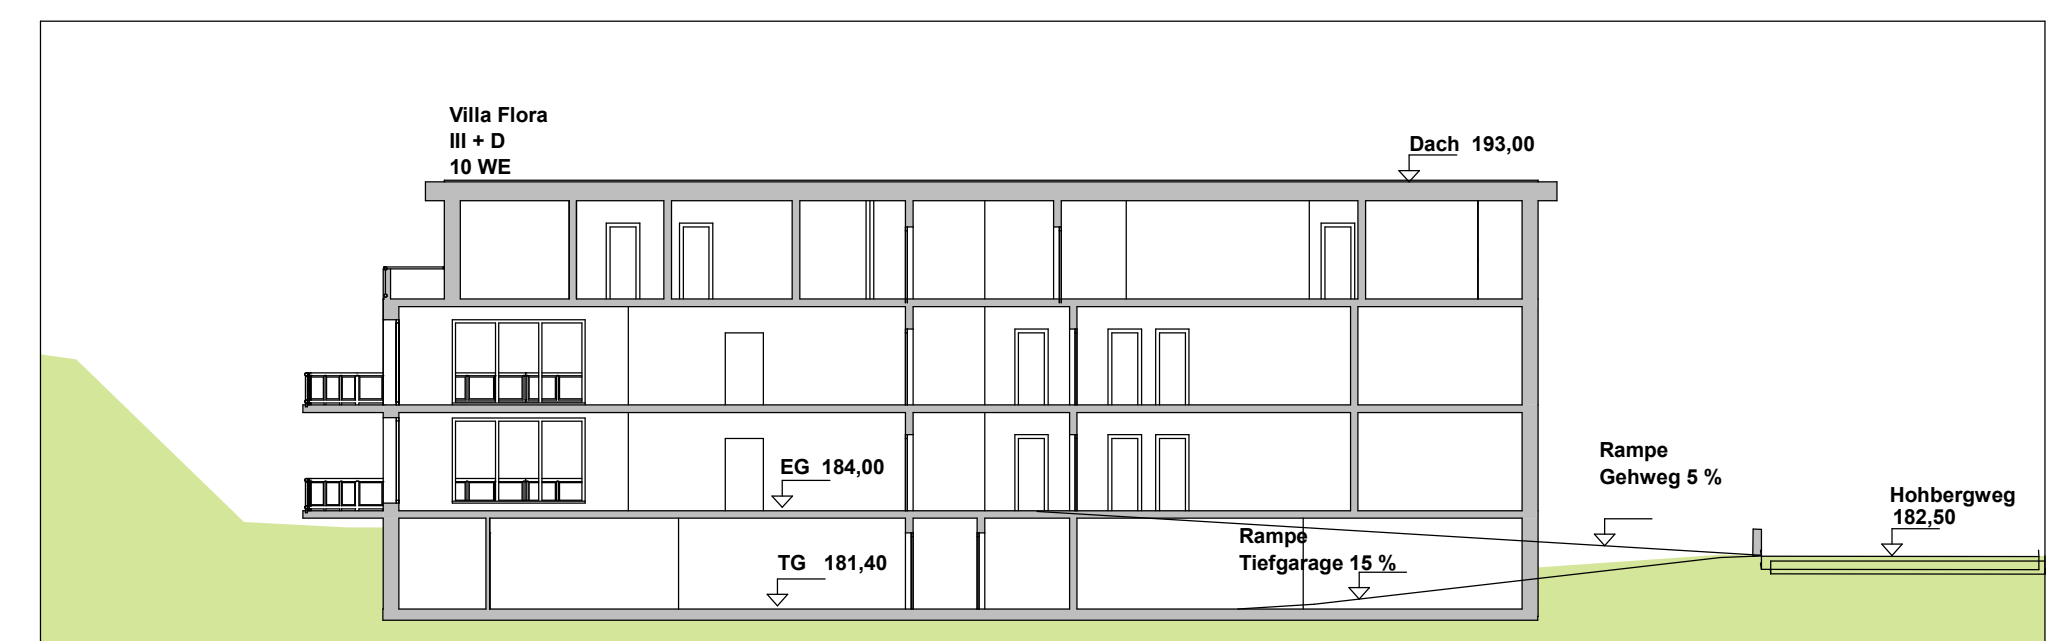

SCHNITT DD

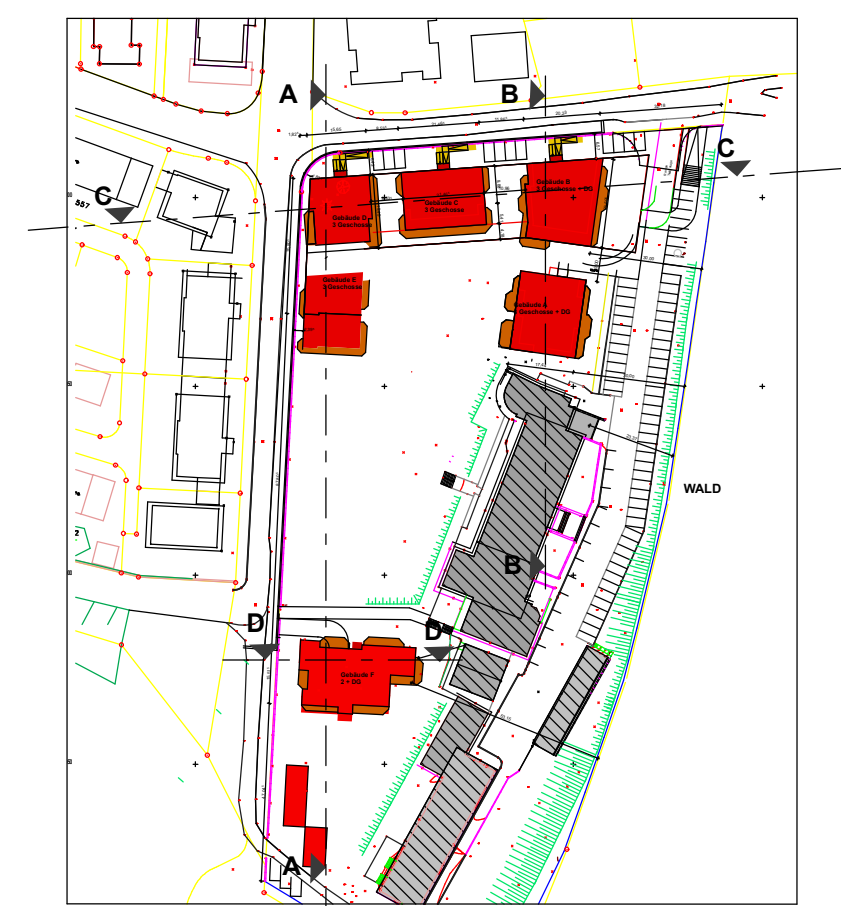

WOHNPAK AM LANGENHARD/LAHR

Hohbergweg 15 - 77933 LAHR - SCHWARZWALD
Fon 07821 /2901221 - Fax 07821 /2901229

BEBAUUNGSPLAN

SCHNITT AA **SCHNITT CC**
SCHNITT BB **SCHNITT DD**

BAUVORHABEN:
WOHNPAK AM LANGENHARD/LAHR
Hohbergweg 15
77933 LAHR/SCHWARZWALD

AUFTRAGGEBER:	Planverfasser + Konstruktion
IMOLAR GmbH Hohbergweg 15 77933 LAHR/SCHWARZWALD	DIPL.-ING. ARCHITEKT - B. HOCH (FH) D.P.L.G. ARCHITEKT - W. CHELMOWSKI DIPL.-ING. BAUWESEN - H.HA (FH)

Maßstab	Datum
1/200	18/08/2017

Dateiname: Akad-Hohbergweg 001-18-8-2017.pln
Pfad: C:\Users\Wolfgang.Chelnowski\Desktop\Akad-Hohbergweg 001-18-8-2017.pln

