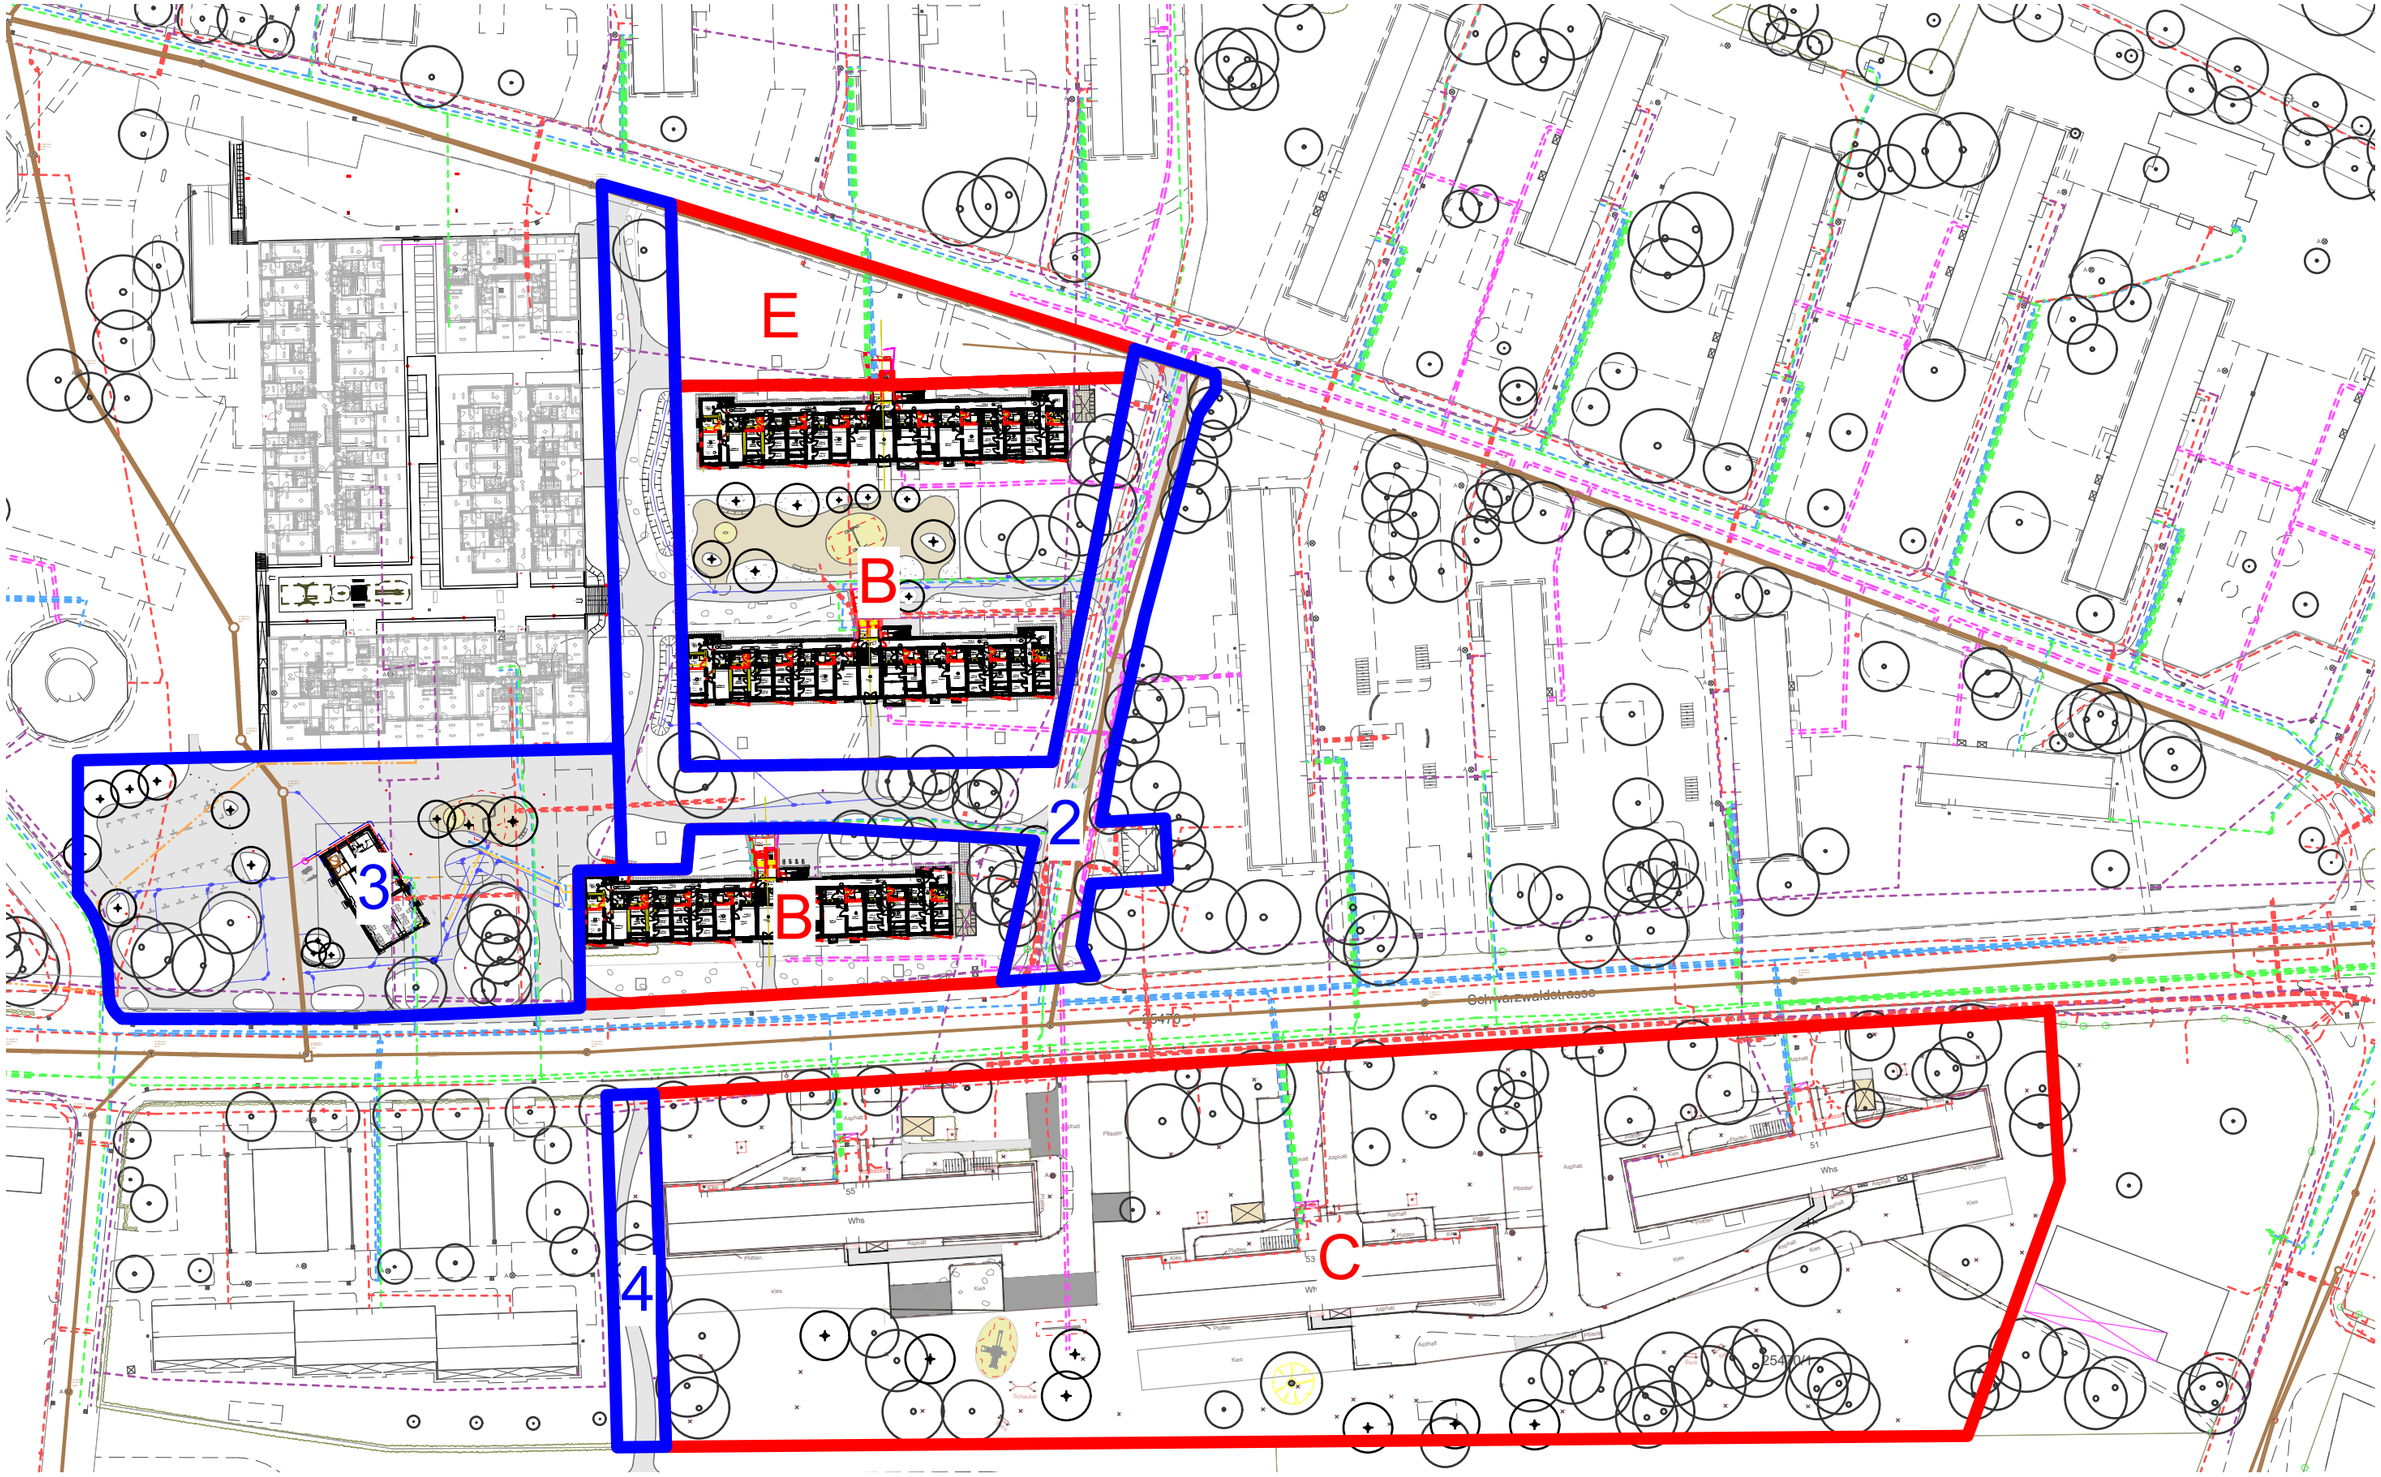

bhm
BRESCH HENNE
MÜHLINGHAUS
Planungsgesellschaft mbH

tel 0761-7074878-1
fax 07251-98198-20
info@bhmp.de
Bruchsal | Freiburg | Nürtingen

Projekt
Kanadaring Lahr

Planinhalt
Übersichtsplan Perimeter

Anlage 1

1:1000
th 12.09.2017

1725_WP_09_170829.vwx
5.2.11