
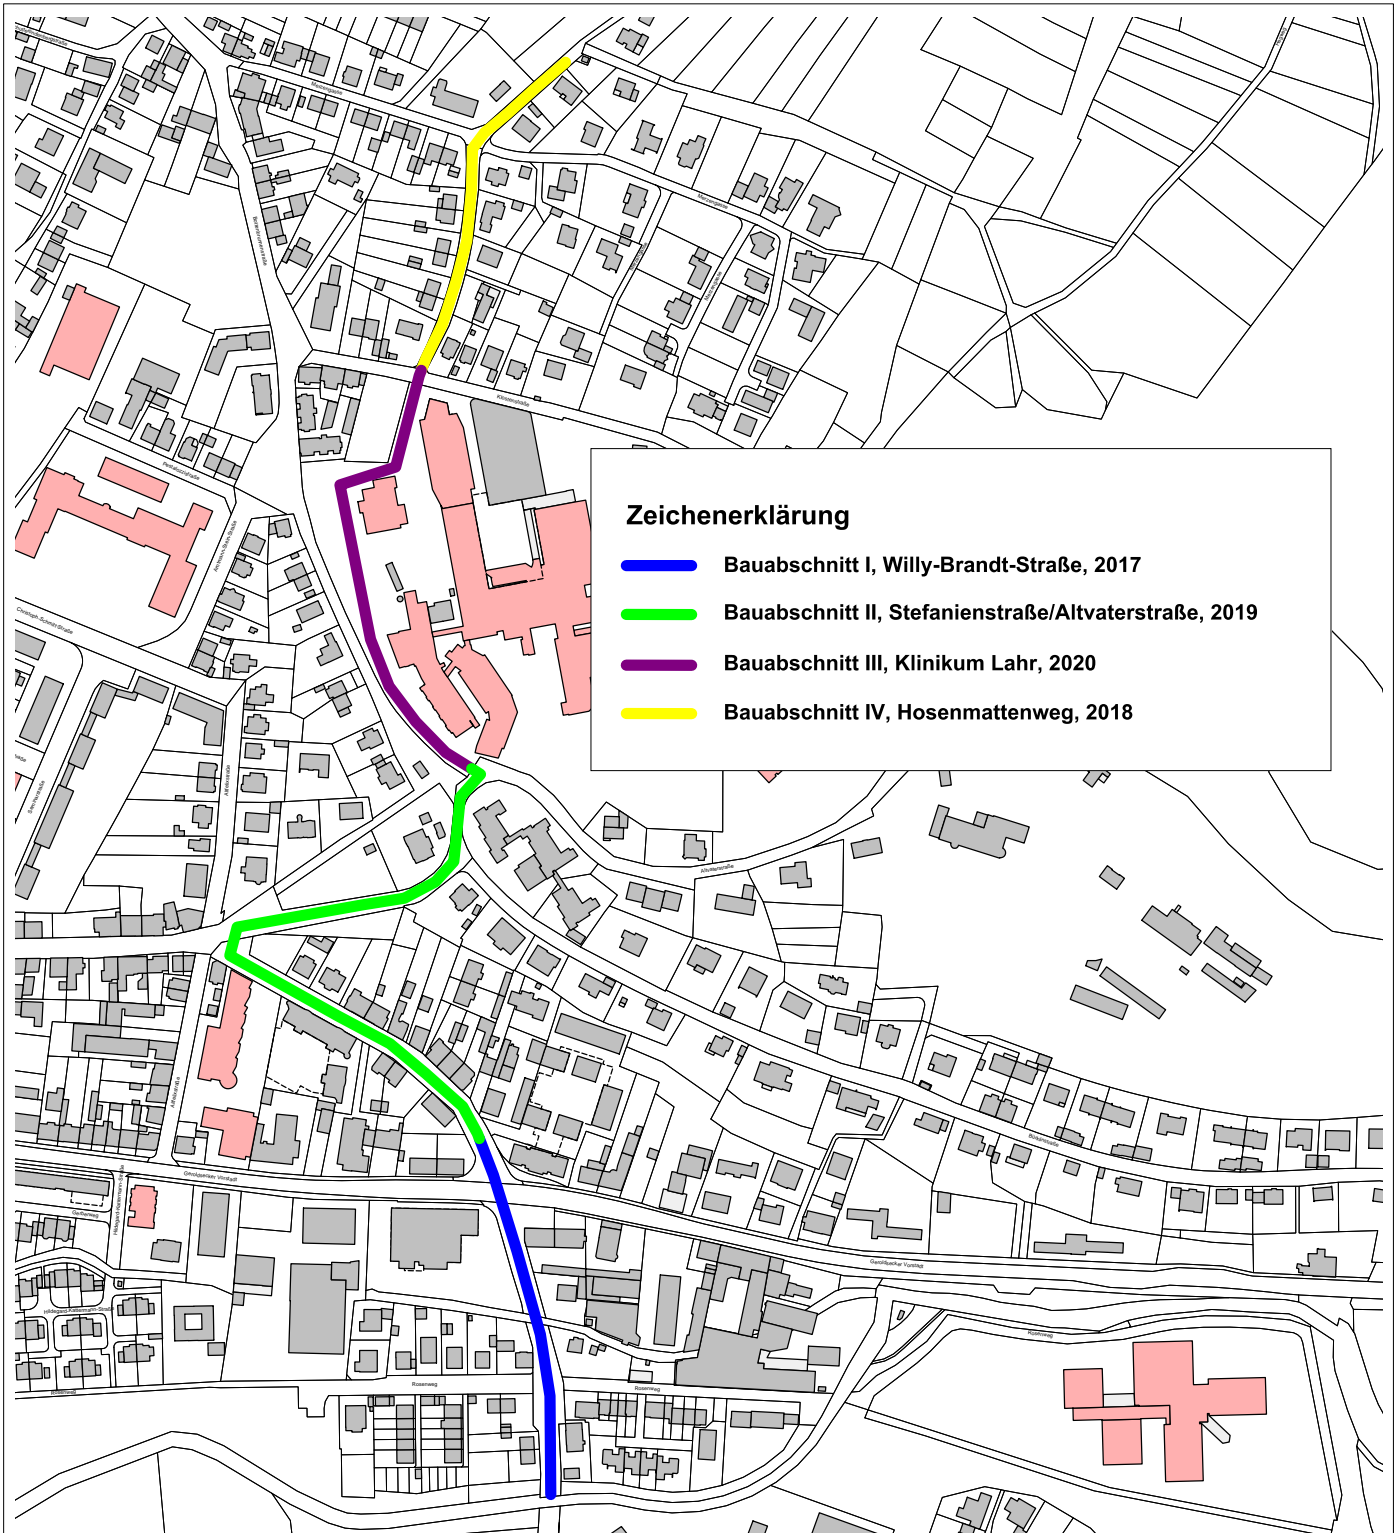


RW-Ableitungssammler Hosenmatten

Bauabschnitt IV, Hosenmattenweg

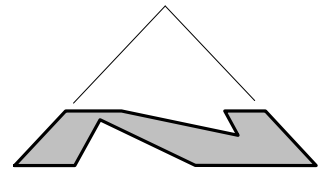

Zeichenerklärung

-  Bauabschnitt I, Willy-Brandt-Straße, 2017
-  Bauabschnitt II, Stefaniestraße/Altvaterstraße, 2019
-  Bauabschnitt III, Klinikum Lahr, 2020
-  Bauabschnitt IV, Hosenmattenweg, 2018

