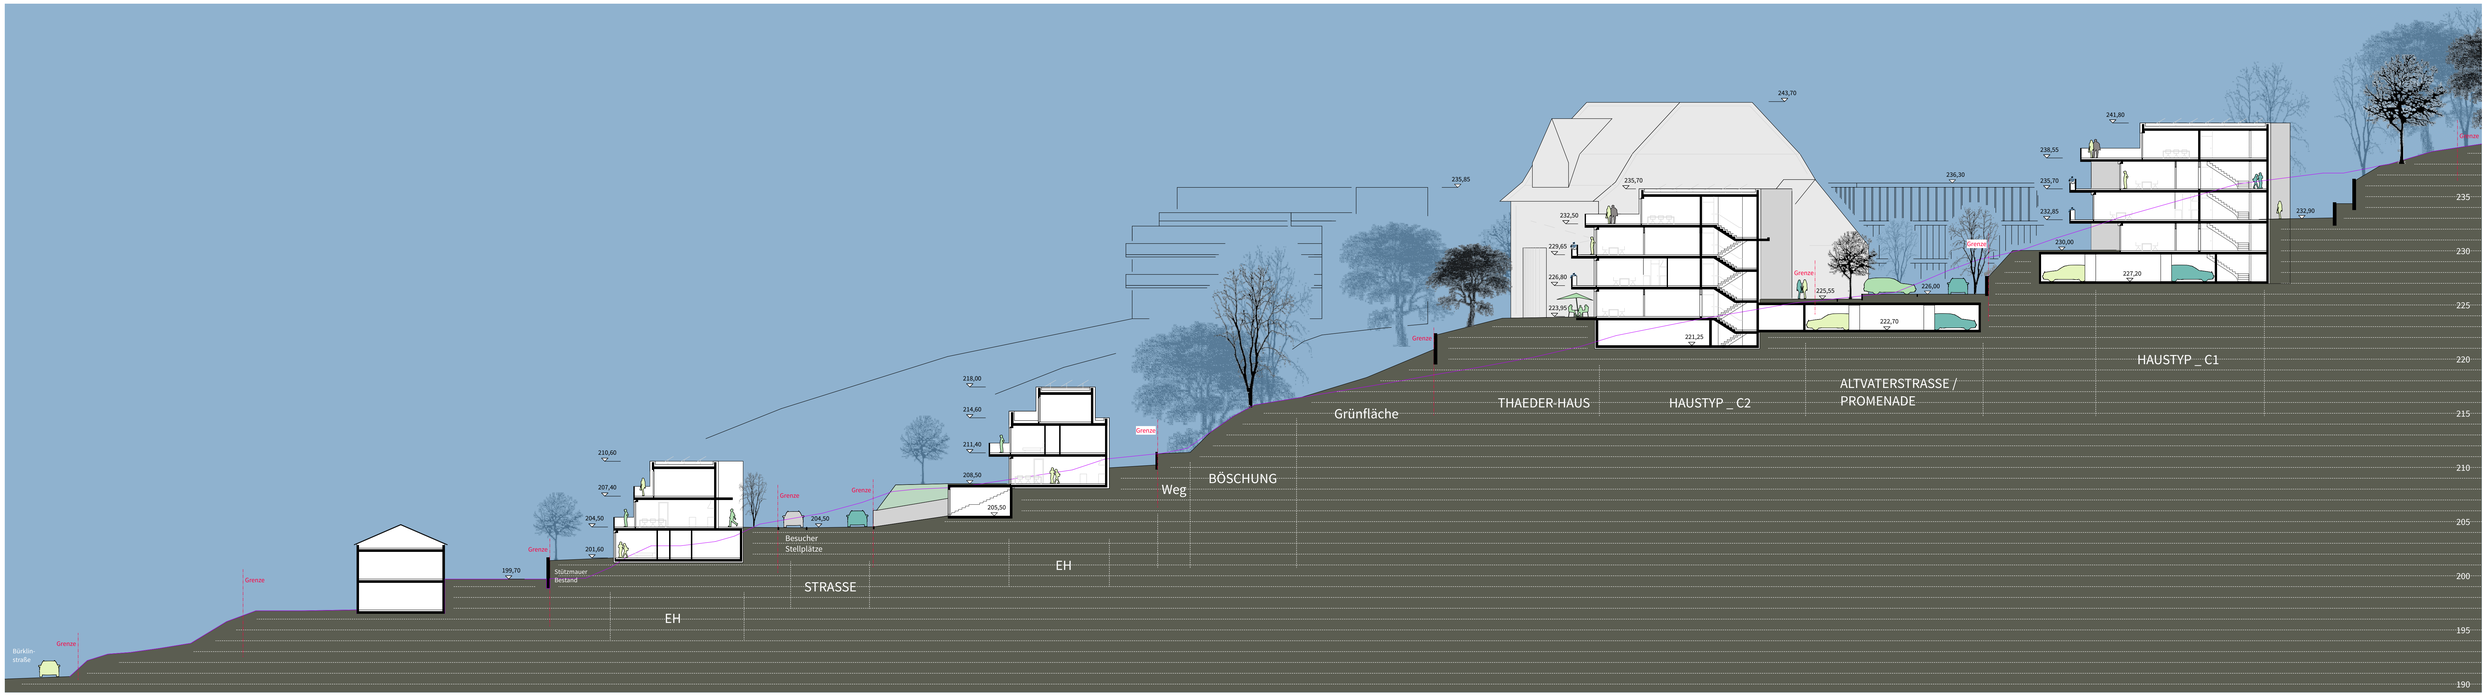

Schnitt 04

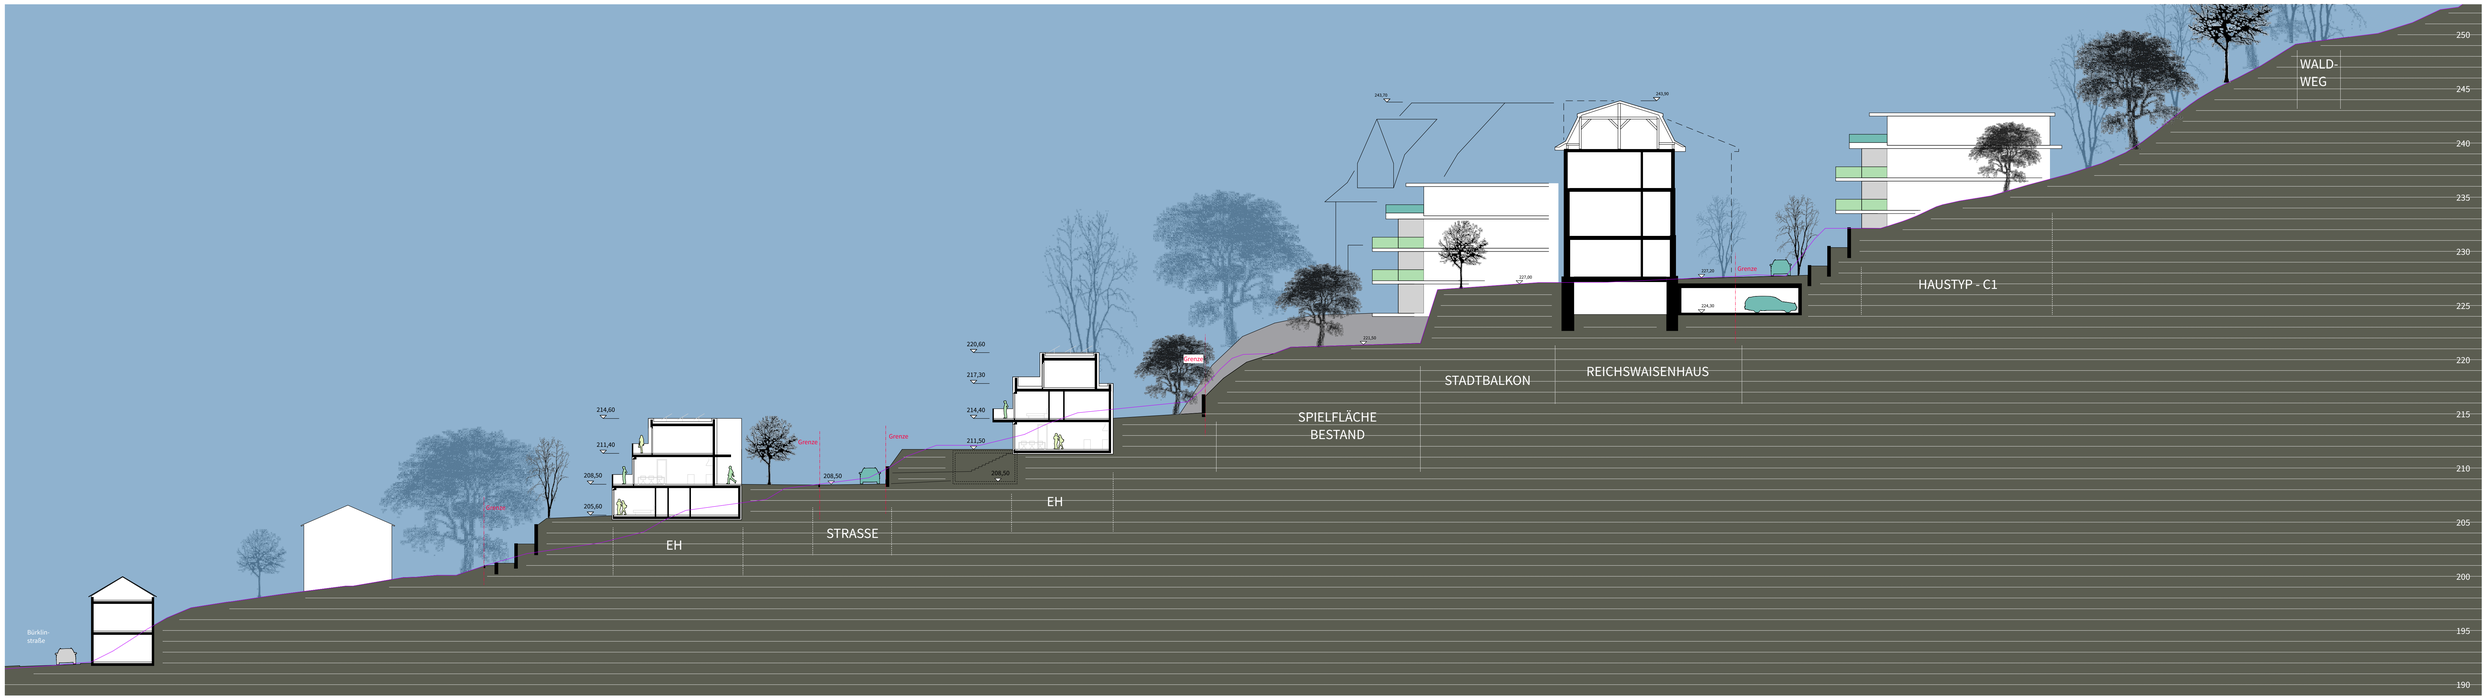

Schnitt 07/1

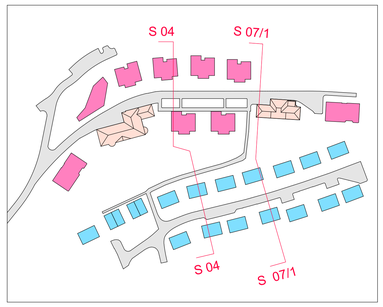

Projekt Städtebaulicher Entwurf Reichswaisenhaus Areal Lahr	Projektnummer 083
Plan Schnitt 04 + Schnitt 07/1	Plannummer Plan 05
Bauherr DBA Deutsche Bauwert DBA Deutsche Bauwert Objektgesellschaft Lahr mbH	Gez. LB / OT
	Datum gez. 23.04.18
	Datum gepr.
Planfertiger Gessert + Randecker Generalplaner GmbH h4a Immenhofer Strasse 47 70180 Stuttgart Tel. 0711-907095- 0	Maßstab 1:200 (DIN A0)
	Planungsphase Städtebaulicher Entwurf

VORABZUG