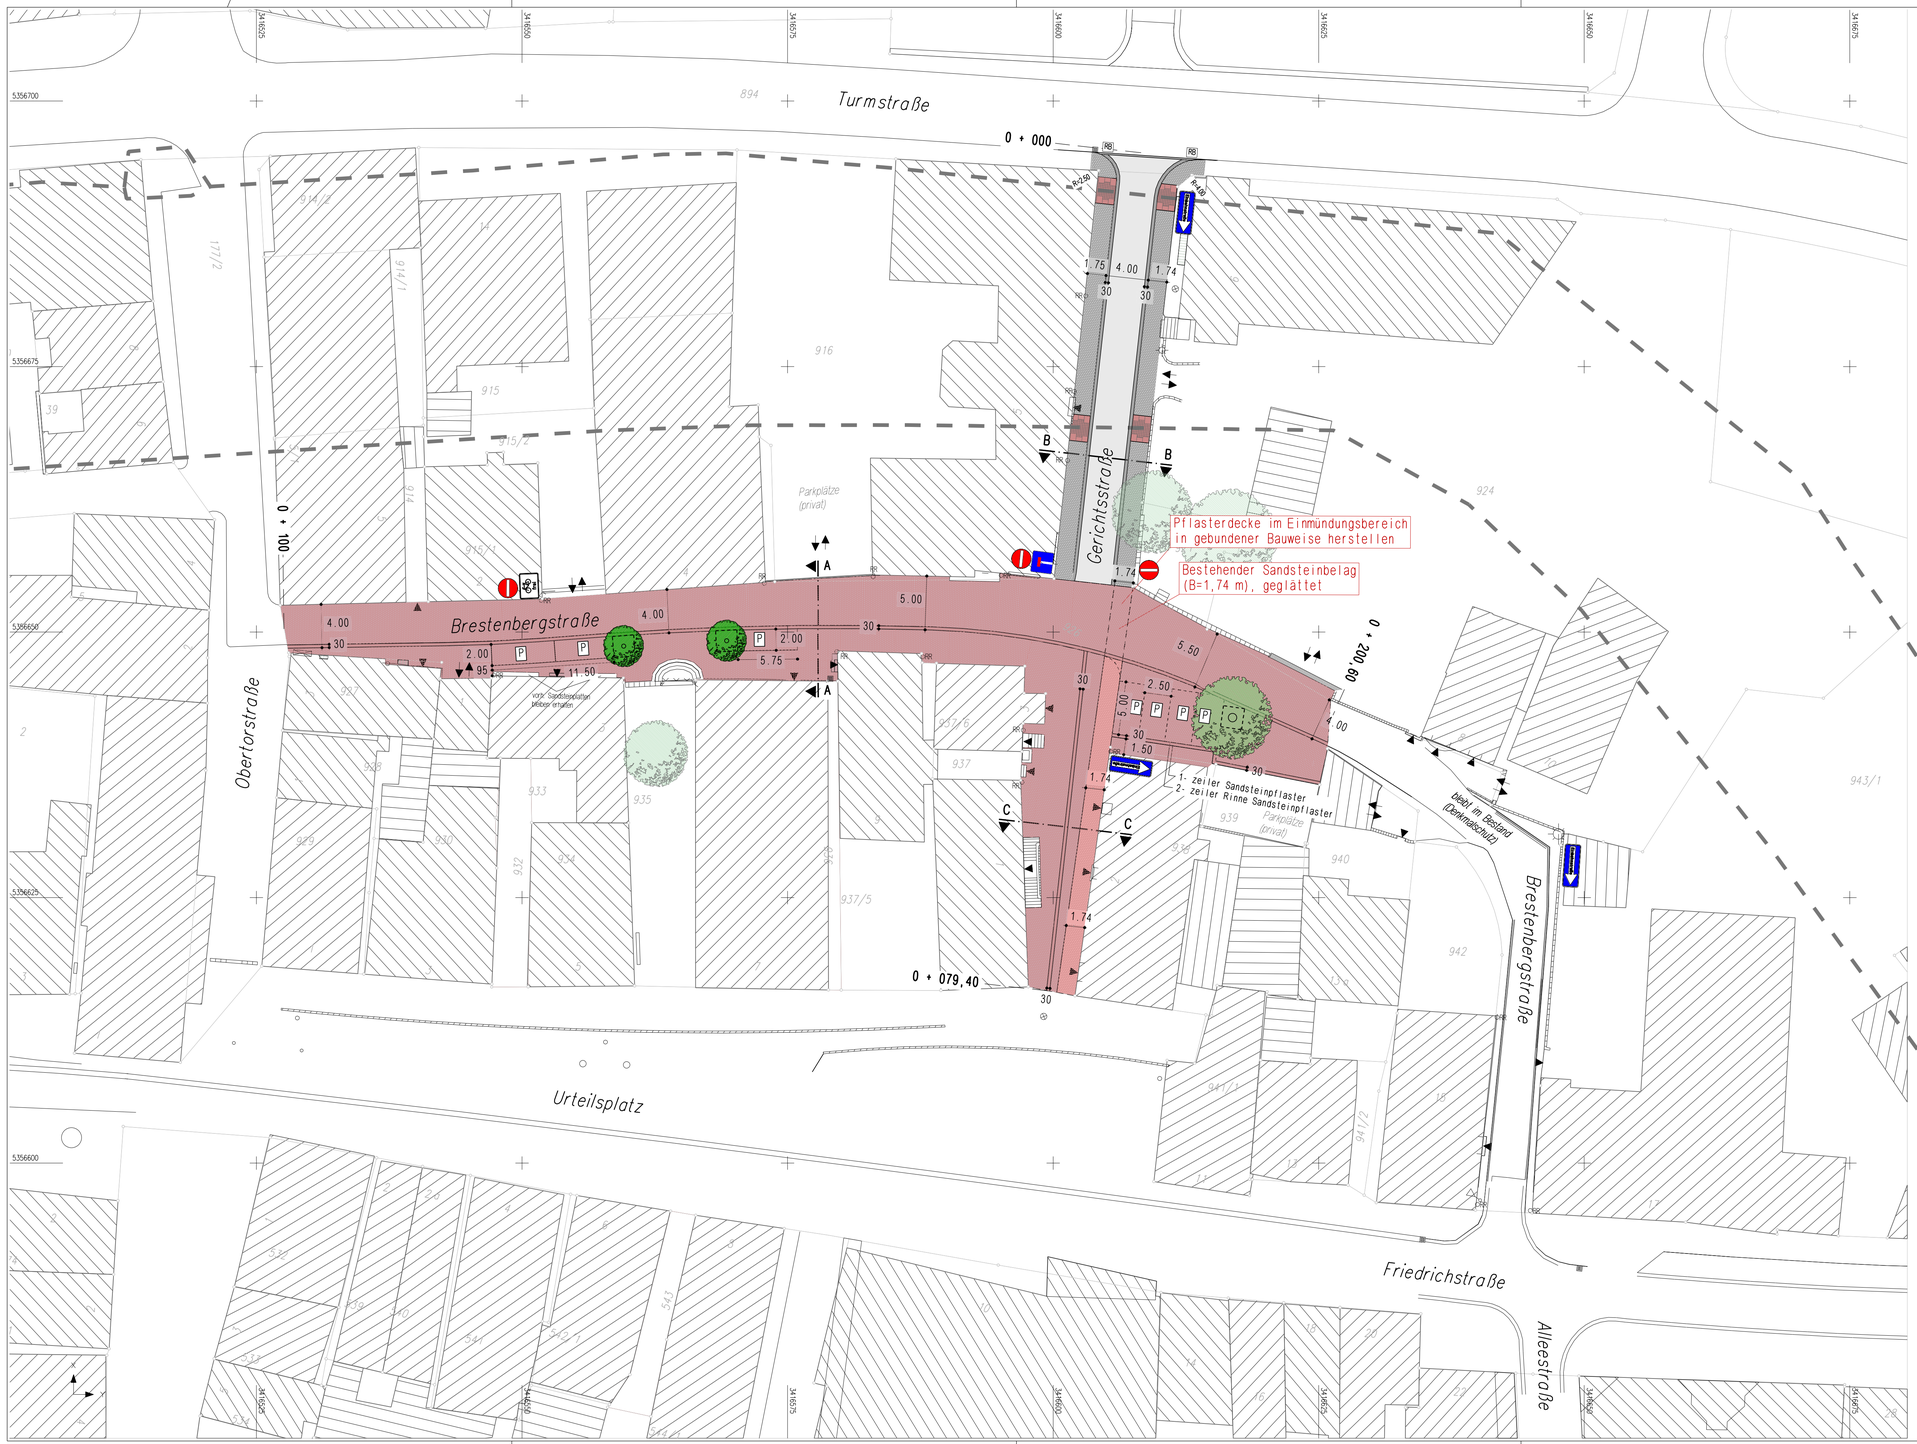

LEGENDE

Lageplan-Bestand	Lageplan-Planung
Flurstücksgrenze	Fahrbahnrand
Fahrbahnrand	Rinne Granitpflaster
vermutete Lage der Stadtmauer	Fahrbahn Asphalt
Mauer	Rinne Sandsteinpflaster
Kabelkasten	Fahrbahn / Spitzenbereiche Sandsteinpflaster
Schachtabdeckungen	Gehweg Granitpflaster
Straßenablaufschacht	P Parken Sandsteinpflaster
RR Regenfallrohr	barrierefreier Streifen: neues Sandsteinpflaster gesägt und gestockt
Lichtmast	best. Sandsteinpflaster neu verlegt
Zufahrt	neues Sandsteinpflaster Oberfläche gesägt und gestockt, unterschiedliche Formate, 14/16 bis 18/20 cm in Reihen
Zugang	Baumscheibe mit Baum
Treppe / Stufe	4.00 Bemaßung
Beschilderung	A A Schnitt
Baum	

Grundriss Stadtmauer
Maßstab 1 : 50

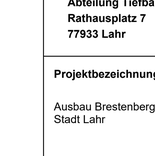

Sandsteinplatten
70x56 / 42x56 / 56x56 / 35x56 cm
als Band entlang Stahlband
verlegen in Dränbeton, hydraulisch
verfugt mit wasserdurchlässigem
Fugenmörtel

Sandsteinpflasterbelag,
Oberfläche gesägt und gestockt,
unterschiedliche Formate,
14/16 bis 18/20 cm in Reihen
verlegt in Dränbeton, hydraulisch
verfugt mit wasserdurchlässigem
Fugenmörtel

Stadt Lahr

Abteilung Tiefbau
Rathausplatz 7
77933 Lahr

Anlage 5
Plan 3

Planbezeichnung:
Entwurf:
Lageplan
Variante III

Maßstab 1 : 250

Projektbezeichnung:

Ausbau Brestenberg - / Gerichtsstraße,
Stadt Lahr