


PROJEKT Pardeck Turmstrasse Lahr	GEZ. Gehring	DATUM 03.08.2016	AUFTRAGGEBER Stadtplanungamt Stadt Lahr
PLANNUMMER Variante 4 - 90° - 2 Geschosse Grundriss Ebene 0	GEZ. 2.913	AUFR. NR. 2.913	STADTPLANUNGAMT Schulstraße 23 77083 Lahr
MET. 1 : 250	PLANGROSSE A 3	OBJEKTPLANER 76149 Karlsruhe Thüsing 1	AMP Parking Europe GmbH Planung und Beratung für Parkbauten Internet: http://www.amp-parking.com e-mail: info@amp-parking.eu

7

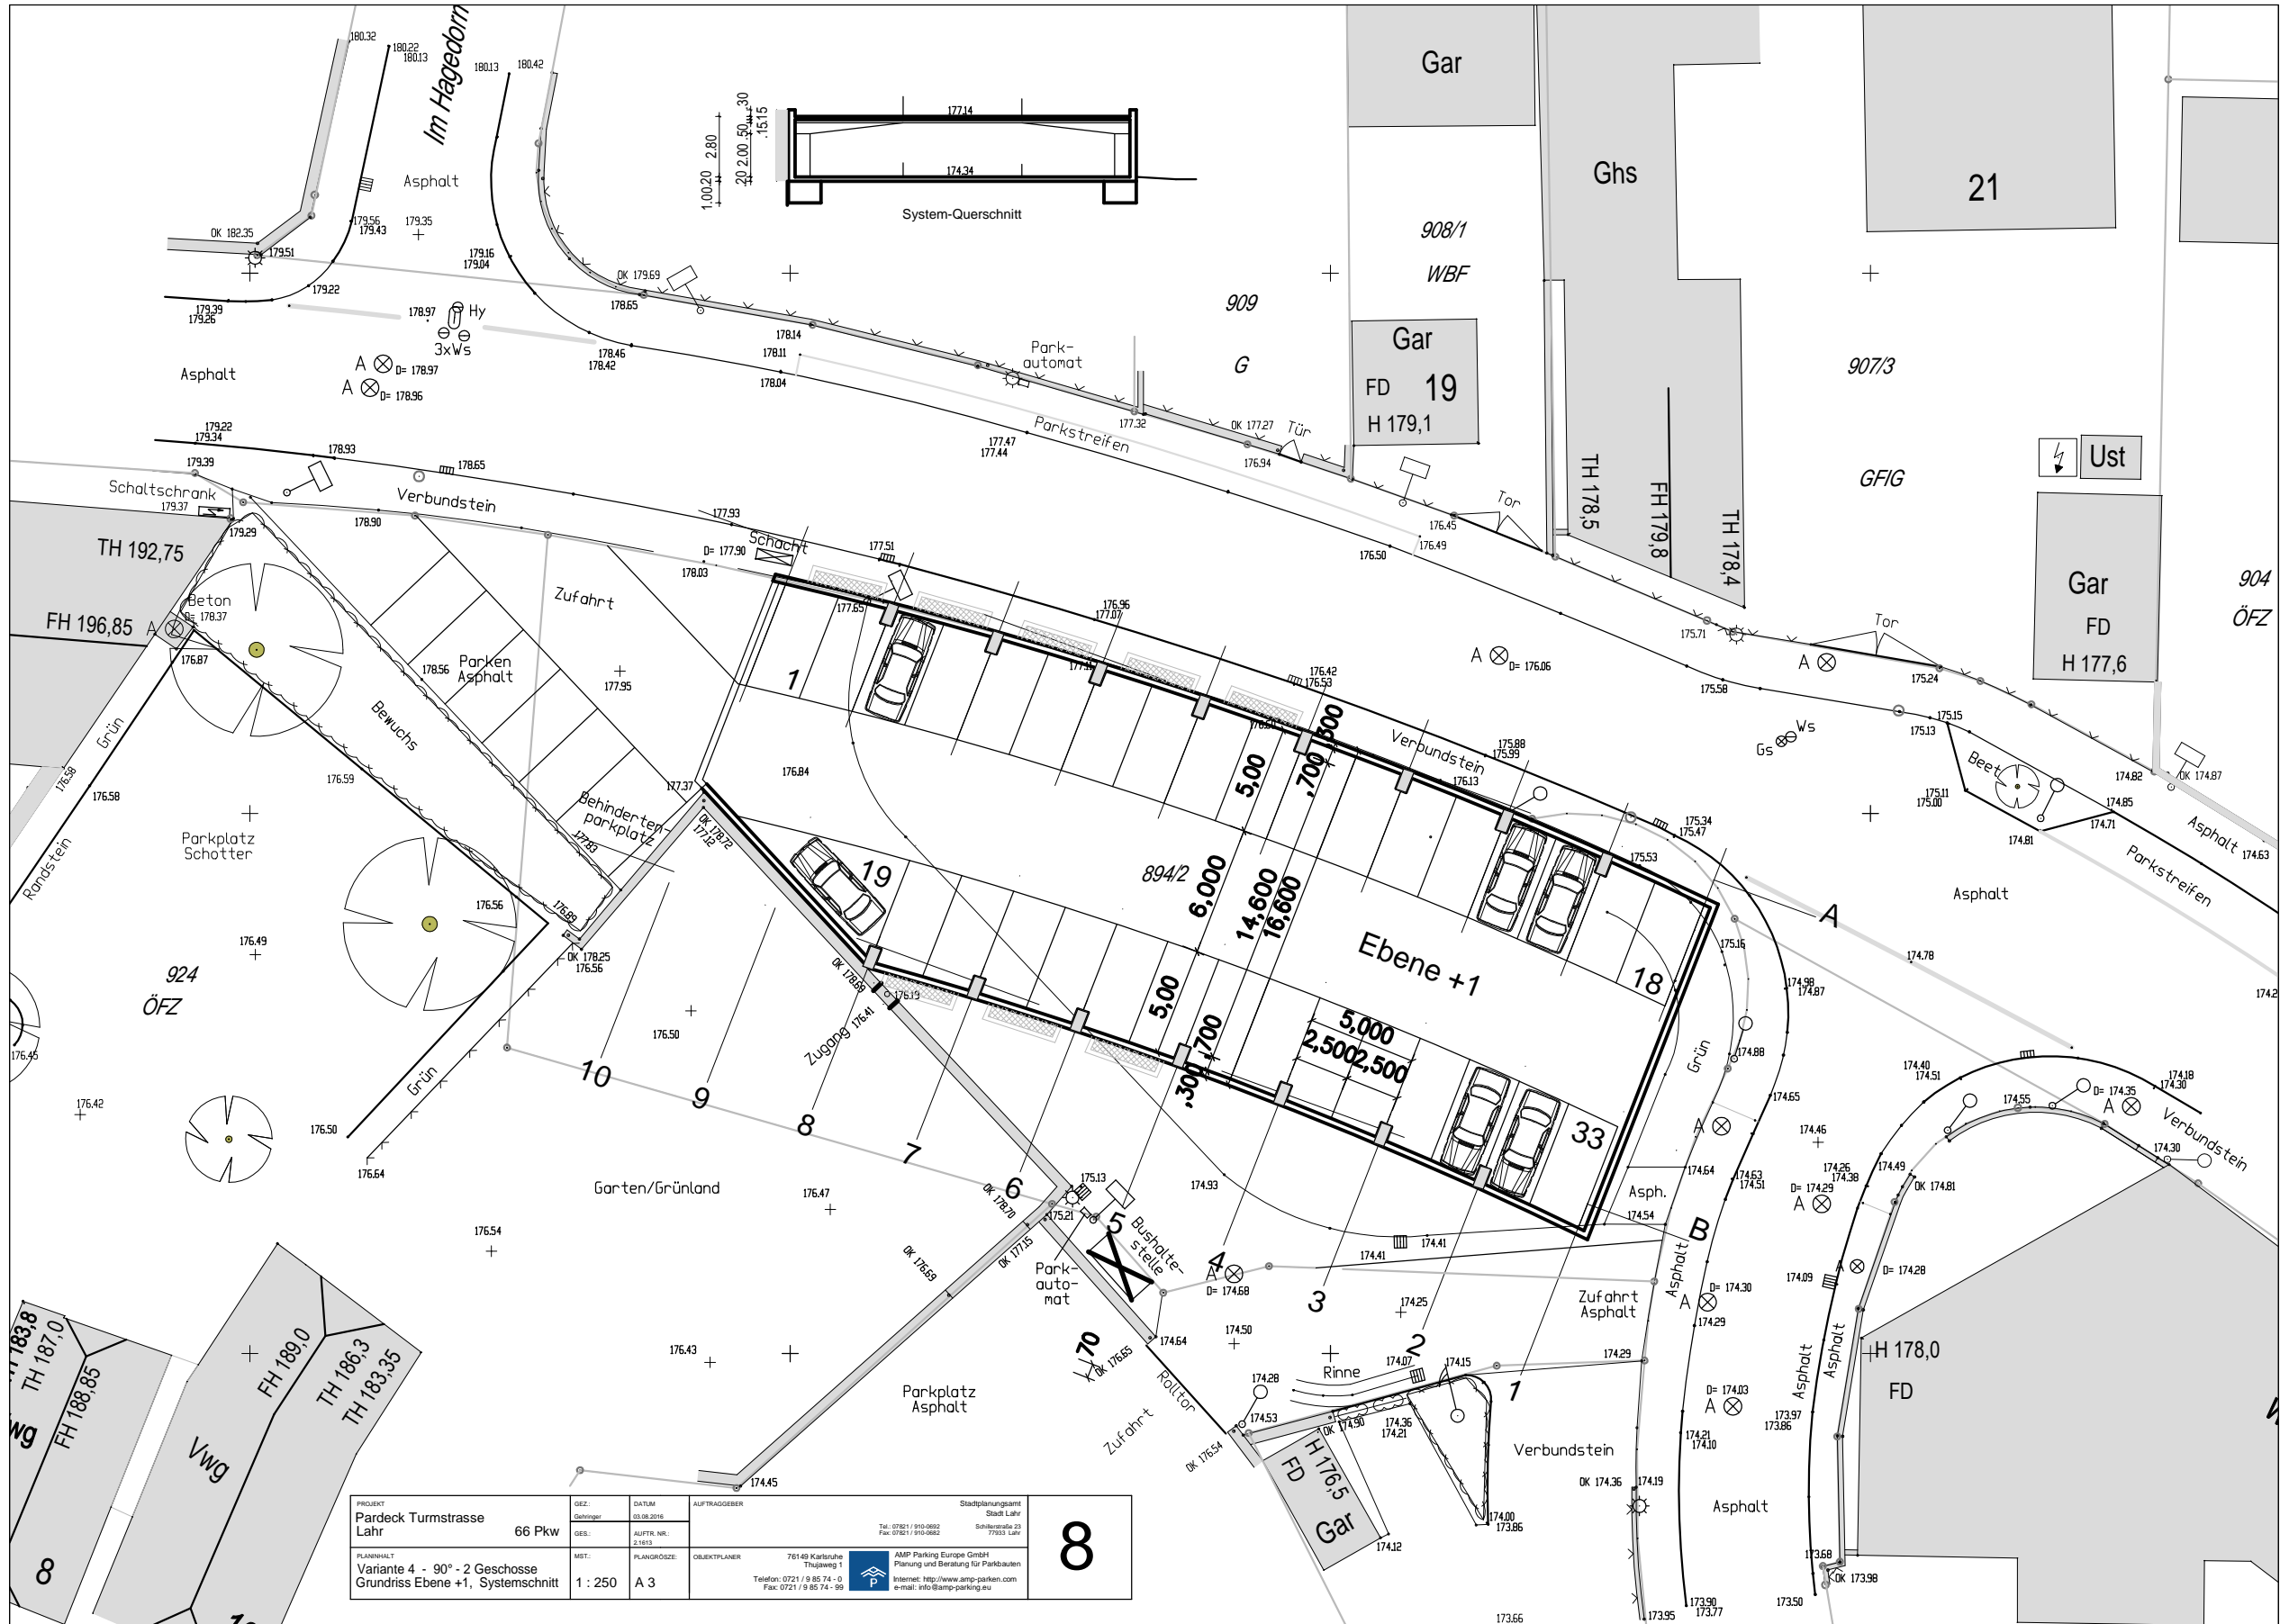

PROJEKT Pardeck Turmstrasse Lahr	GEZ. Dauinger	DATUM 03.08.2016	AUFTRAGGEBER Stadtplanungsamt Stadtl. Lahr
PLANNUMMER Variante 4 - 90° - 2 Geschosse Grundriss Ebene +1, Systemschnitt	MST. 1 : 250	PLANGRÖSSE A 3	OBJEKTPLANNER 76149 Karlsruhe Thujaweg 1 Telefon: 0721 / 9 85 74 - 0 Fax: 0721 / 9 85 74 - 99
		Stadtplanungsamt Stadtl. Lahr Schillerstraße 23 77933 Lahr AMP Parking Europe GmbH Planung und Beratung für Parkbauten Internet: http://www.amp-parking.eu e-mail: info@amp-parking.eu	

8