



# Regelquerschnitte Maßstab 1 : 50


## Schnitt A - A, Brestenbergstraße

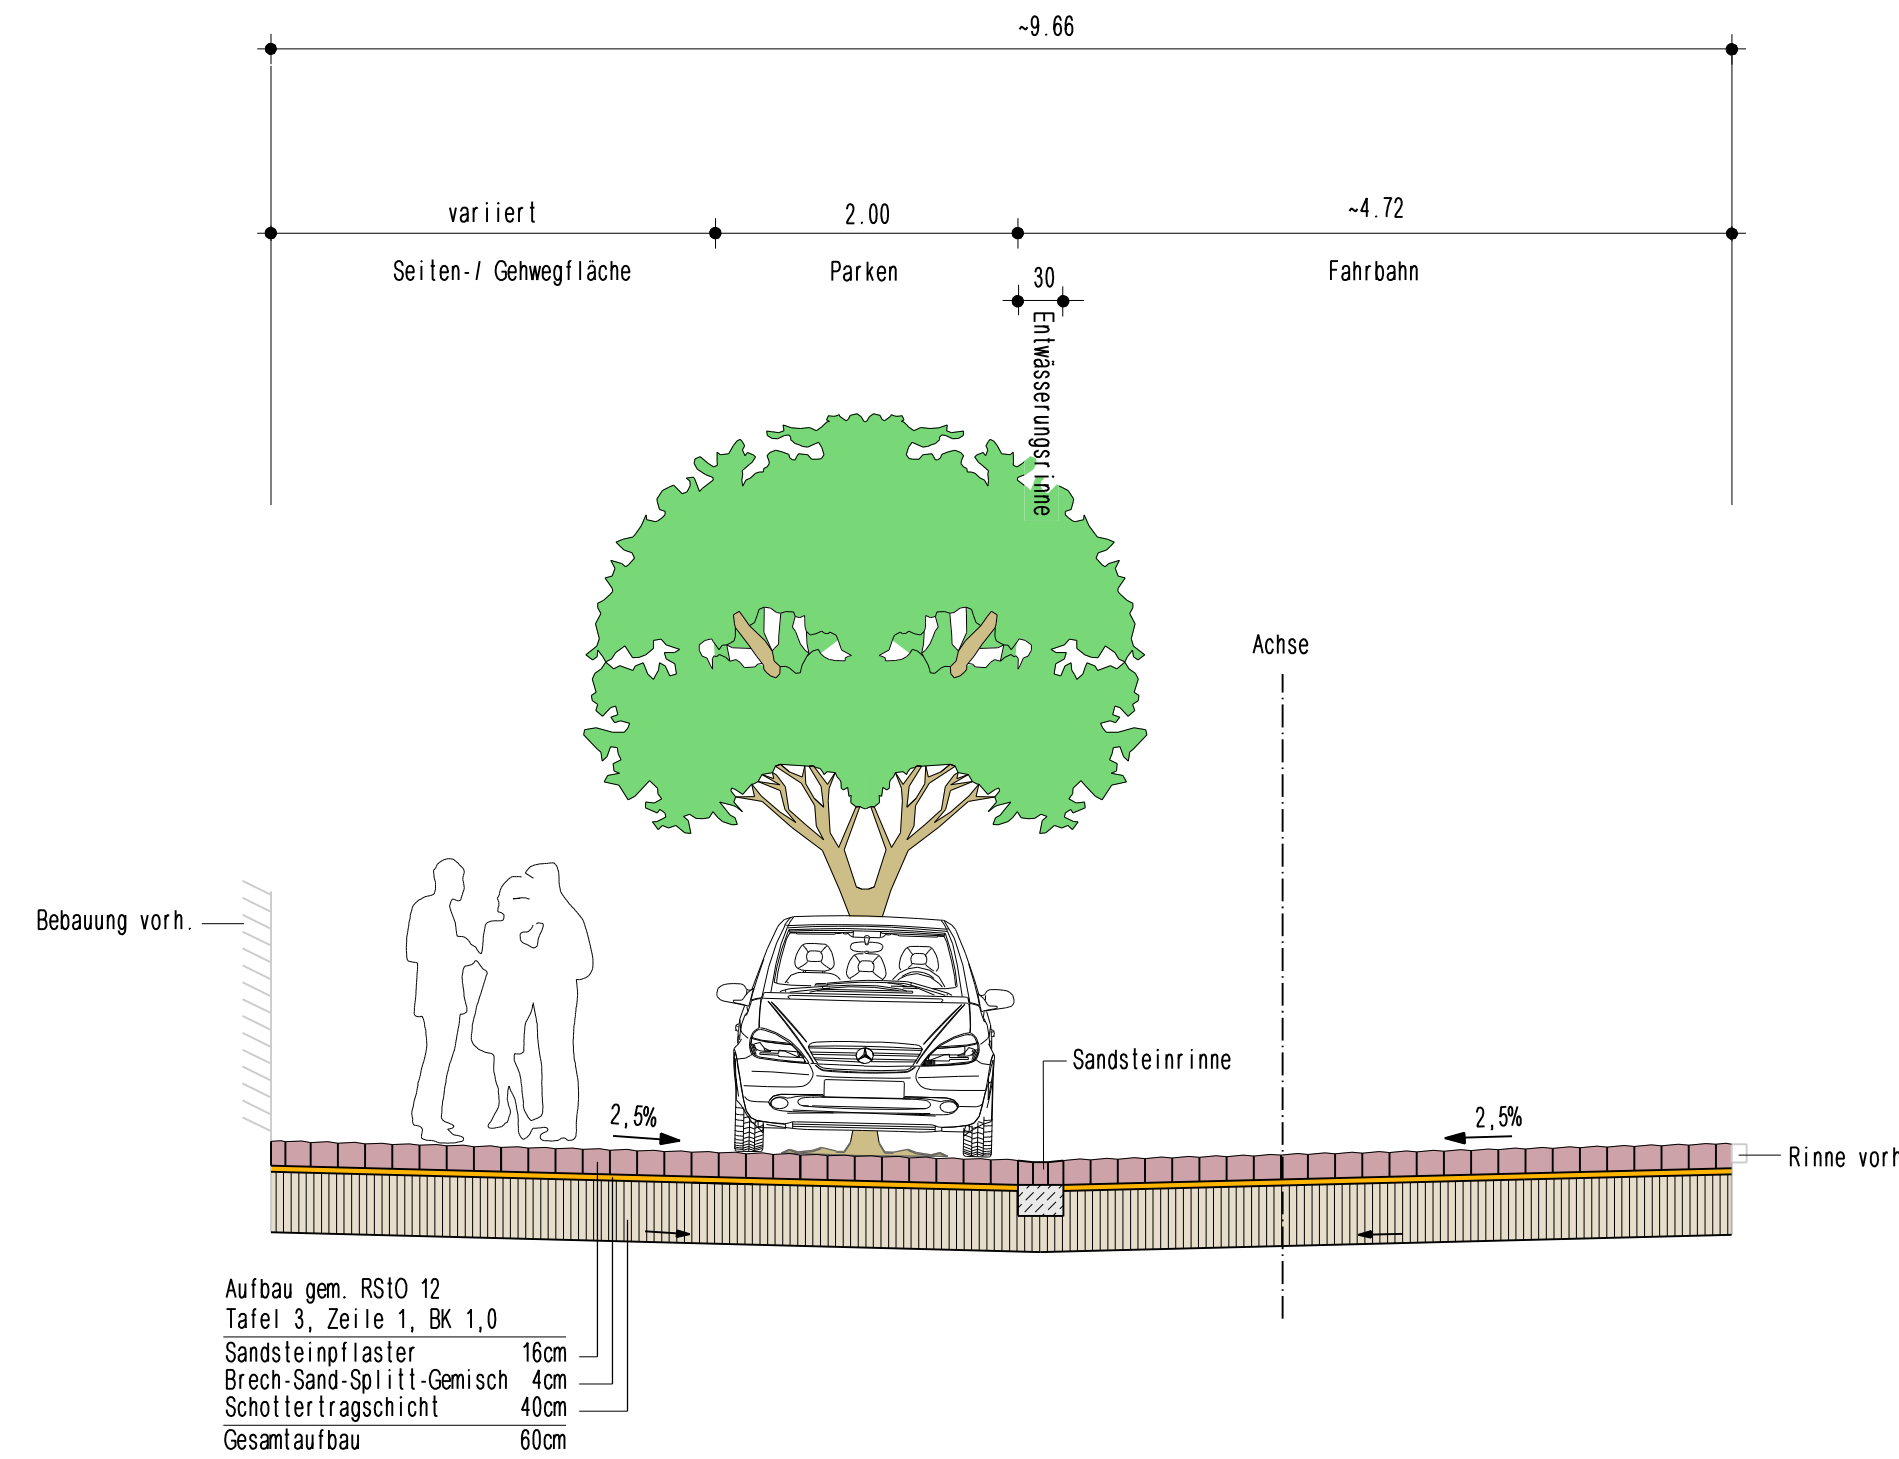

## Schnitt B - B, Gerichtsstraße "Nord"

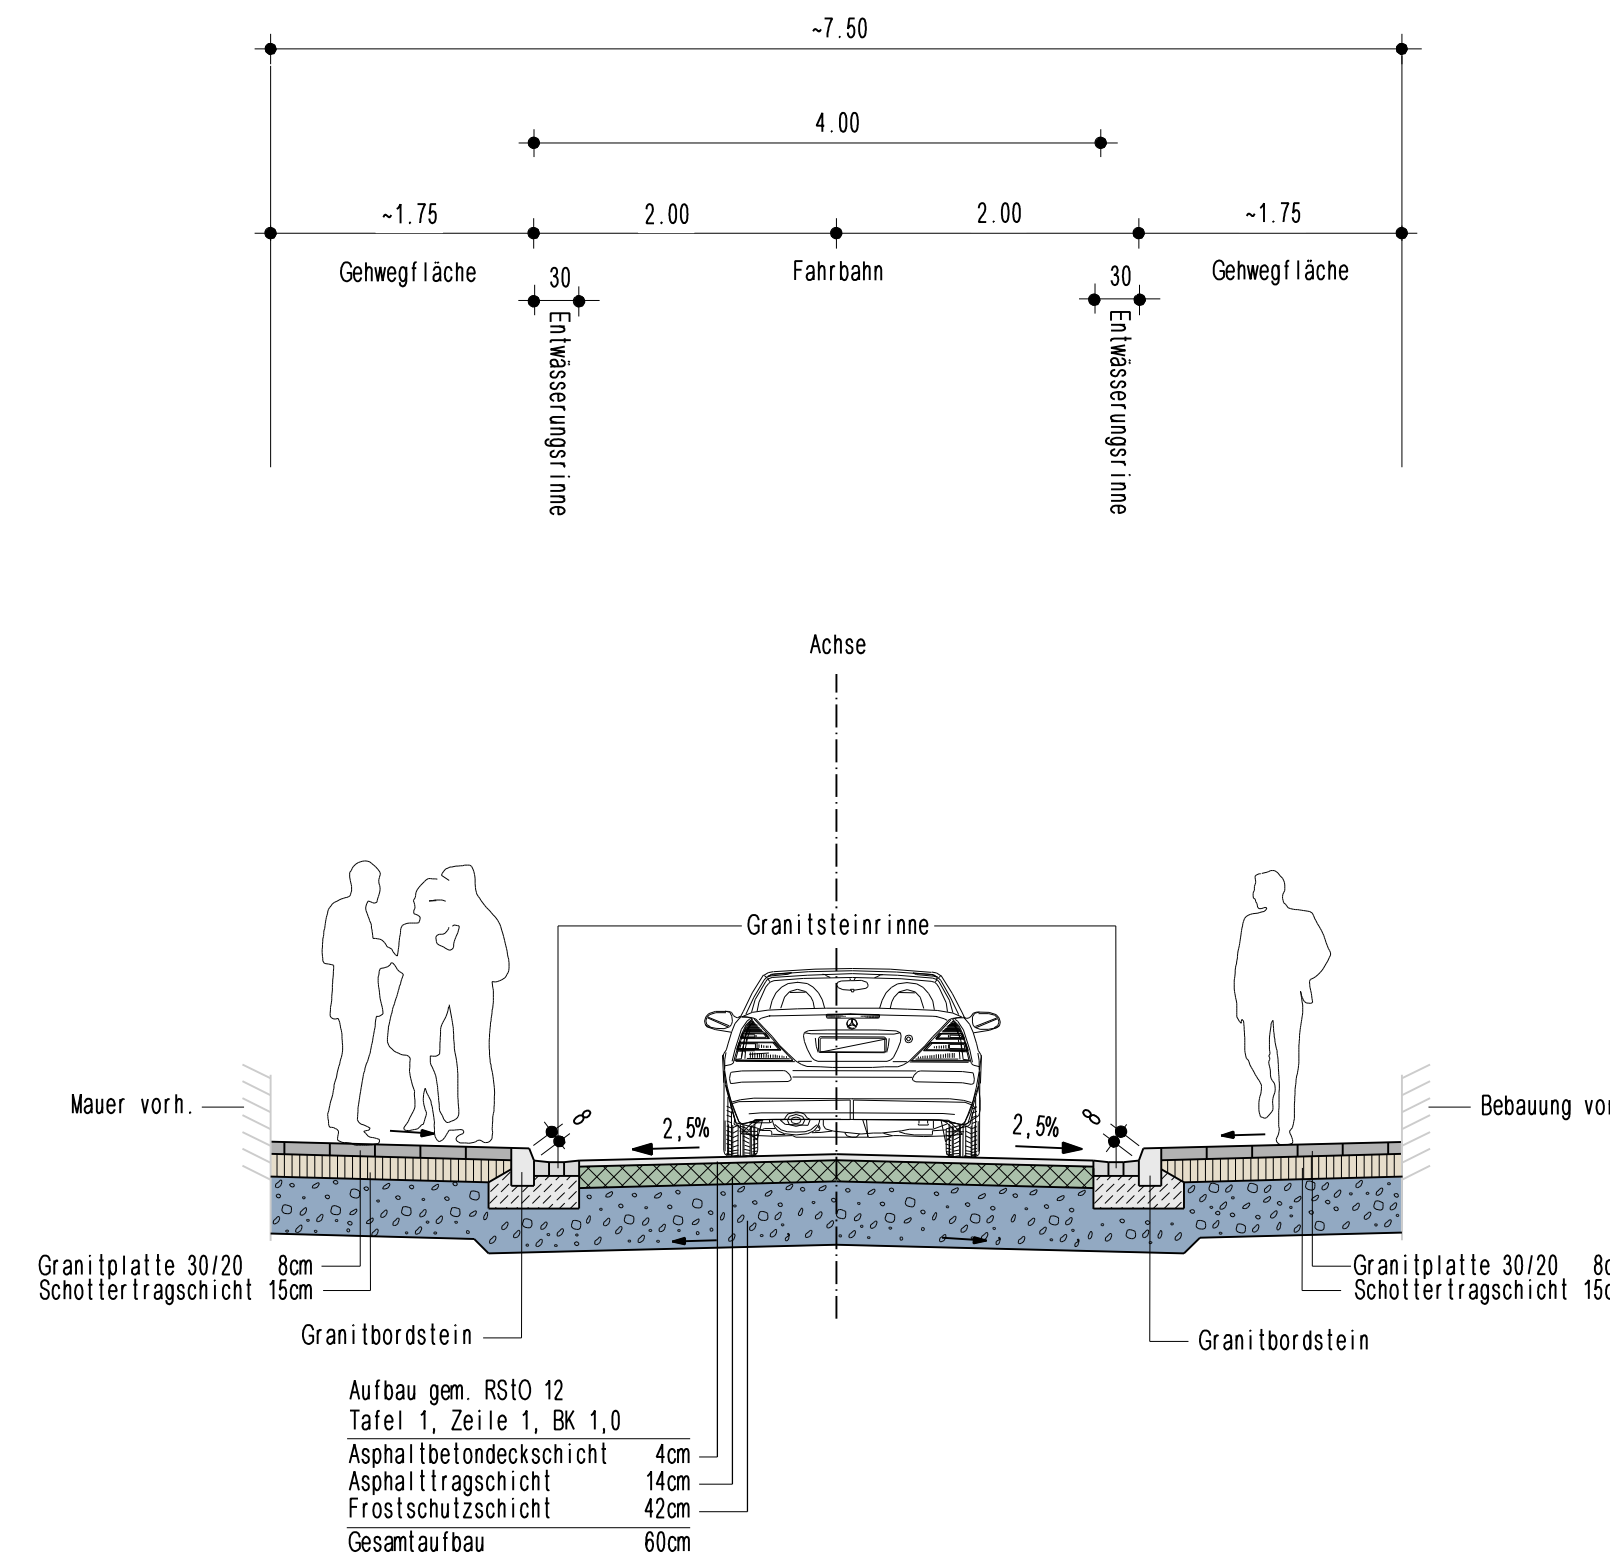

## Schnitt C - C, Gerichtsstraße "Süd"

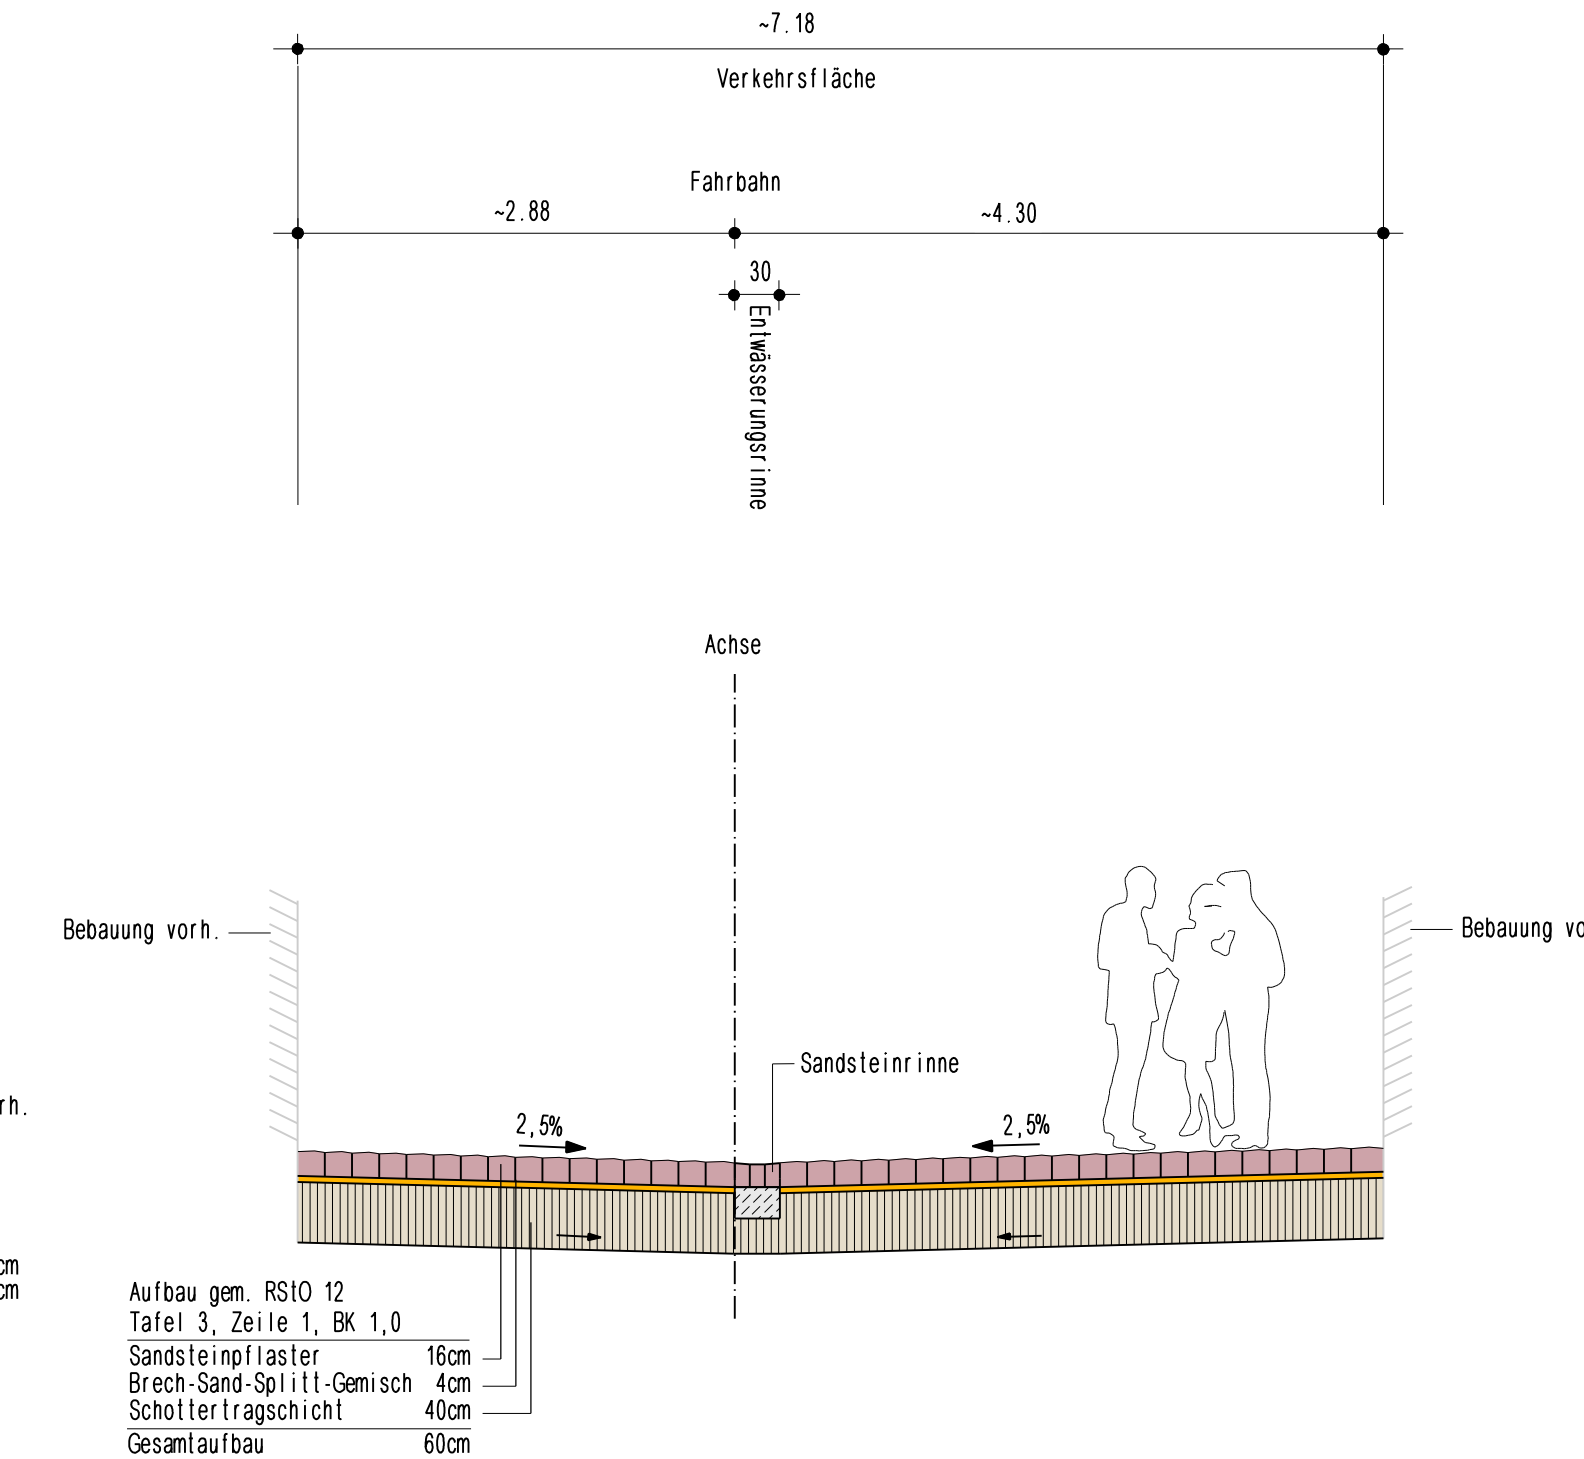

 <p><b>Stadt Lahr</b></p> <p>Abteilung Tiefbau Rathausplatz 7 77933 Lahr</p>	<p>Anlage 2 Plan 1</p>
	<p><b>Planbezeichnung:</b> Entwurf: Regelquerschnitte Schnitt A - A, Schnitt B - B, Schnitt C - C Variante I</p> <p>Maßstab 1 : 50</p>
<p><b>Projektbezeichnung:</b> Ausbau Brestenberg - / Gerichtsstraße, Stadt Lahr</p>	