

Während der Kanalbaumaßnahme der Stadt Lahr in der Stefaniensstraße und der westlichen Altvaterstraße Umleitungsstrecke über die Altfelixstraße, A. Steinstraße und Bottenbrunnenstraße. Abfahrt während Baumaßnahme über Klosterstraße


Baustellenkonzept (Idealplanung)

Neubaugiebt
Reichswaisenhaus Areal

Zu- und Abfahrtsstrecken II

Auftraggeber:
Deutsche Bauwert AG
Pariser Ring 1
76532 Baden-Baden

Erstellt, Re2area
25.10.2018_Index a

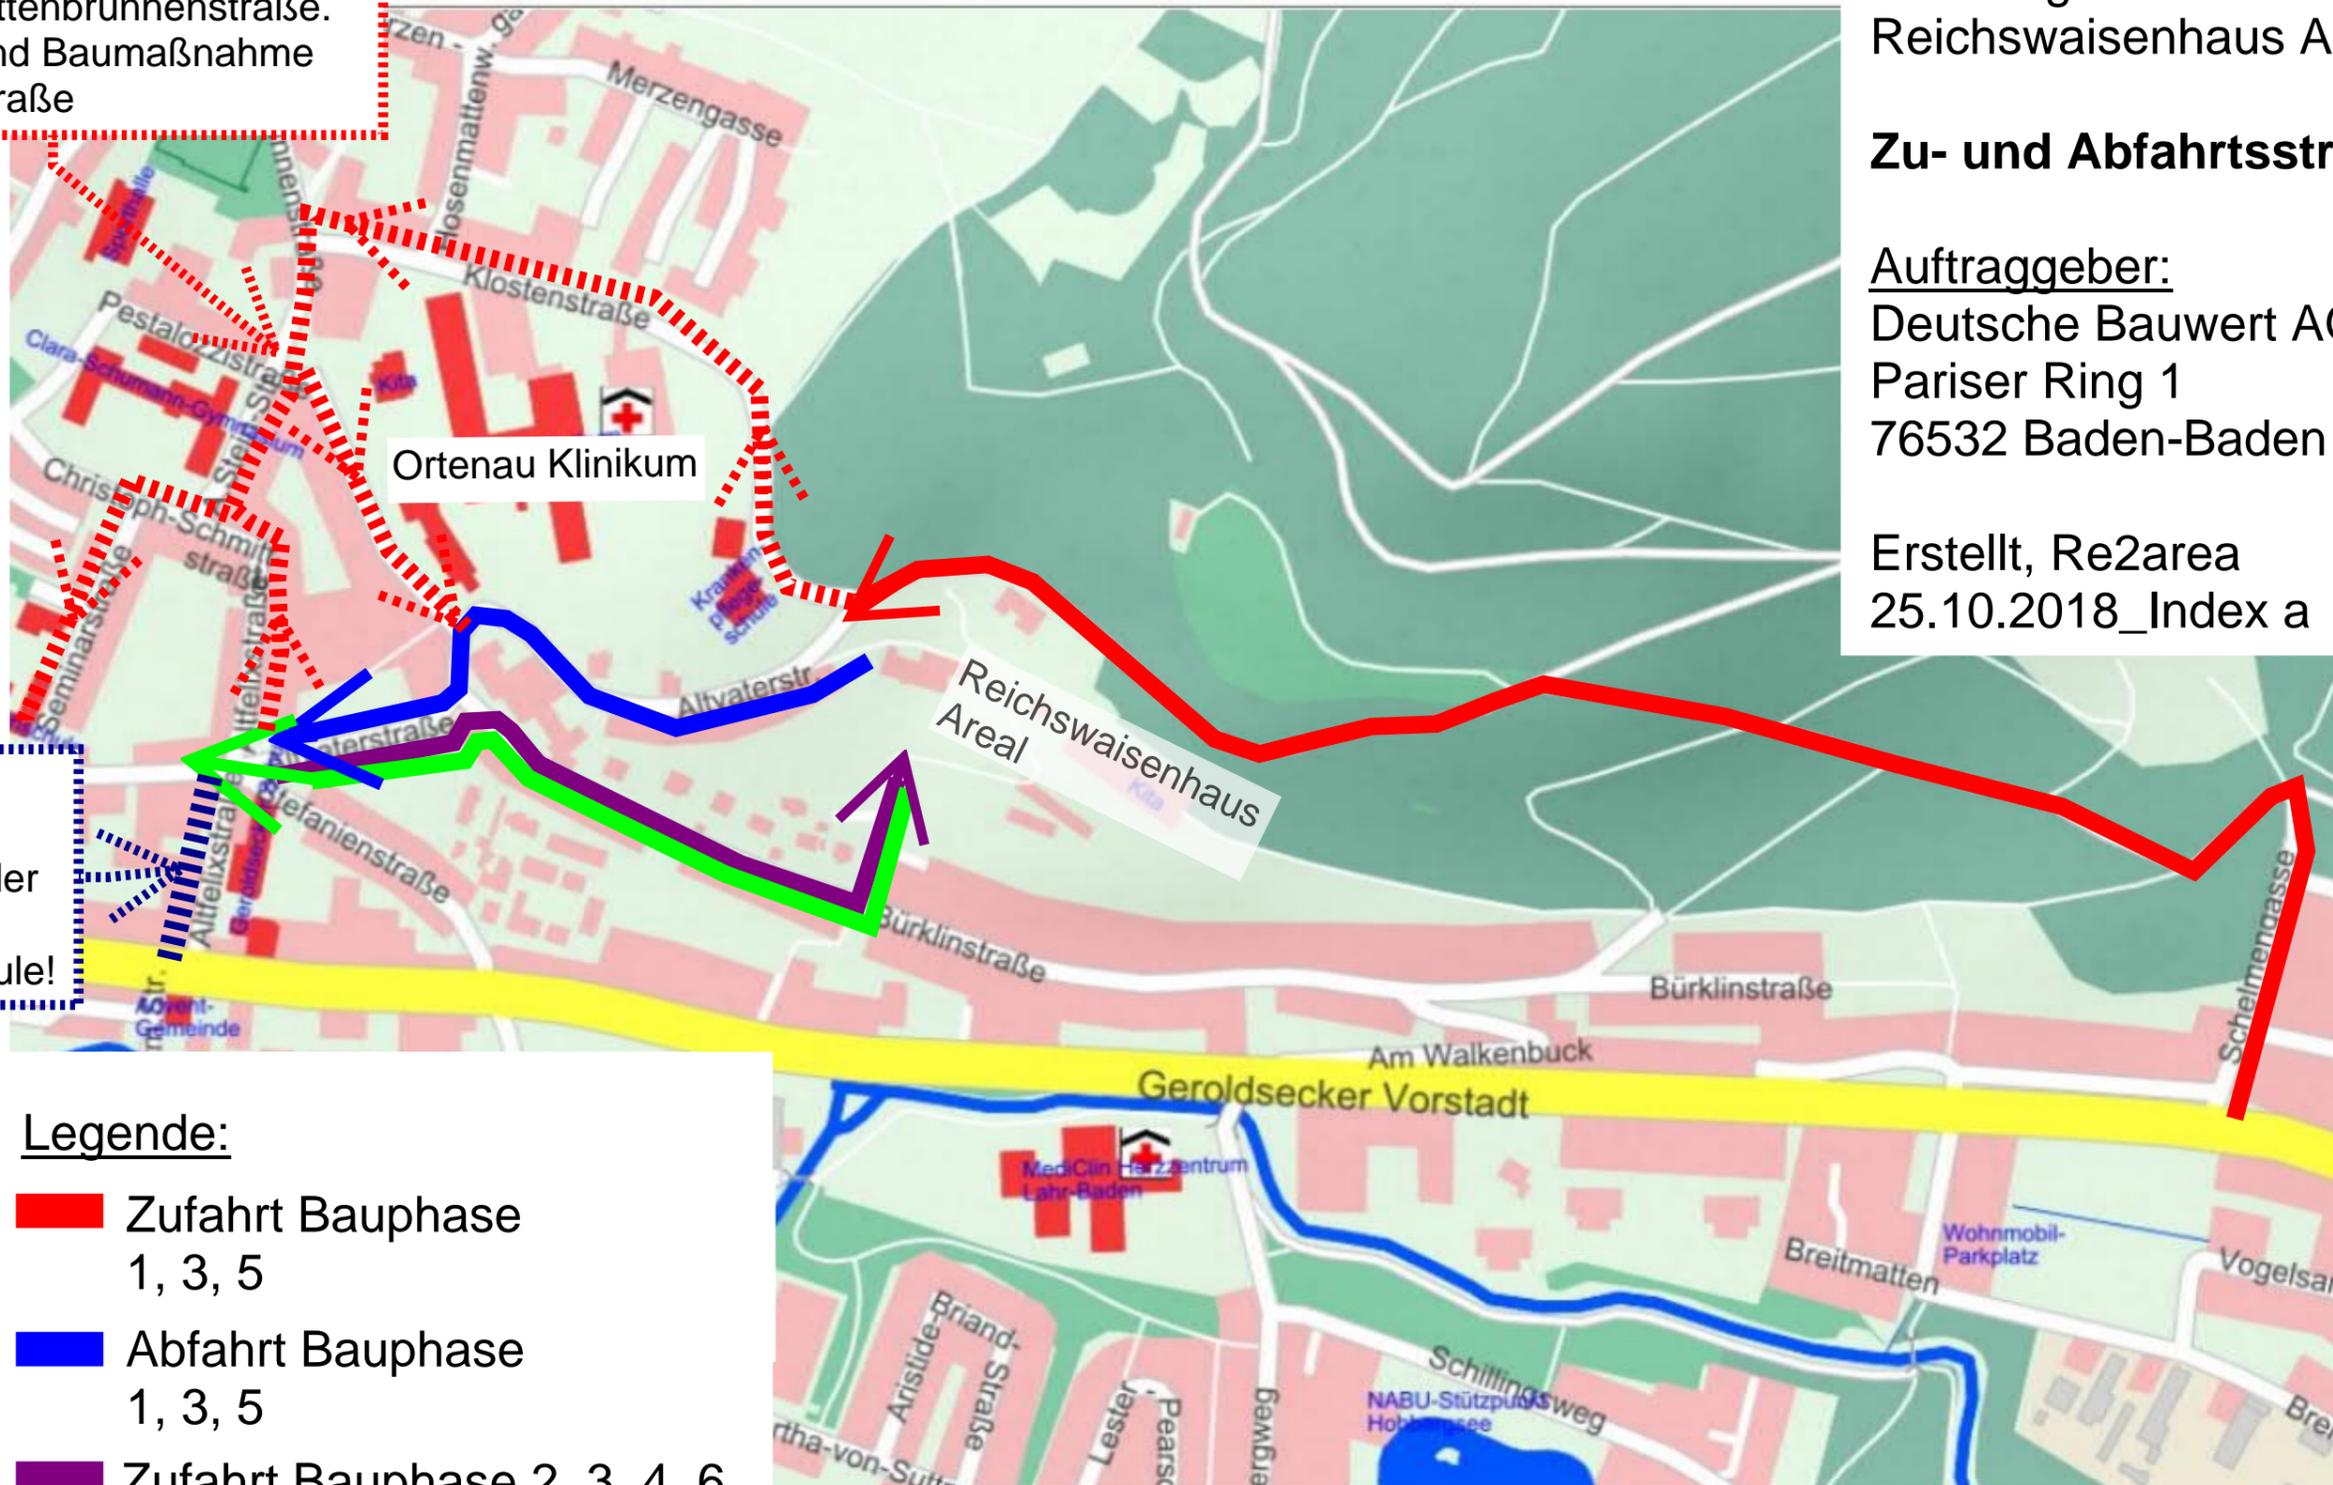

Keine Zu- oder Abfahrt über südlichen Teil der Altfelixstraße wegen der Schule!

Legende:

- █ Zufahrt Bauphase 1, 3, 5
- █ Abfahrt Bauphase 1, 3, 5
- █ Zufahrt Bauphase 2, 3, 4, 6
- █ Abfahrt Bauphase 2, 3, 4, 6

PLANVERFASSER:

Re2area GmbH
Fritz-Müller-Straße 143 73730 Esslingen

Tel. 0711 18 56 77 -0
Fax 0711 18 56 77-60

www.re2area.com
info@re2area.com

