



Schnitt 03

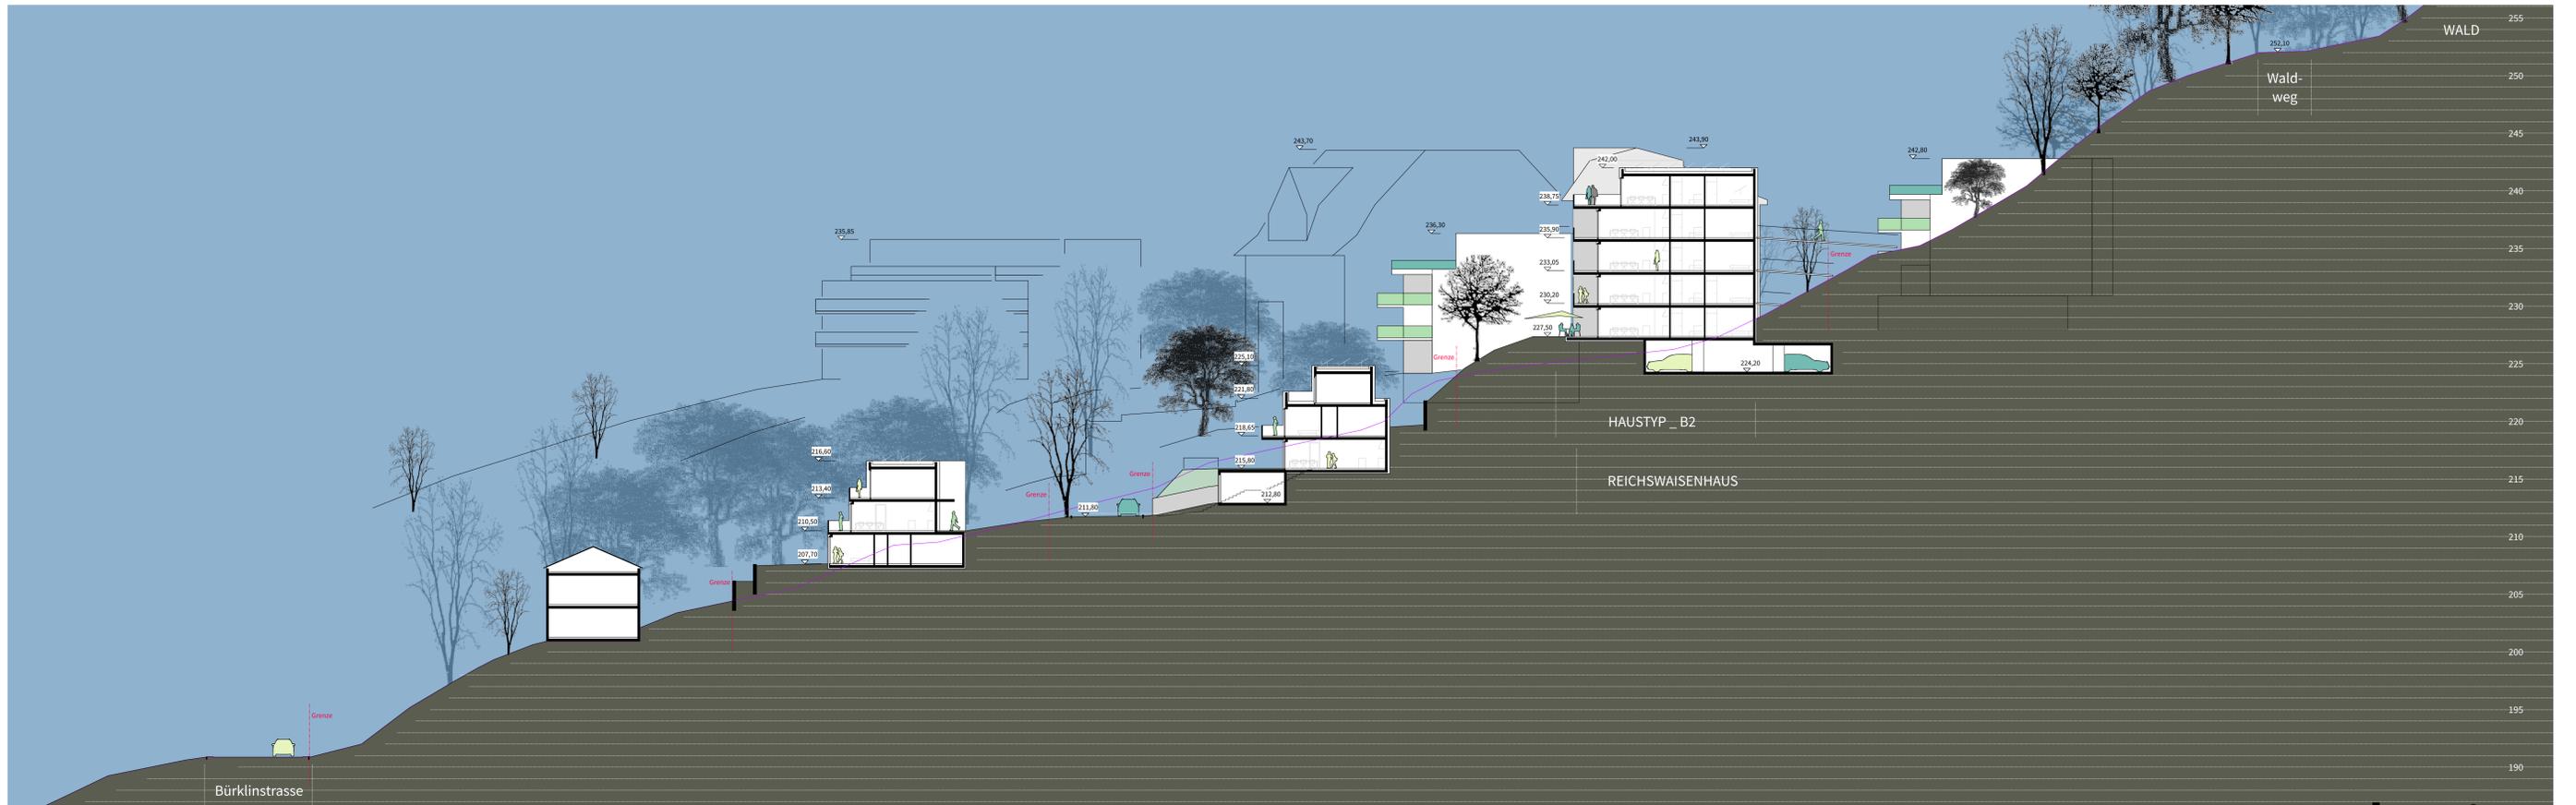

Schnitt 09

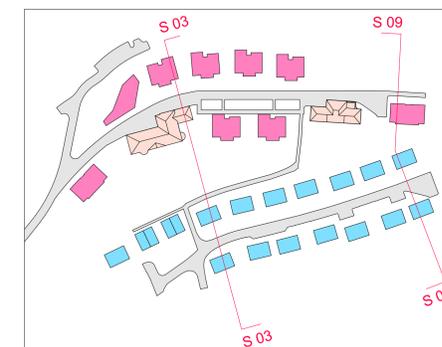

Projekt	Städtebaulicher Entwurf Reichswaisenhaus Areal Lahr	Projektnummer	083
Plan	Schnitt 03 / Schnitt 09	Plannummer	Plan 03
Bauherr	DBA Deutsche Bauwert	Gez.	LB / 01
Planfertiger	Gessert + Randecker Generalplaner GmbH	Datum gez.	23.04.18
		Datum gepr.	
		Maßstab	1:200 (DIN A0)
		Planungsphase	Städtebaulicher Entwurf

h4a
Immenhofer Strasse 47
70180 Stuttgart
Tel. 0711-907095-0

VORABZUG