




# Stadt Lahr L

## Bebauungsplan FEUERWACHE WEST Bestandsplan

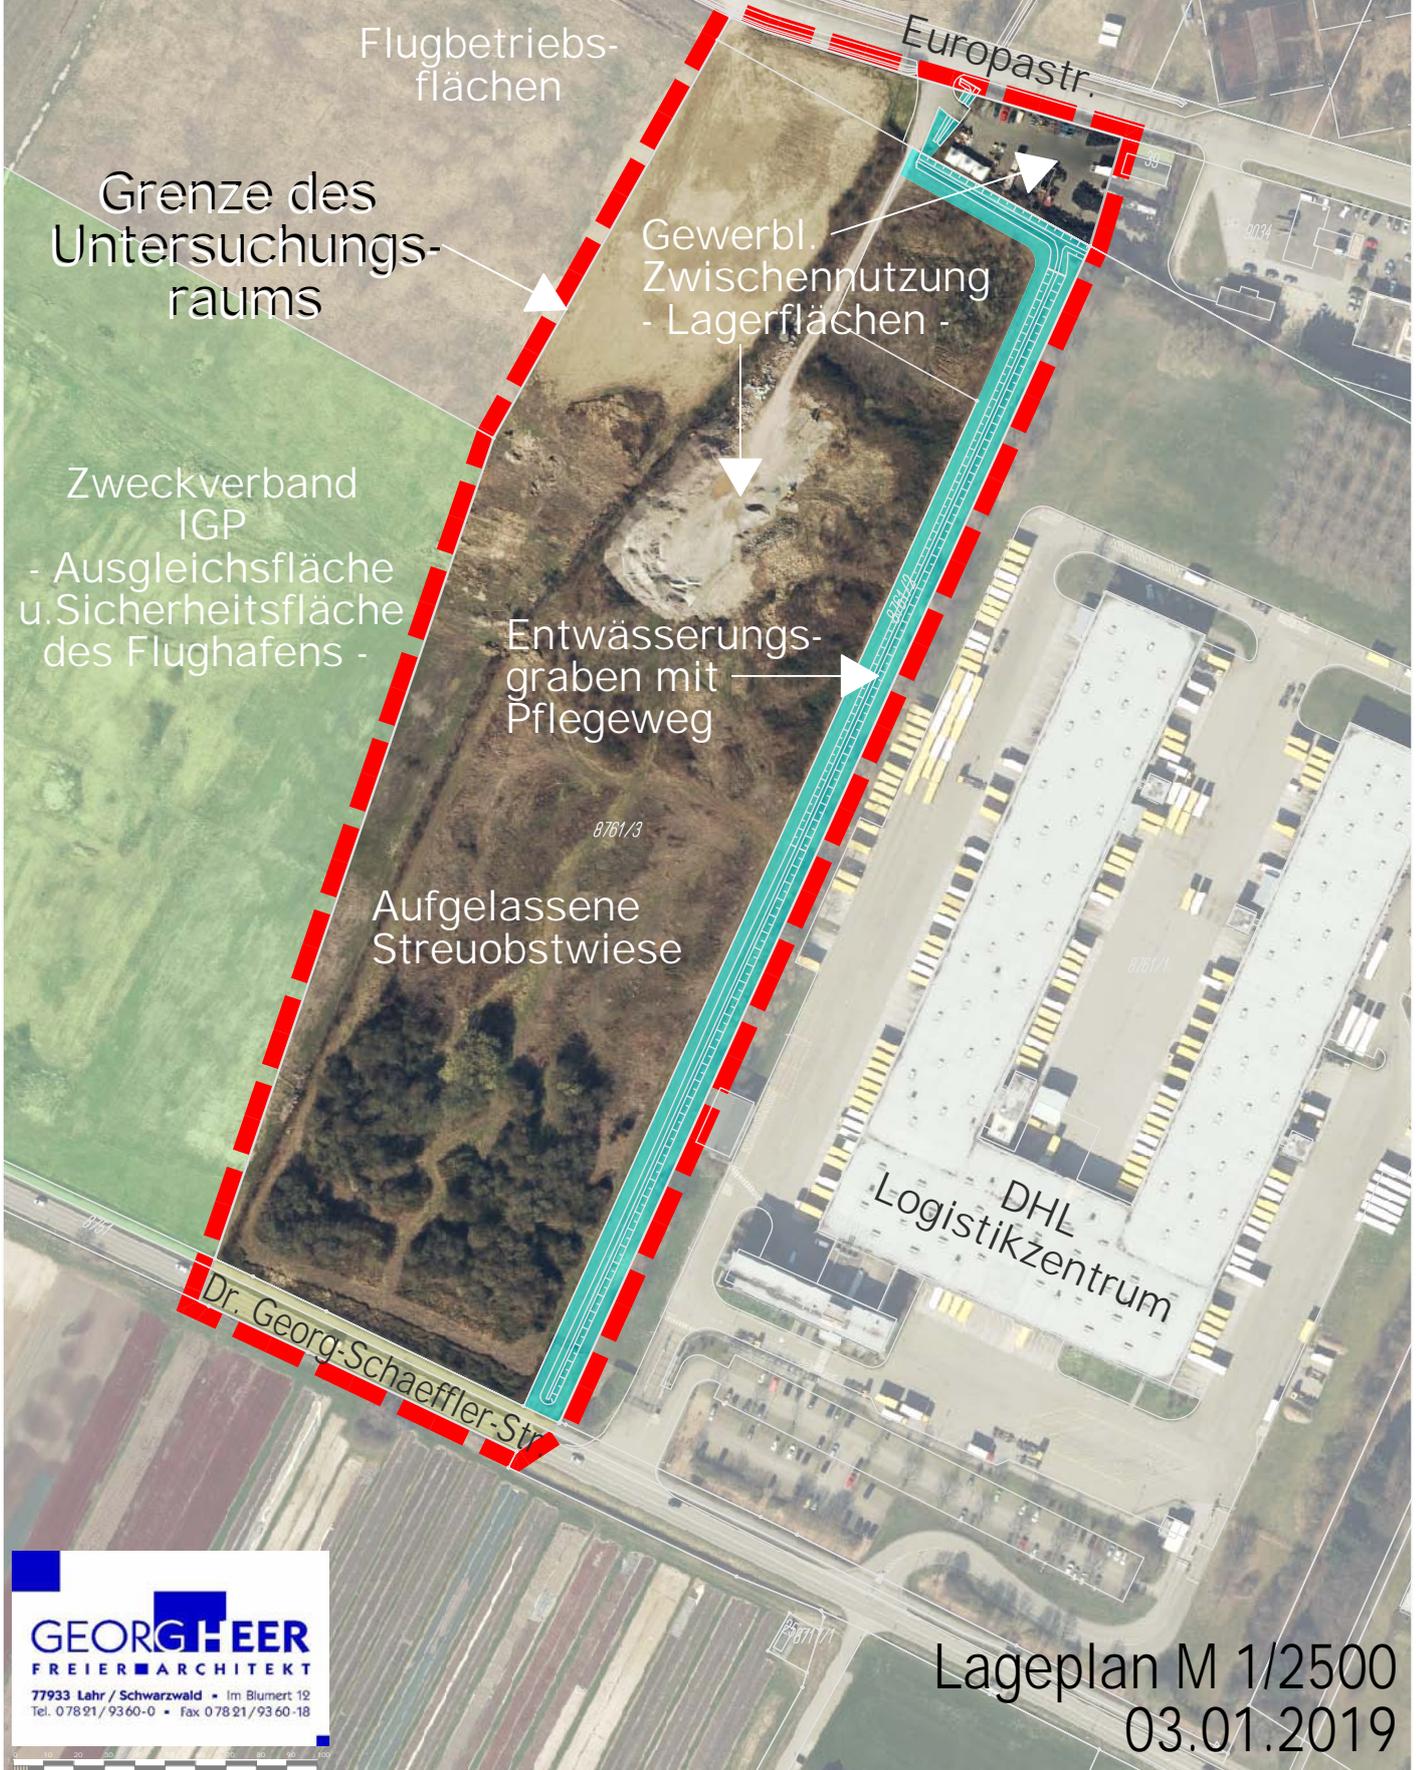

**GEORGHEER**  
FREIER ARCHITEKT

77933 Lahr / Schwarzwald • Im Blumert 12  
Tel. 078 21/93 60-0 • Fax 078 21/93 60-18

Lageplan M 1/2500  
03.01.2019