



Regelquerschnitte Maßstab 1 : 50


Schnitt A - A, Brestenbergstraße

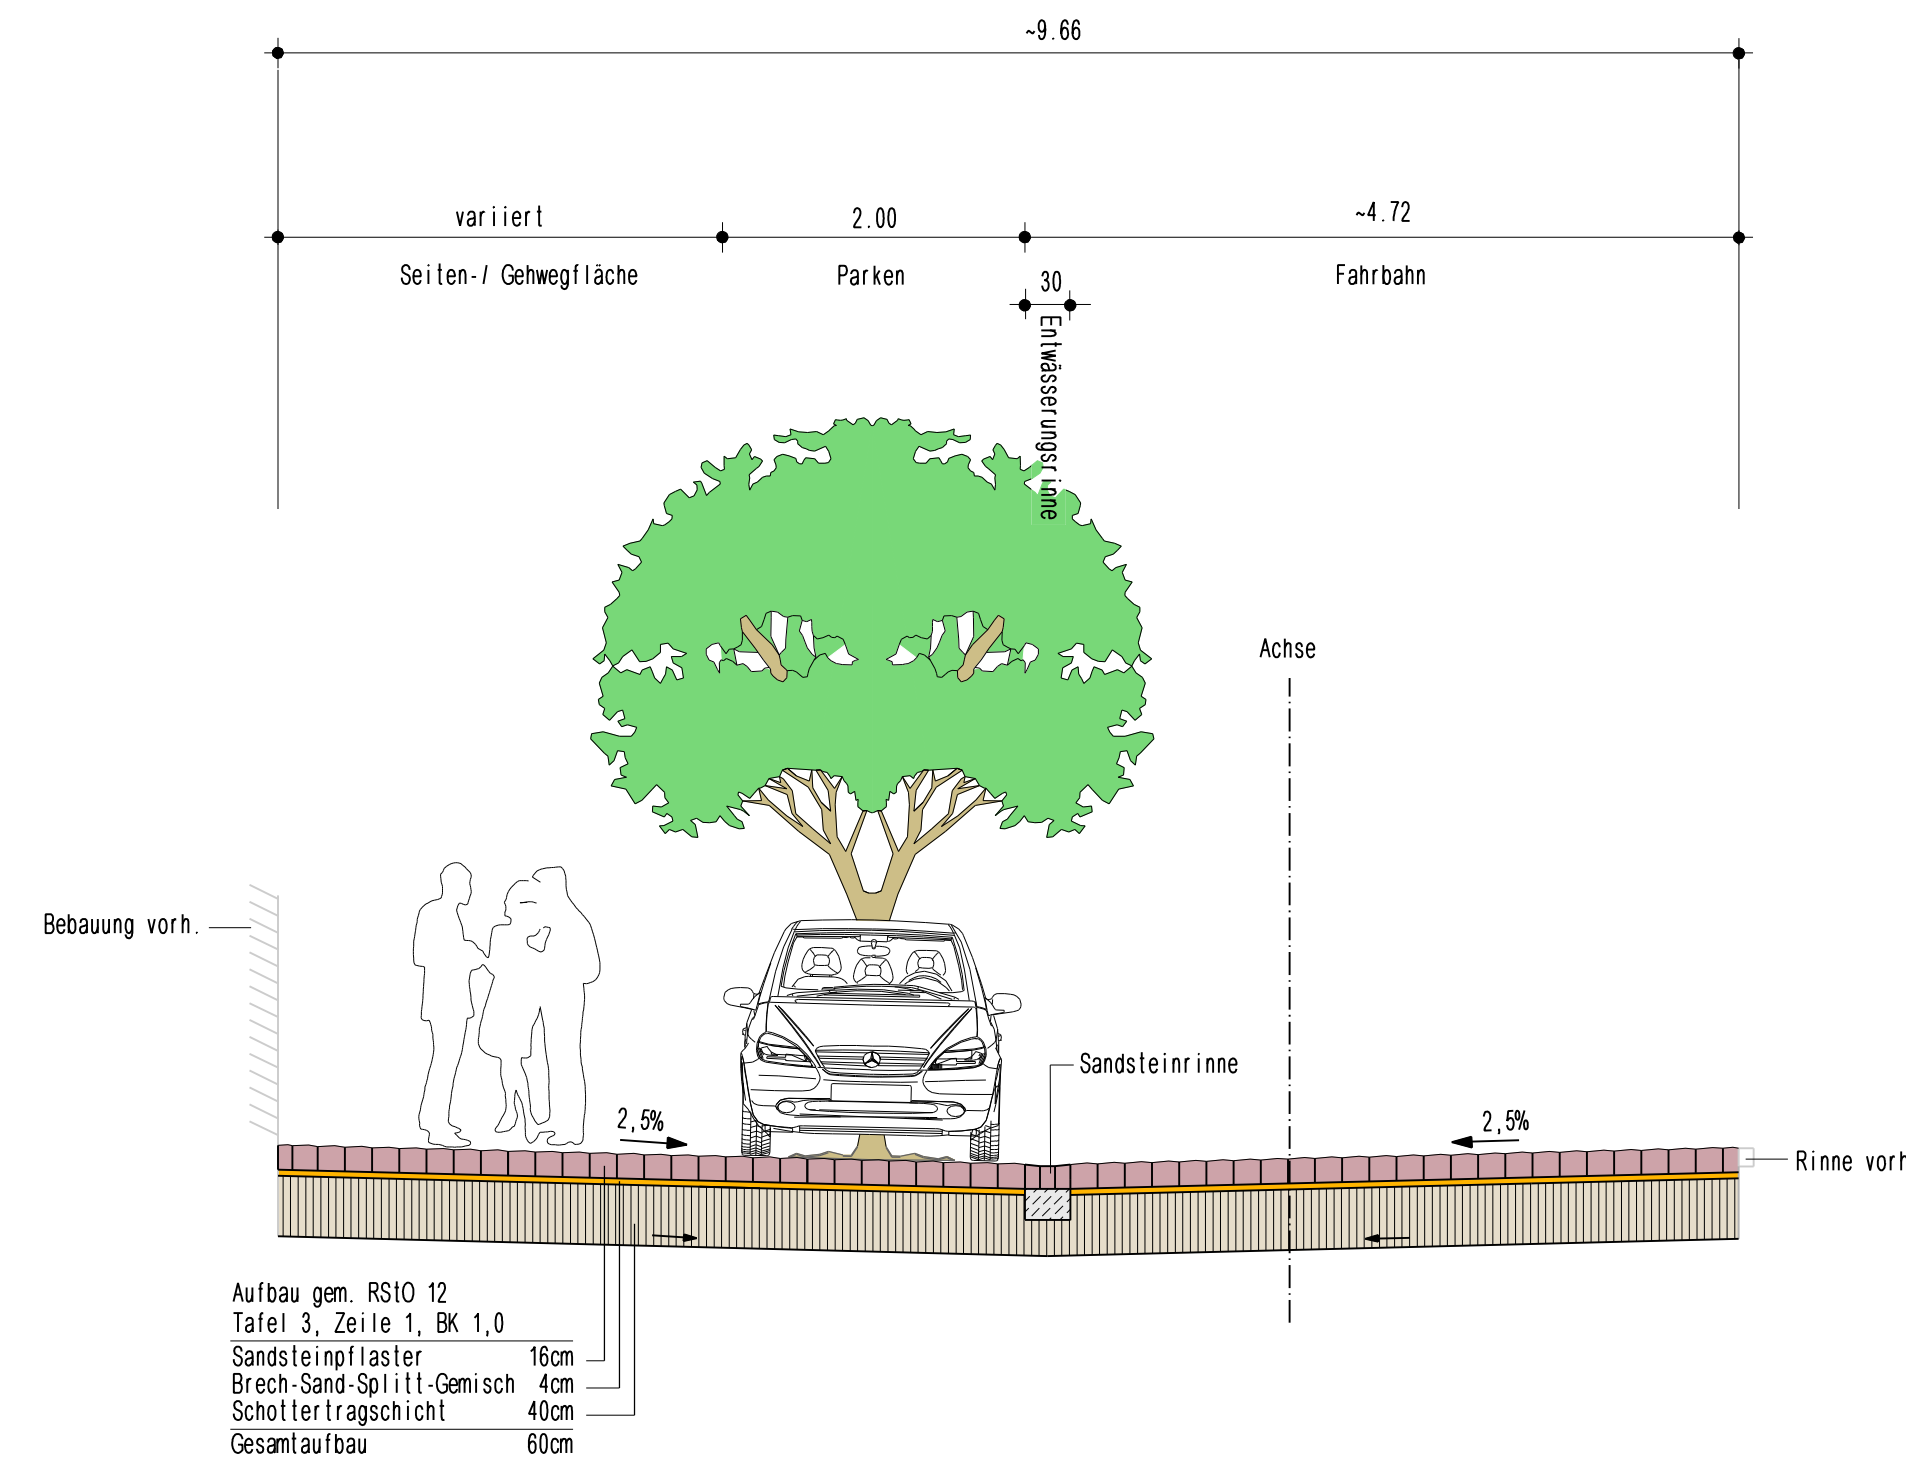


Schnitt B - B, Gerichtsstraße "Nord"

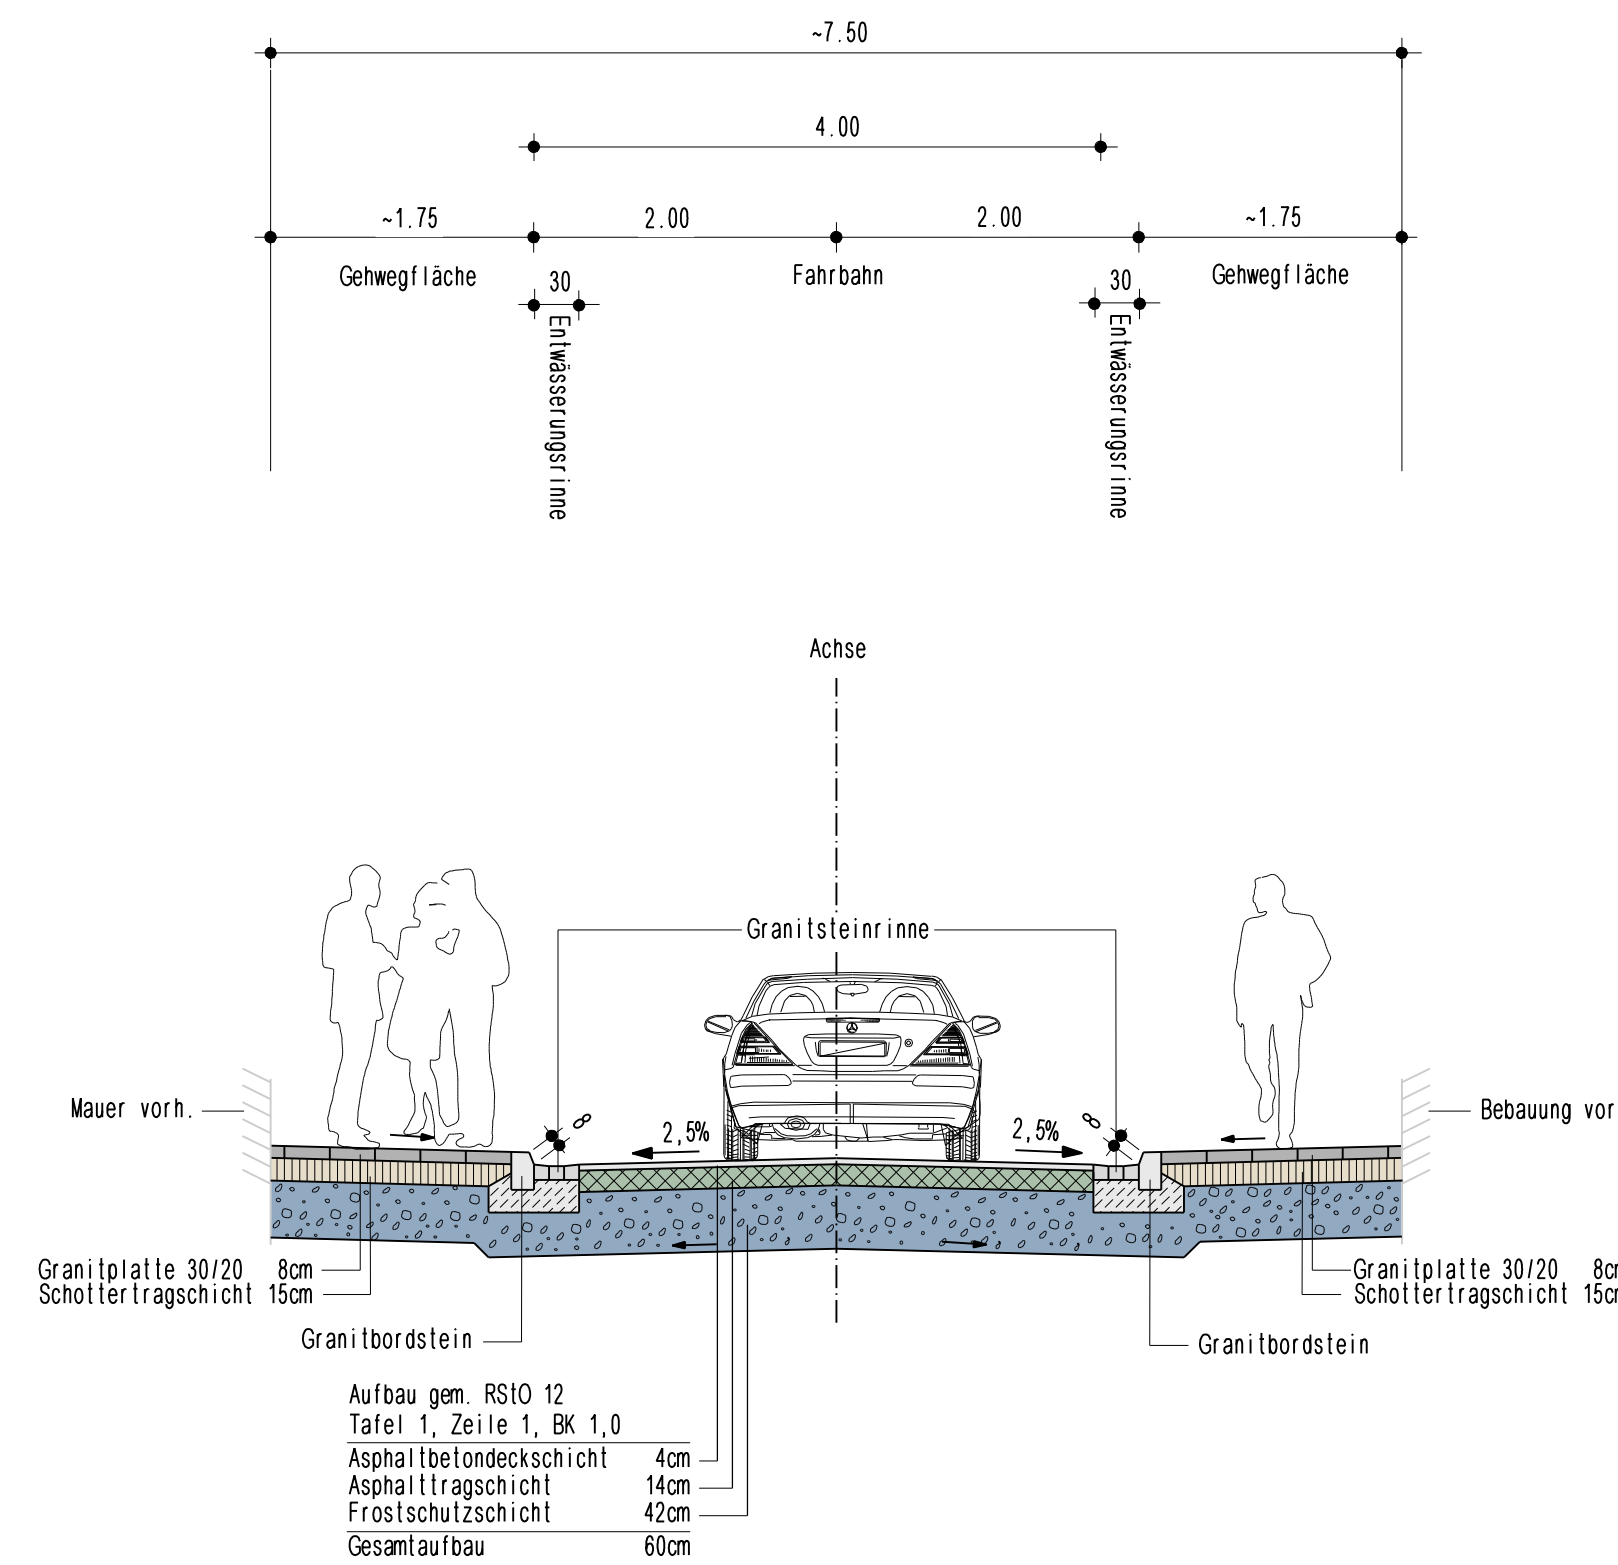

Schnitt C - C, Gerichtsstraße "Süd"

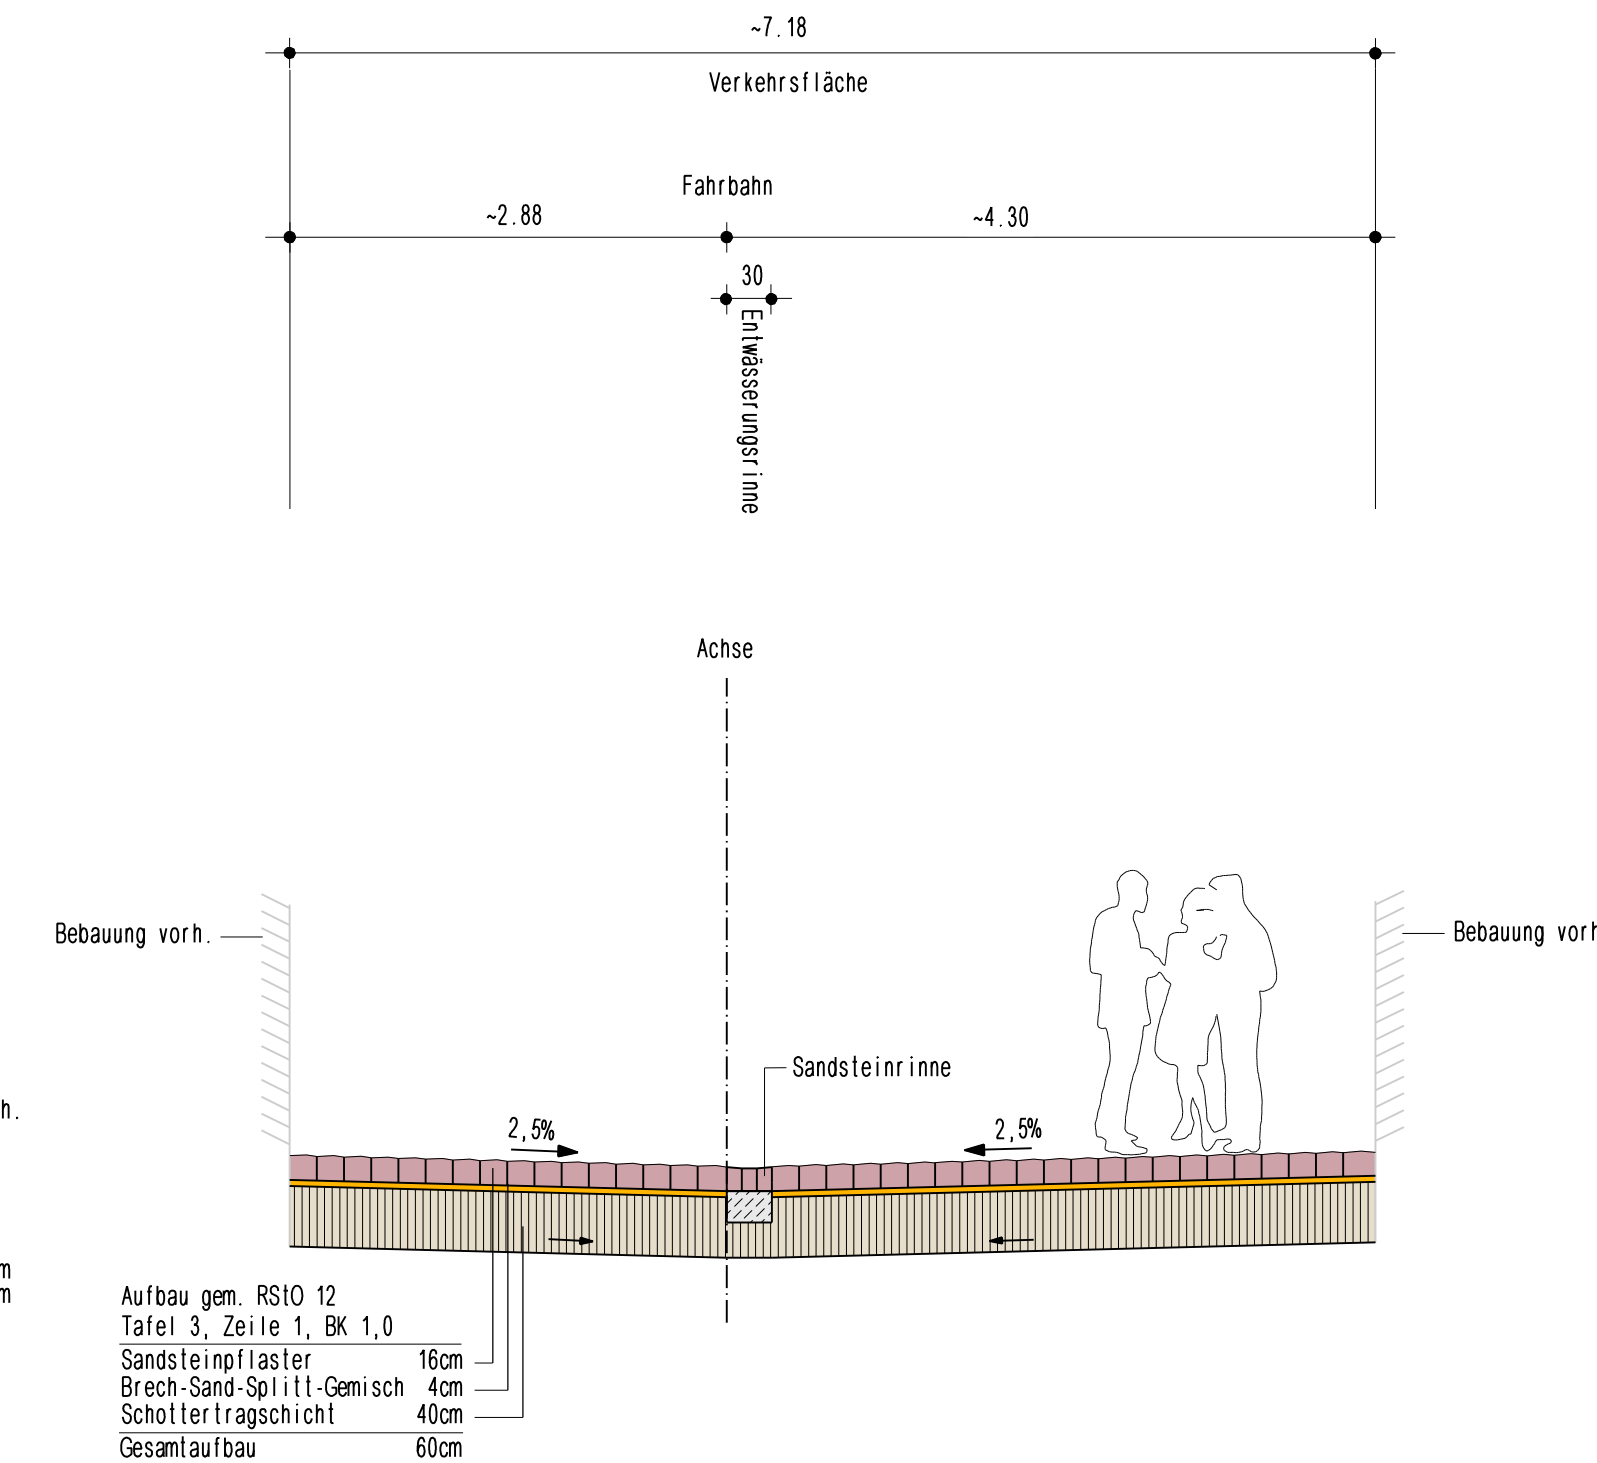

 <p>Stadt Lahr</p> <p>Abteilung Tiefbau Rathausplatz 7 77933 Lahr</p>	<p>Anlage 2 Plan 1</p>
	<p>Planbezeichnung: Entwurf: Regelquerschnitte Schnitt A - A, Schnitt B - B, Schnitt C - C Variante I</p> <p>Maßstab 1 : 50</p>
<p>Projektbezeichnung: Ausbau Brestenberg - / Gerichtsstraße, Stadt Lahr</p>	