



Regelquerschnitte Maßstab 1 : 50


Schnitt A - A, Brestenbergstraße

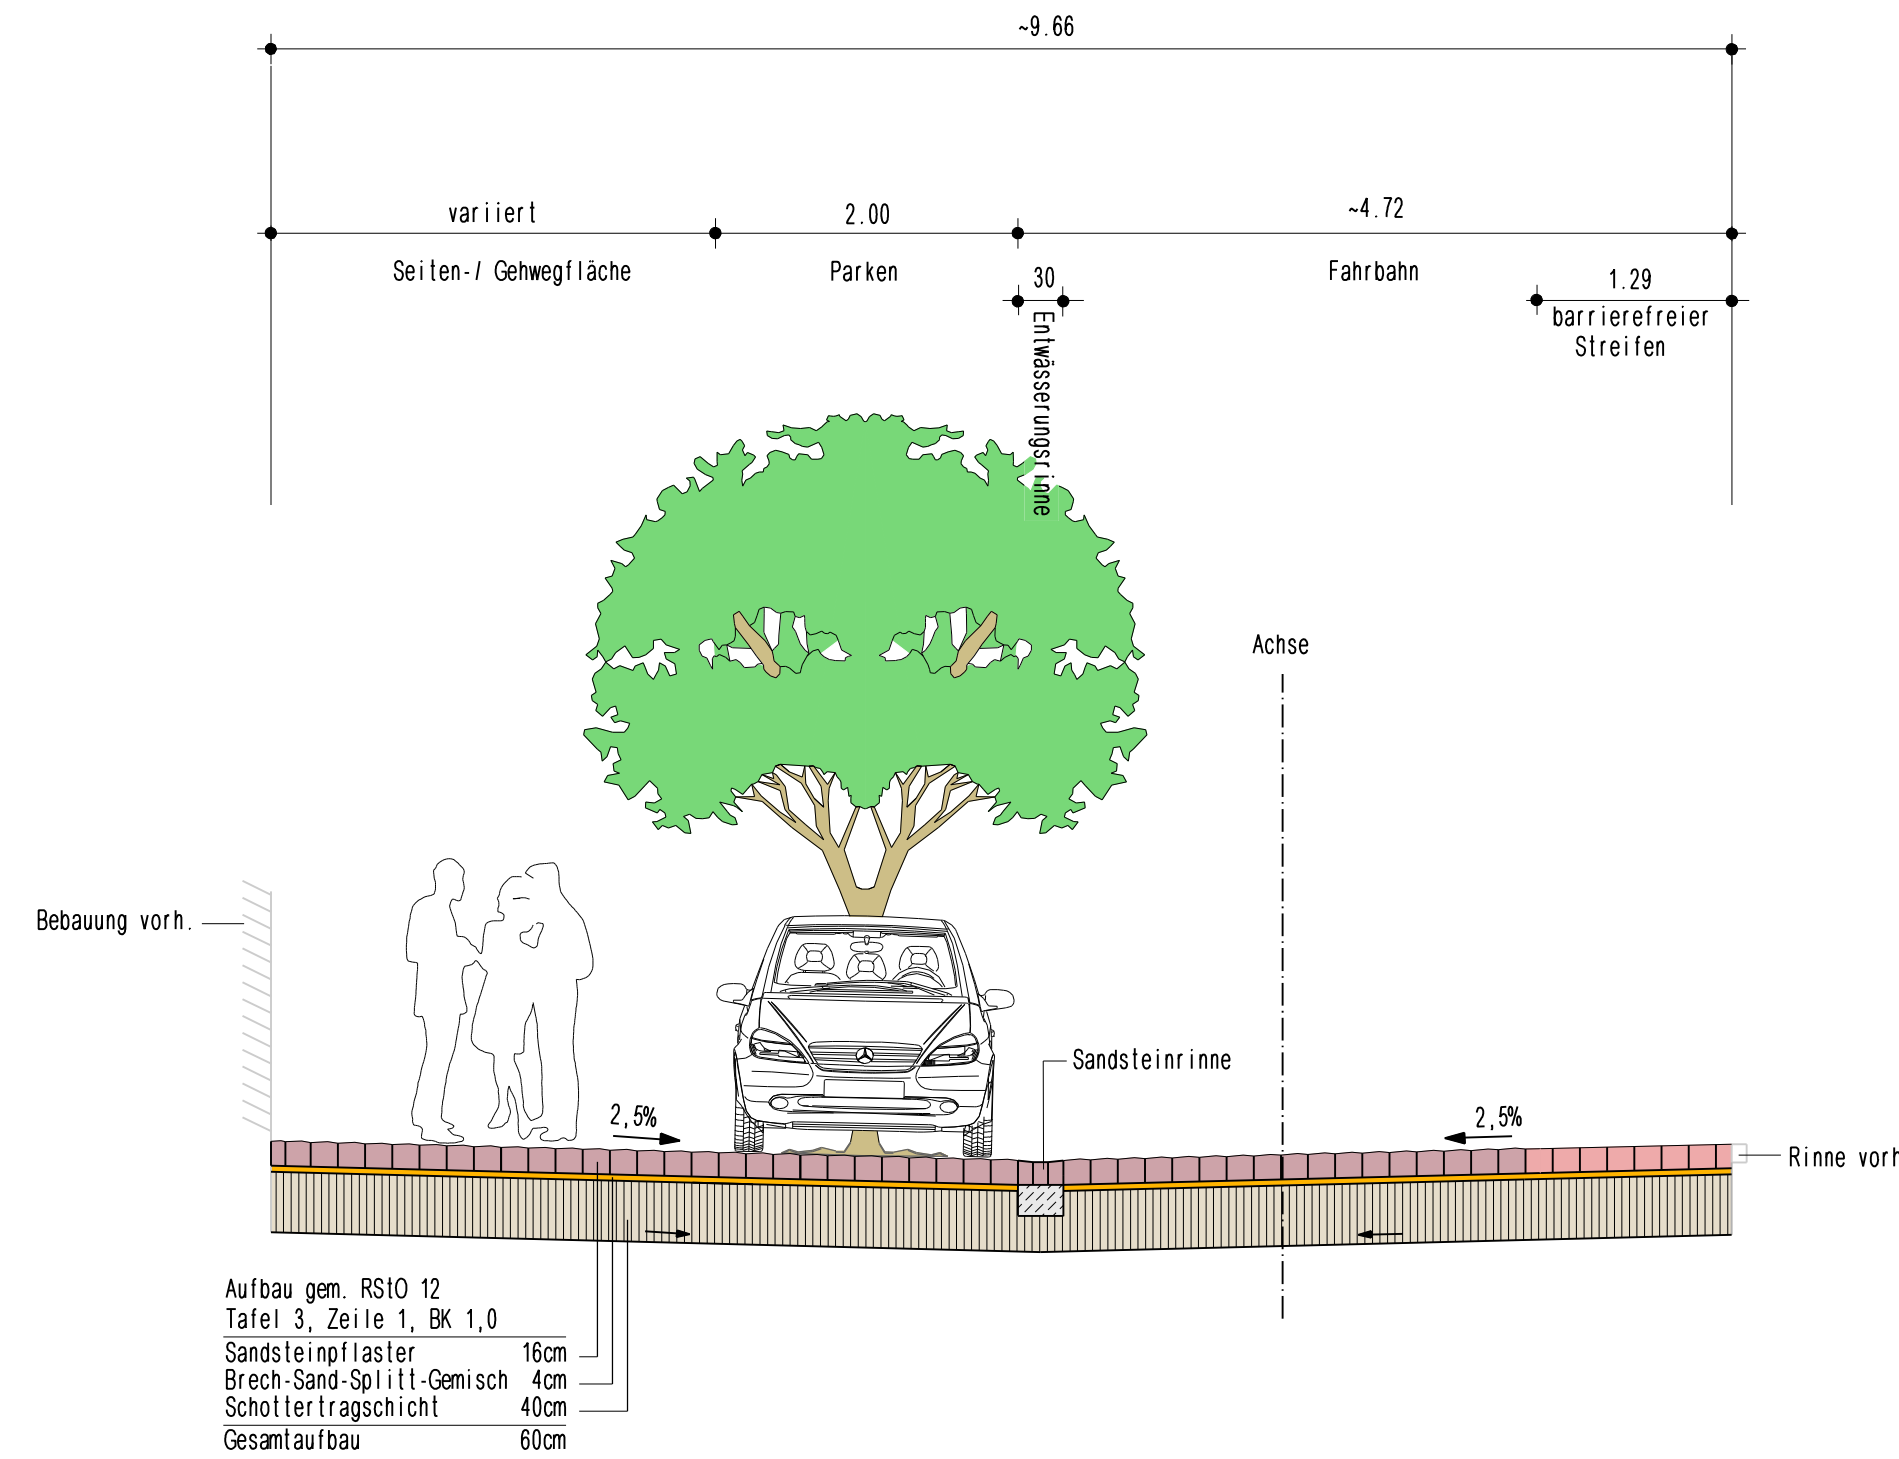

Schnitt B - B, Gerichtsstraße "Nord"

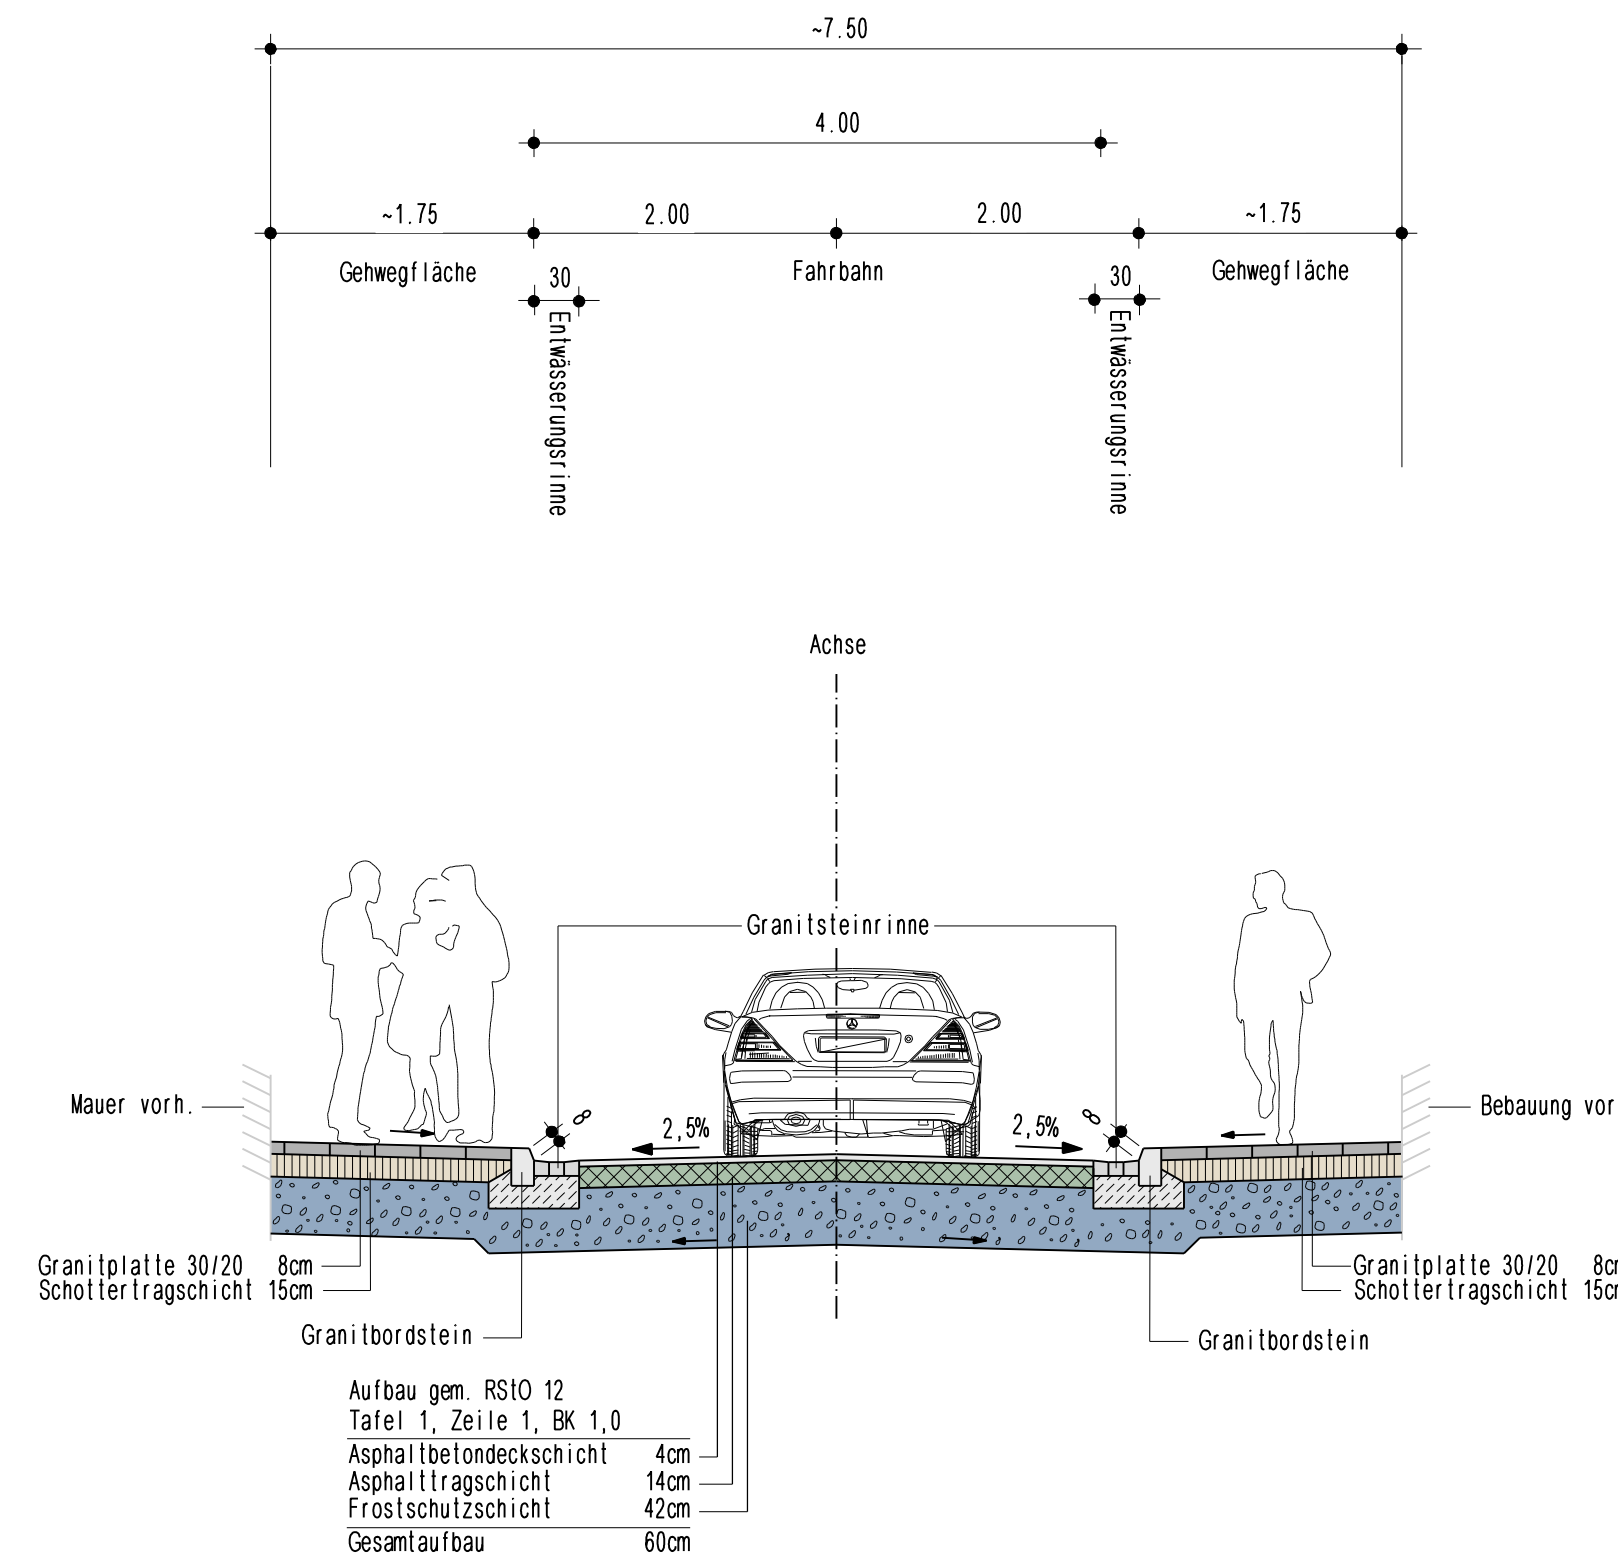

Schnitt C - C, Gerichtsstraße "Süd"

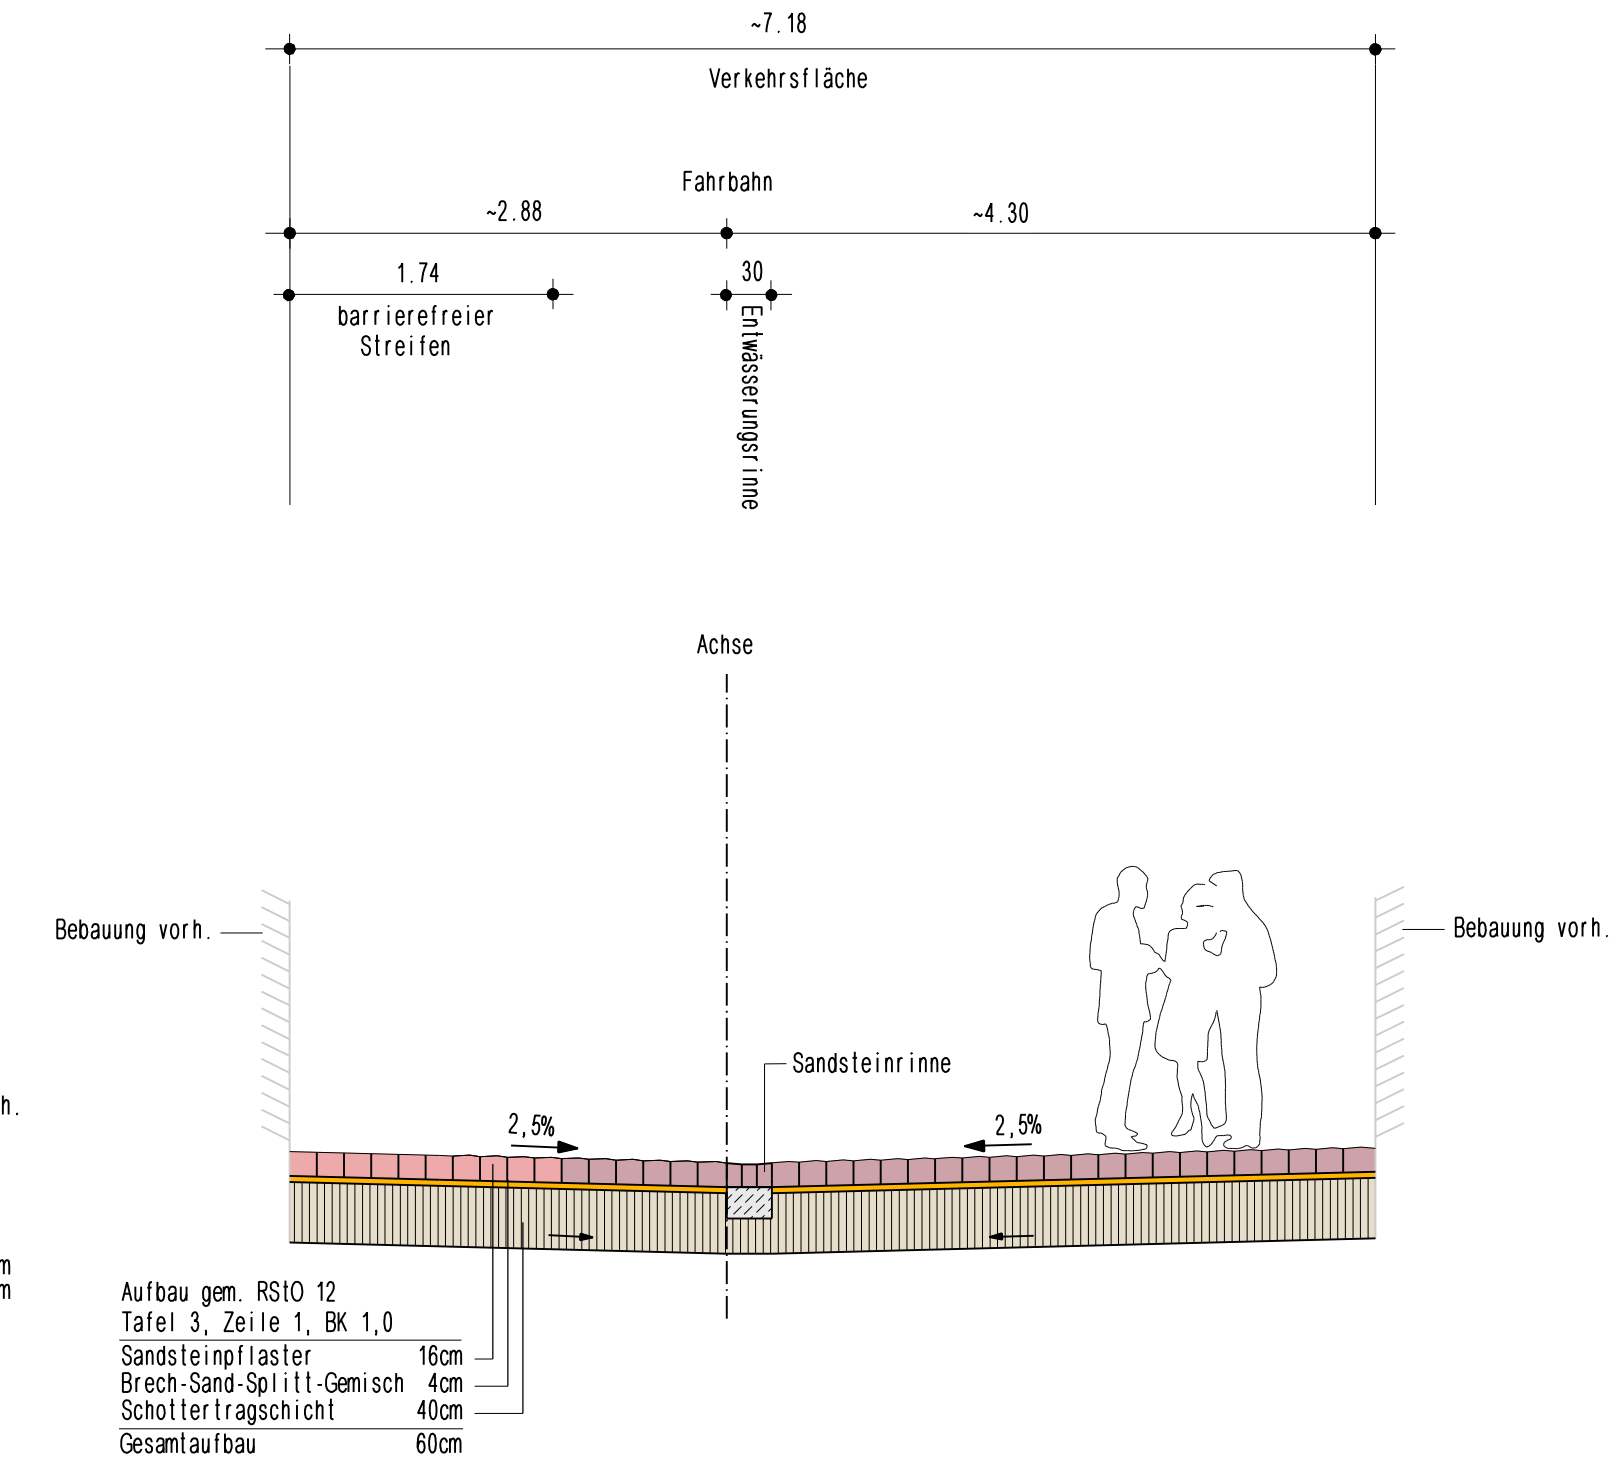

Abteilung Tiefbau
Rathausplatz 7
77933 Lahr

Anlage 4
Plan 2

Planbezeichnung:
Entwurf: Regelquerschnitte
Schnitt A - A, Schnitt B - B,
Schnitt C - C
Variante II

Maßstab 1 : 50

Projektbezeichnung:

Ausbau Brestenberg - / Gerichtsstraße,
Stadt Lahr