Stadt Lahr

# Bebauungsplan FEUERWACHE WEST Planungsziele

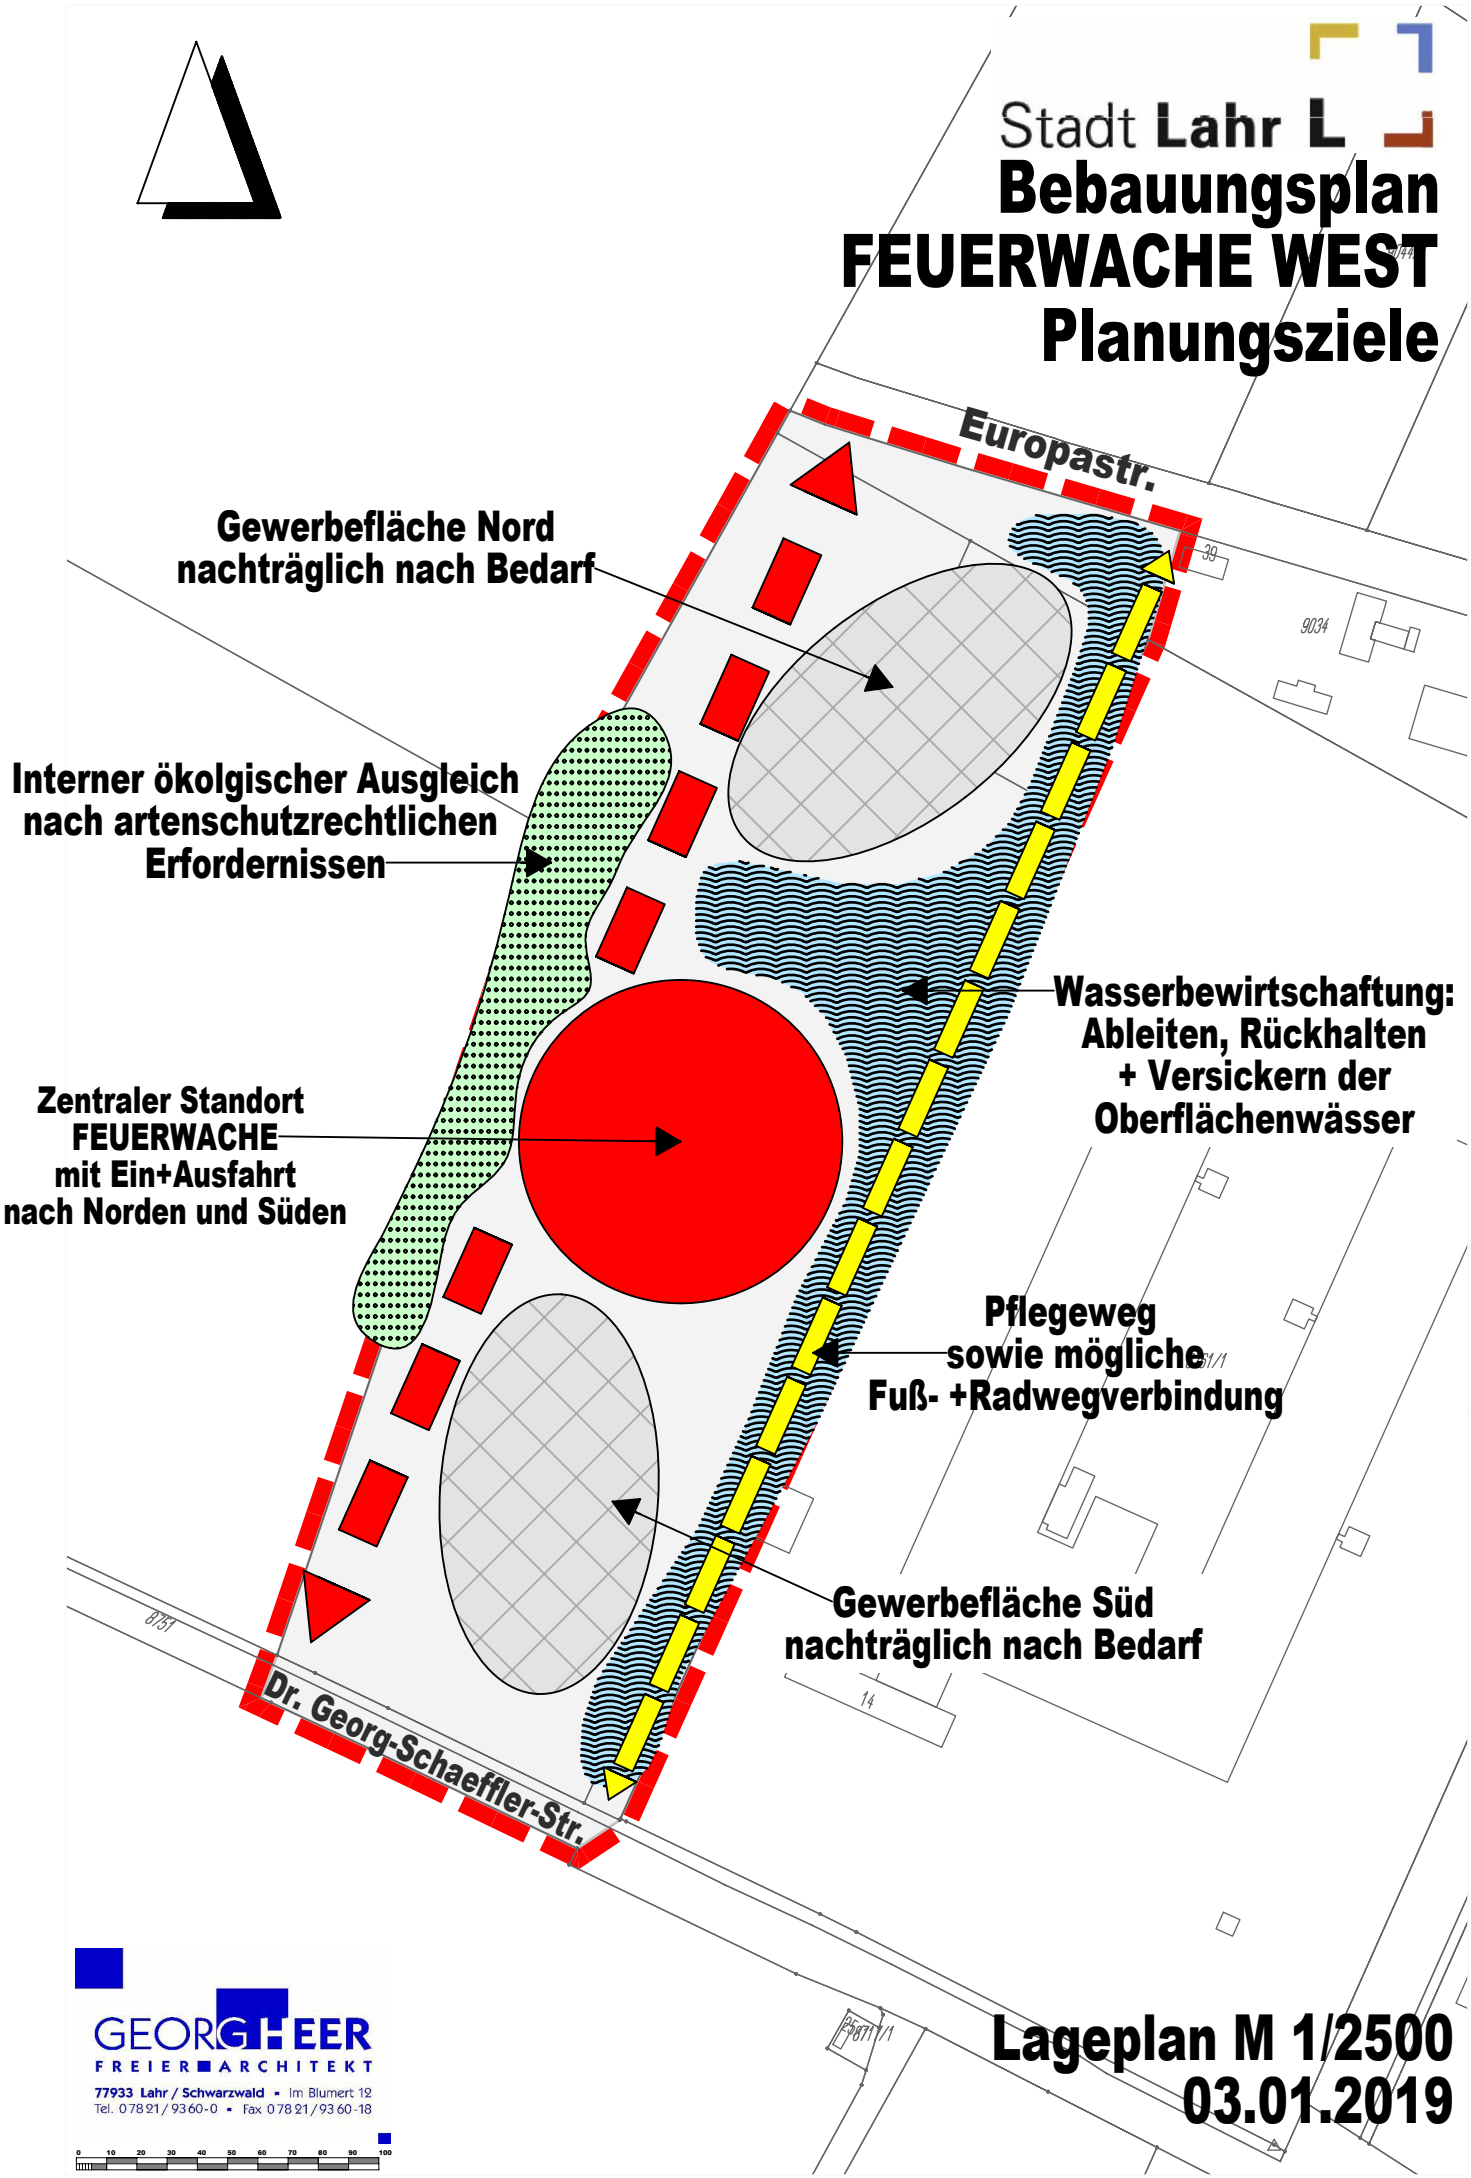


GEORG GEER
FREIER ARCHITEKT
77933 Lahr / Schwarzwald • Im Blumert 12
Tel. 07821/9360-0 • Fax 07821/9360-18

**Lageplan M 1/2500**
**03.01.2019**