


124

Am Stadtpark

Zufahrt Stadtpark und Stadthalle

Stadtpark

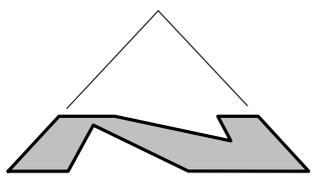

vorhandene Bushaltebucht
(diese wird leicht versetzt)

geplante neue Zufahrt

neue Fußgängerquerungshilfe

Dinglinger Hauptstraße

1 a

0099

20101/6

9

7

5

3 a

3

Neue Bushaltestelle
3 Parkplätze entfallen,
2 davon wären ohnehin für
eine Zufahrt zu entfernen

3 Parkplätze bleiben erhalten,
Parkscheibenpflicht wird auf
0,5 h reduziert und die
Bewirtschaftungszeit von
17:00 Uhr auf 19:00 Uhr verlängert

20100

0 5 15 25


20108/1


20117

201

Stadtplanung, 19.01.18, M. 1:500, Hai
9/1 20101/1

Stadt Lahr L

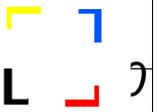

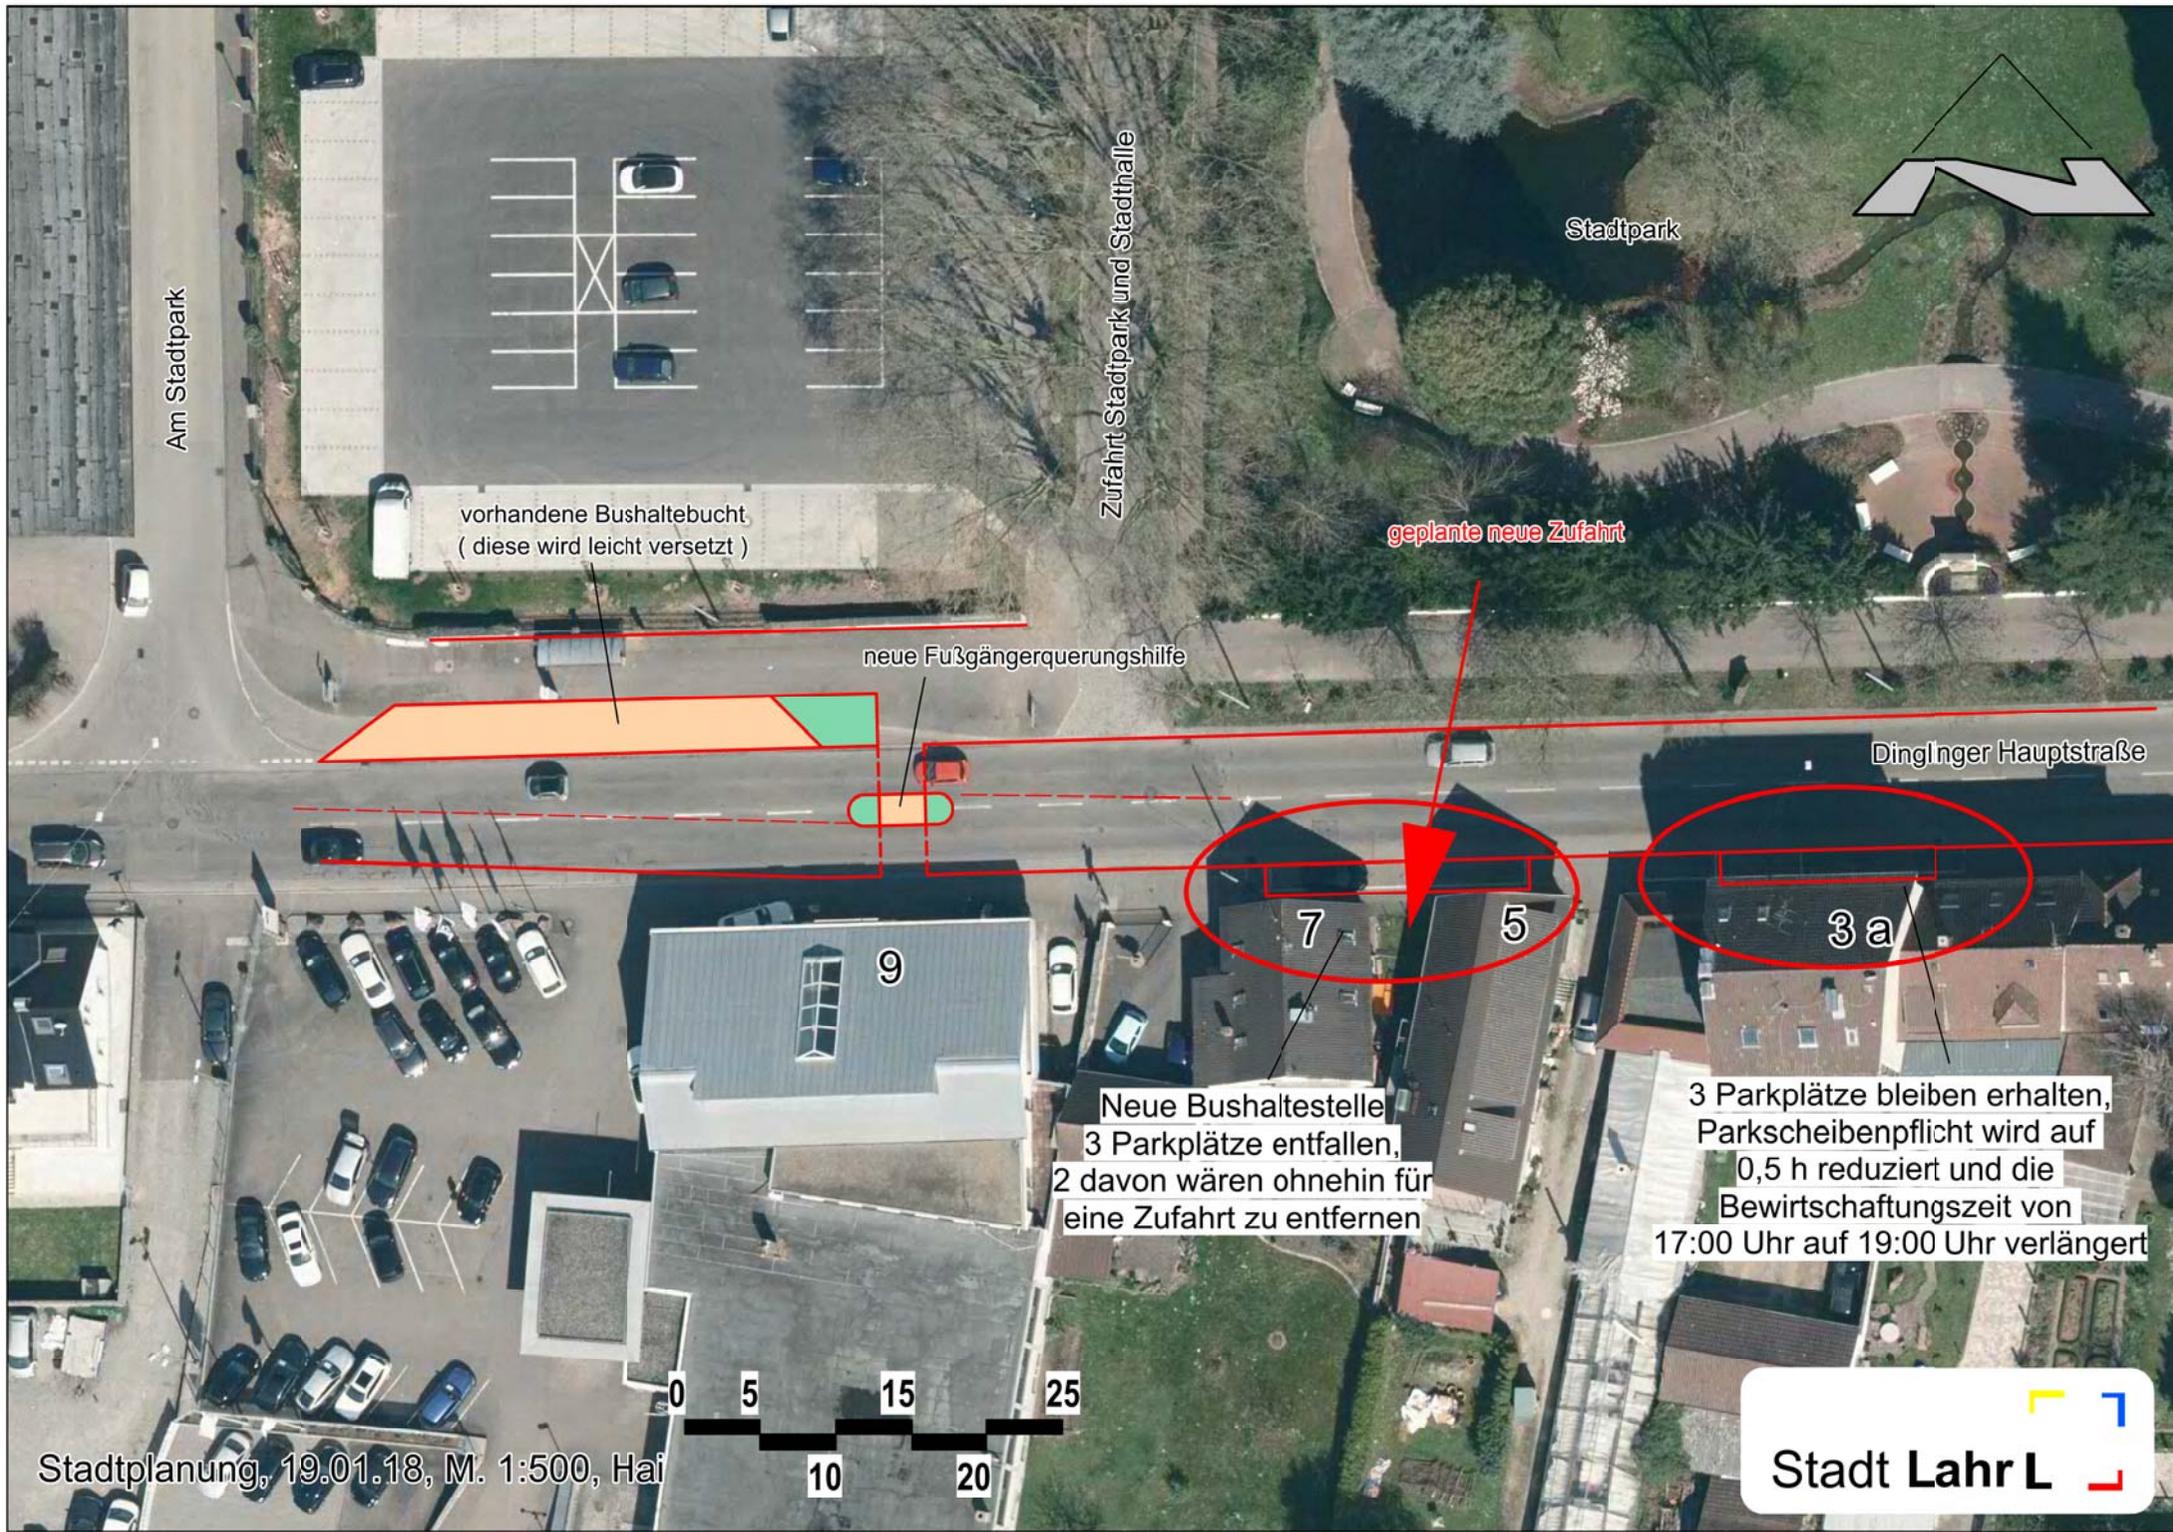

Am Stadtpark

Zufahrt Stadtpark und Stadthalle

Stadtspark

vorhandene Bushaltebucht
(diese wird leicht versetzt)

geplante neue Zufahrt

neue Fußgängerquerungshilfe

Dinglinger Hauptstraße

7

5

3a

9

Neue Bushaltestelle
3 Parkplätze entfallen,
2 davon wären ohnehin für
eine Zufahrt zu entfernen

3 Parkplätze bleiben erhalten,
Parkscheibenpflicht wird auf
0,5 h reduziert und die
Bewirtschaftungszeit von
17:00 Uhr auf 19:00 Uhr verlängert

Stadtplanung, 19.01.18, M. 1:500, Hai

