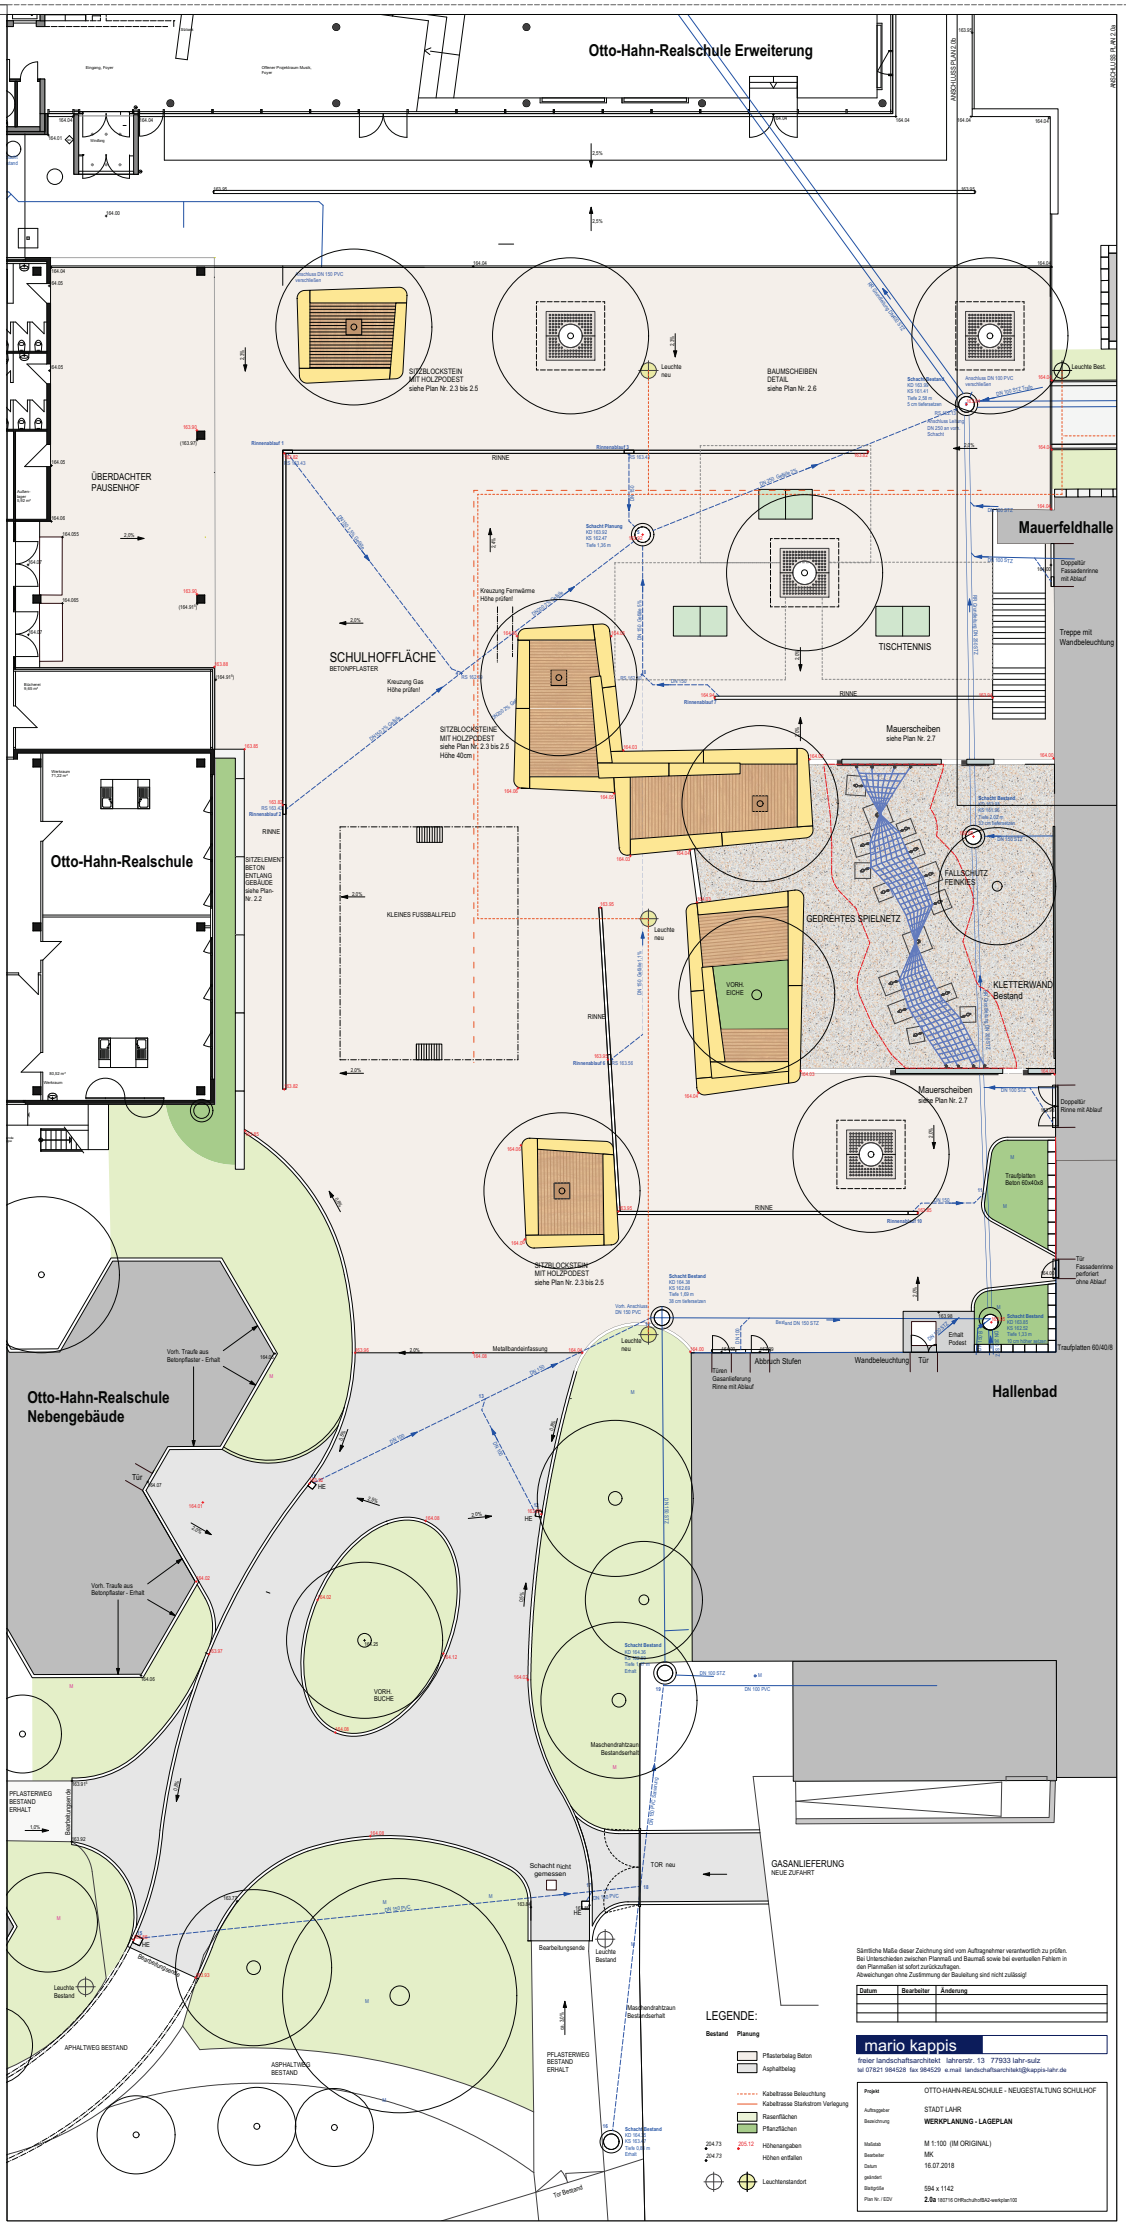
Otto-Hahn-Realschule Erweiterung
ÜBERDACHTER PAUSENHOF
SCHULHOFFLÄCHE
BETONPFLASTER
SITZBLOCKSTEIN MIT HOLZPODEST siehe Plan Nr. 2.3 bis 2.5
BAUMSCHEIBEN DETAIL siehe Plan Nr. 2.6
RINNE
TISCHTENNIS
Mauerfeldhalle
Doppeltür Fassadenrinne mit Ablauf
Treppe mit Wandbeleuchtung
Mauerscheiben siehe Plan Nr. 2.7
FALLSCHUTZ FEINKIES
GEDREHTES SPIELNETZ
KLETTERWAND Bestand
VORH. EICHE
KLEINES FUSSBALLFELD
SITZELEMENT BETON ENTLANG GEBÄUDE siehe Plan Nr. 2.2
Otto-Hahn-Realschule
Otto-Hahn-Realschule Nebengebäude
Hallenbad
Traufplatten Beton 60x40x8
Tür Fassadenrinne perforiert ohne Ablauf
Vorh. Traufe aus Betonpflaster - Erhalt
Metallbandeinfassung
Türen Gasanlieferung Rinne mit Ablauf
Abbrüsch Stufen
Wandbeleuchtung
Erhalt Podest
VORH. BUCHE
Maschendrahtzaun Bestandserhalt
PFLASTERWEG BESTAND ERHALT
Schacht nicht gemessen
TOR neu
GASANLIEFERUNG NEUE ZUFAHRT
Bearbeitungsende
Leuchte Bestand
APHALTWEG BESTAND
ASPHALTWEG BESTAND
PFLASTERWEG BESTAND ERHALT
Tor Bestand
LEGENDE:
Bestand
Planung
Pflasterbelag Beton
Asphaltbelag
Kabeltrasse Beleuchtung
Kabeltrasse Starkstrom Verlegung
Rasenflächen
Pflanzflächen
Höhenangaben
Höhen entfallen
Leuchtenstandort
Sämtliche Maße dieser Zeichnung sind vom Auftragnehmer verantwortlich zu prüfen.
Bei Unterschieden zwischen Planmaß und Baumaß sowie bei eventuellen Fehlern in den Planmaßen ist sofort zurückzufragen.
Abweichungen ohne Zustimmung der Bauleitung sind nicht zulässig!
Datum
Bearbeiter
Änderung
mario kappis
freier landschaftsarchitekt lahrerstr. 13 77933 lahr-sulz
tel 07821 984528 fax 984529 e.mail landschaftsarchitekt@kappis-lahr.de
Projekt
OTTO-HAHN-REALSCHULE - NEUGESTALTUNG SCHULHOF
Auftraggeber
STADT LAHR
Bezeichnung
WERKPLANUNG - LAGEPLAN
Maßstab
M 1:100 (IM ORIGINAL)
Bearbeiter
MK
Datum
16.07.2018
geändert
Blattgröße
594 x 1142
Plan Nr. / EDV
2.0a 180716 OHRschulhofBA2-werkplan100