
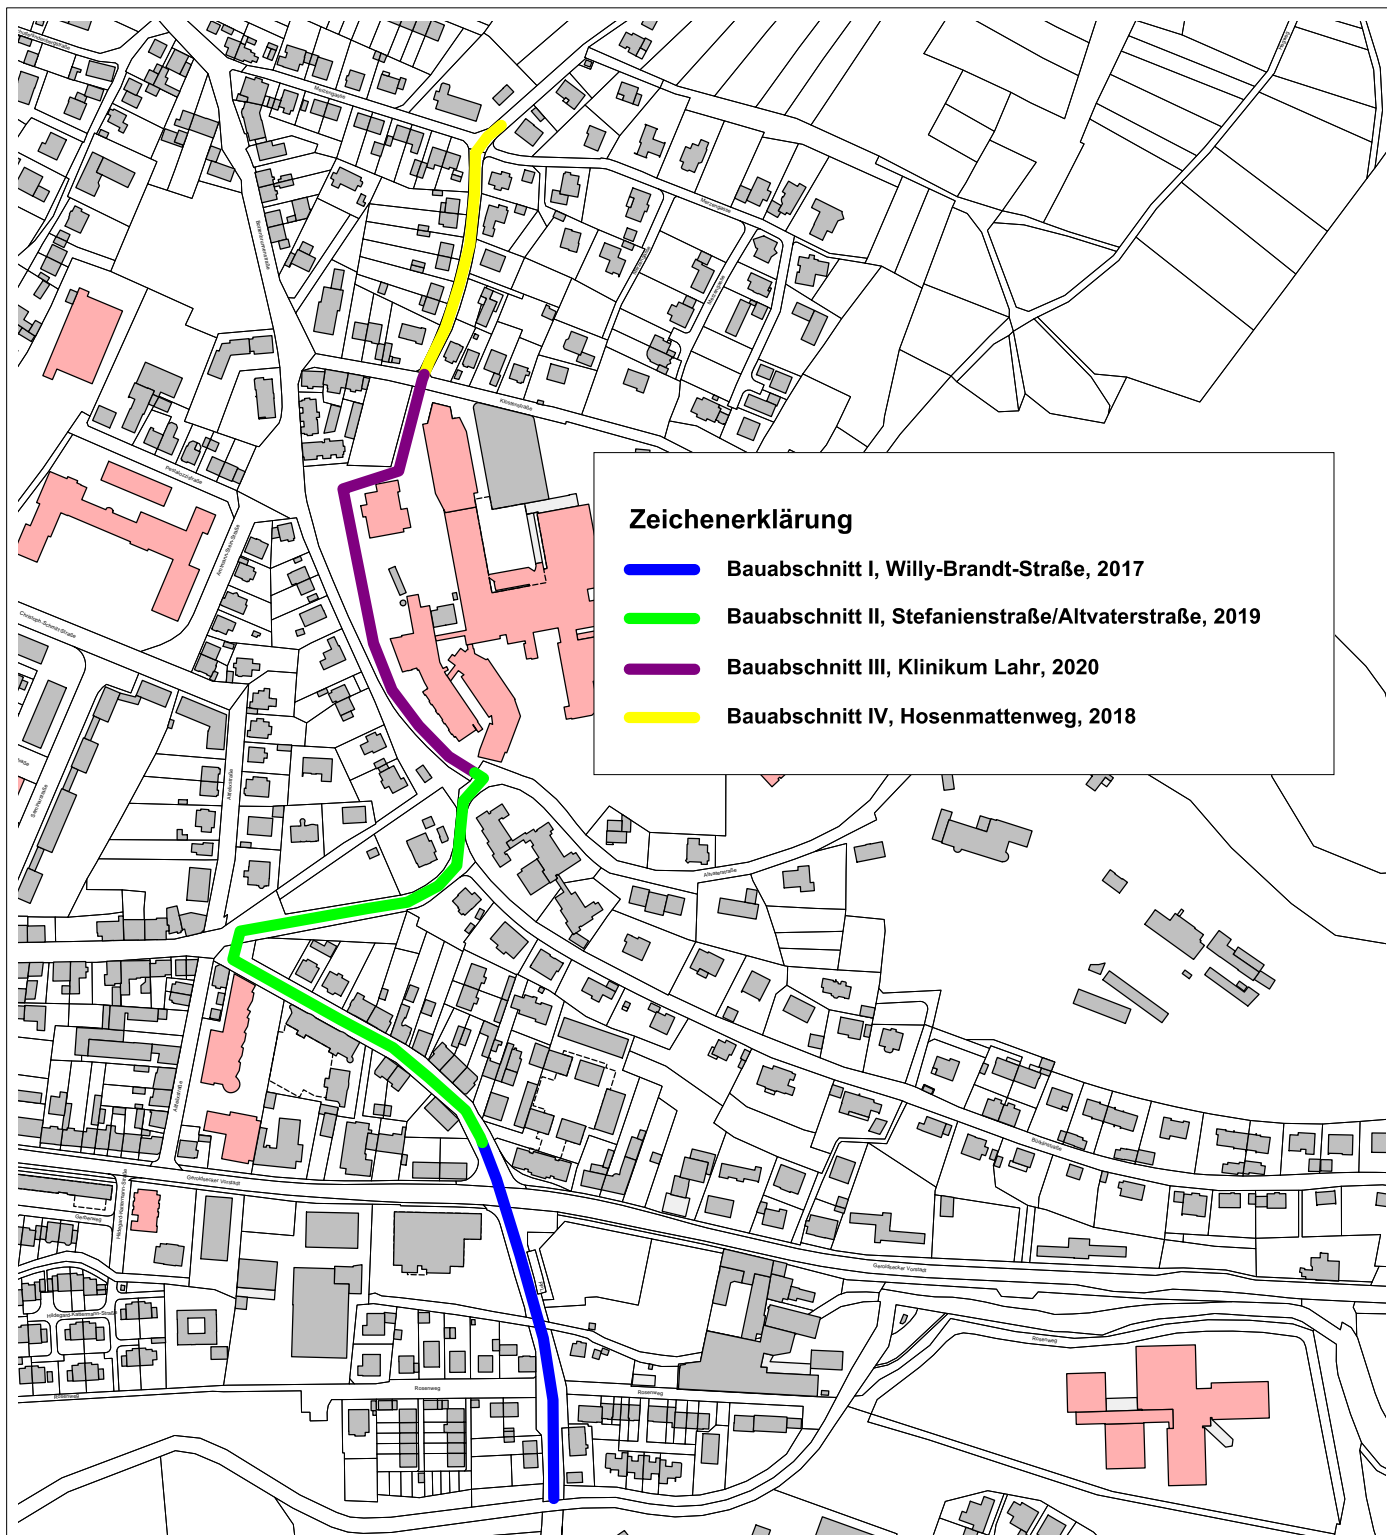


RW-Ableitungssammler Hosenmatten

Bauabschnitt II, Stefanien-/Altvaterstraße

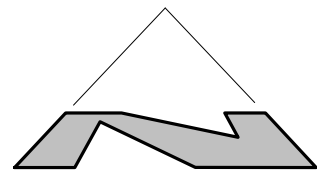

Lahr, 29.01.18, Hai

Stadt Lahr L

