


Lageplan Baugebiet "Beim Hohbergsee", M 1 : 2.500

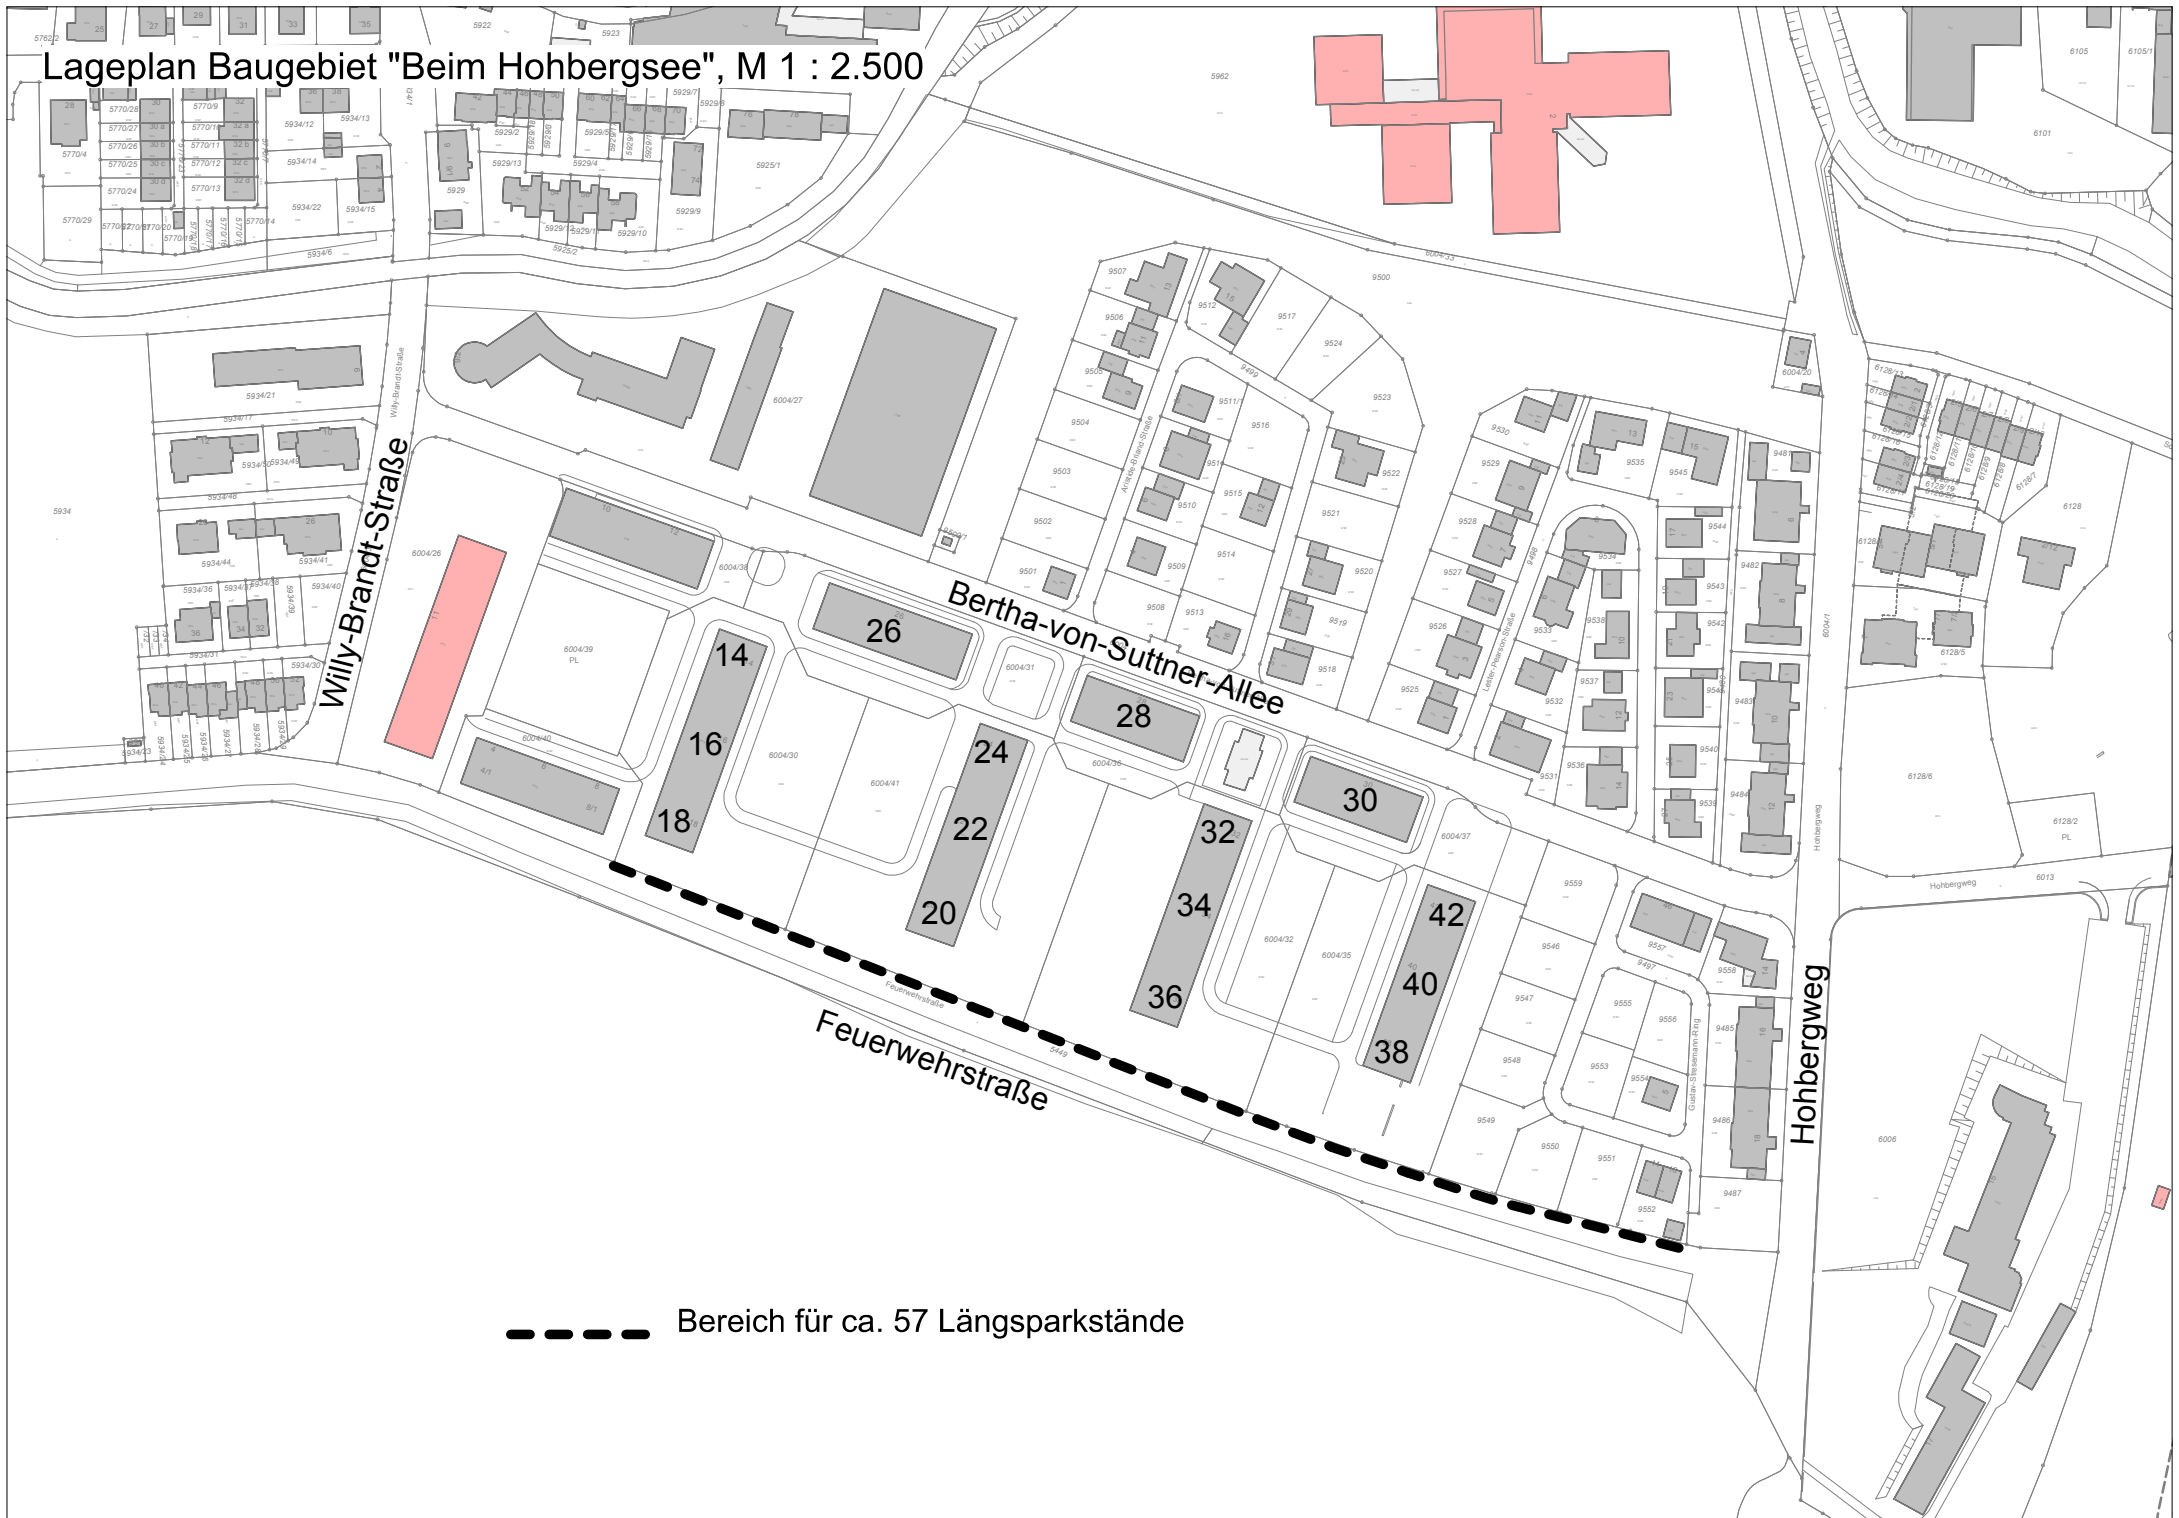

----- Bereich für ca. 57 Längsparkstände