


Kanadaring

Achse 2

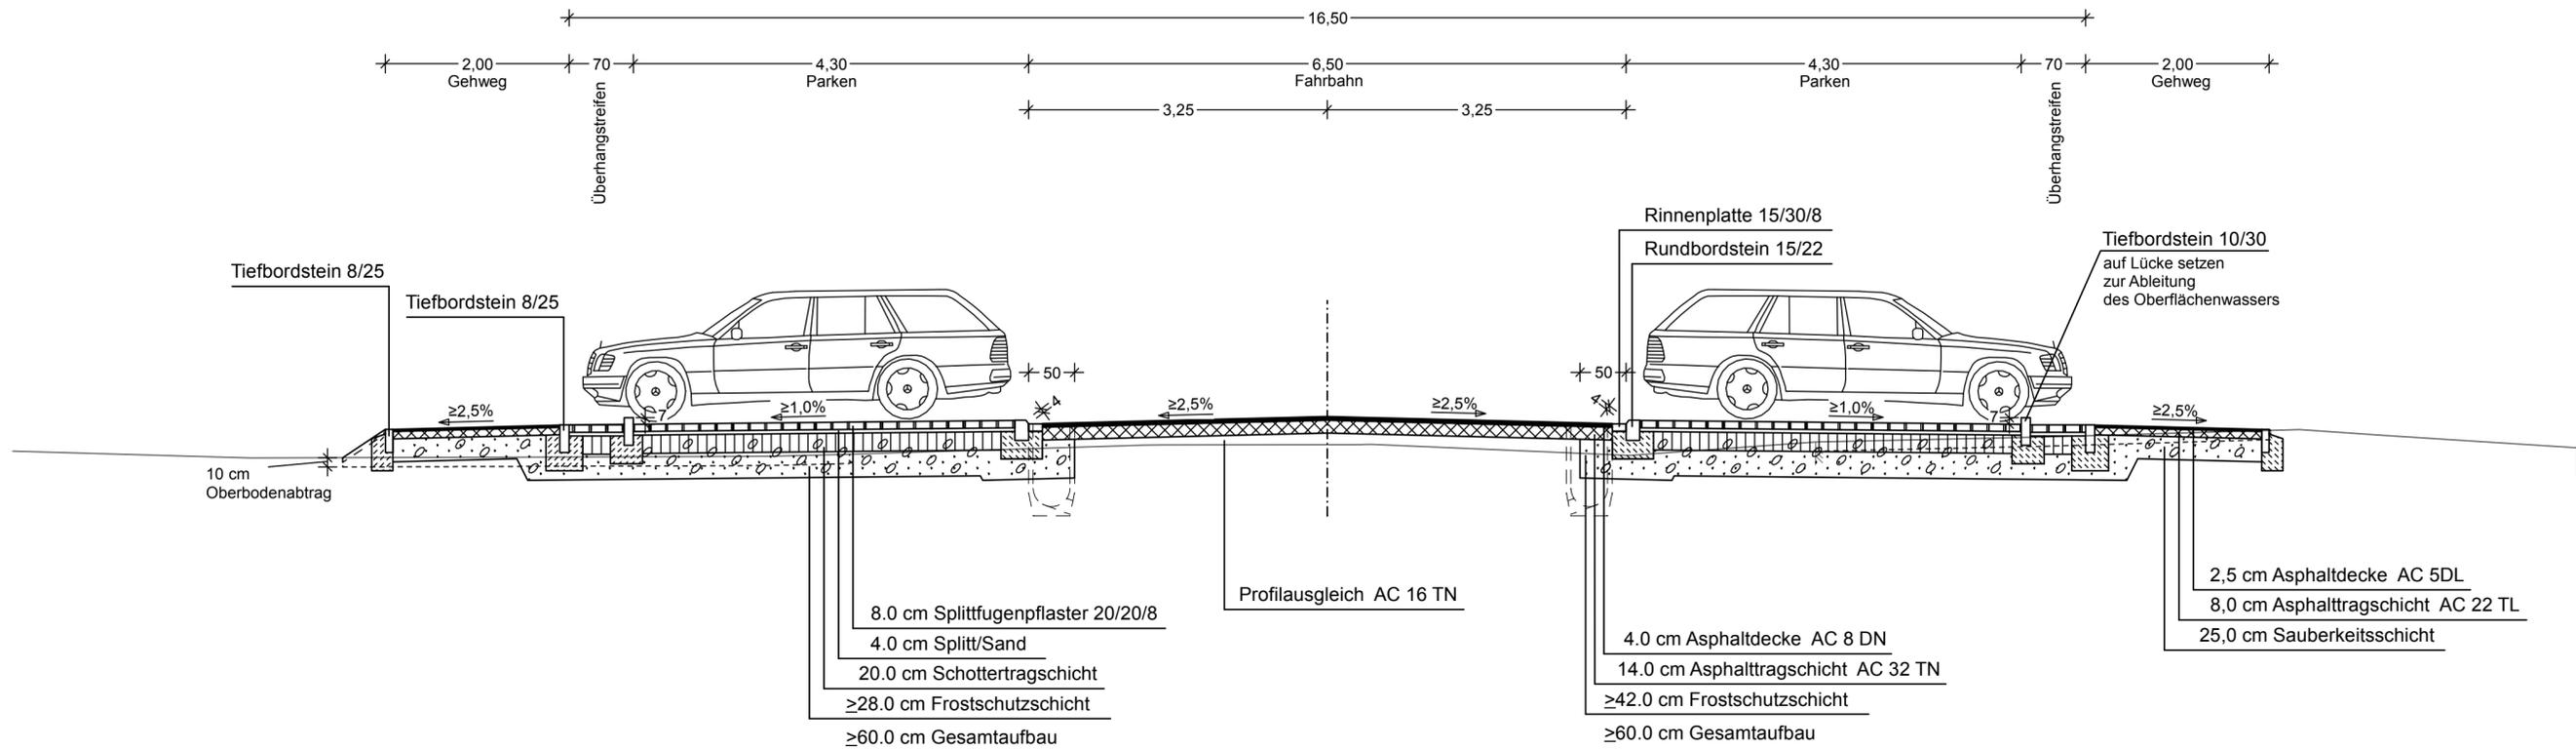

Straßenaufbau:
Belastungsklasse Bk1,0 nach den "Richtlinien für die Standardisierung des Oberbaues von Verkehrsflächen (RStO 12)"
Tafel 1, Zeile 1.

Parkplatzaufbau:
Belastungsklasse Bk0,3 nach den "Richtlinien für die Standardisierung des Oberbaues von Verkehrsflächen (RStO 12)"
Tafel 3, Zeile 2.

Anlage 2

Änderung d:		
Änderung c:		
Änderung b:		
Änderung a:		
	Datum	Zeichen

	Beratende Ingenieure VBI Bauingenieurbüro	D-77855 Achern Allerheiligenstraße 1 Telefon 07841/6949-0 Telefax 07841/6949-90

	Unterlage:	Blatt-Nr.:
	4	1

Bauvorhaben: Sanierungsgebiet "Kanadaring" Hier: Frei- und Verkehrsanlagen	Ausbauquerschnitt	
	Maßstab:	1:50
	Aufr.-Nr.:	16.6240.T

Planinhalt: Ausführungsplanung	Datum	Zeichen	
	bearbeitet	Feb. 19	Hockenb.
	gezeichnet	Feb. 19	Scheibell
	geprüft		

Aufgestellt: Lahr, den Stadtbauamt	VORABZUG Achern, den 26.02.2019
--	---