


Bebauungsplan AREAL HEIM WEST

Nutzungsplan

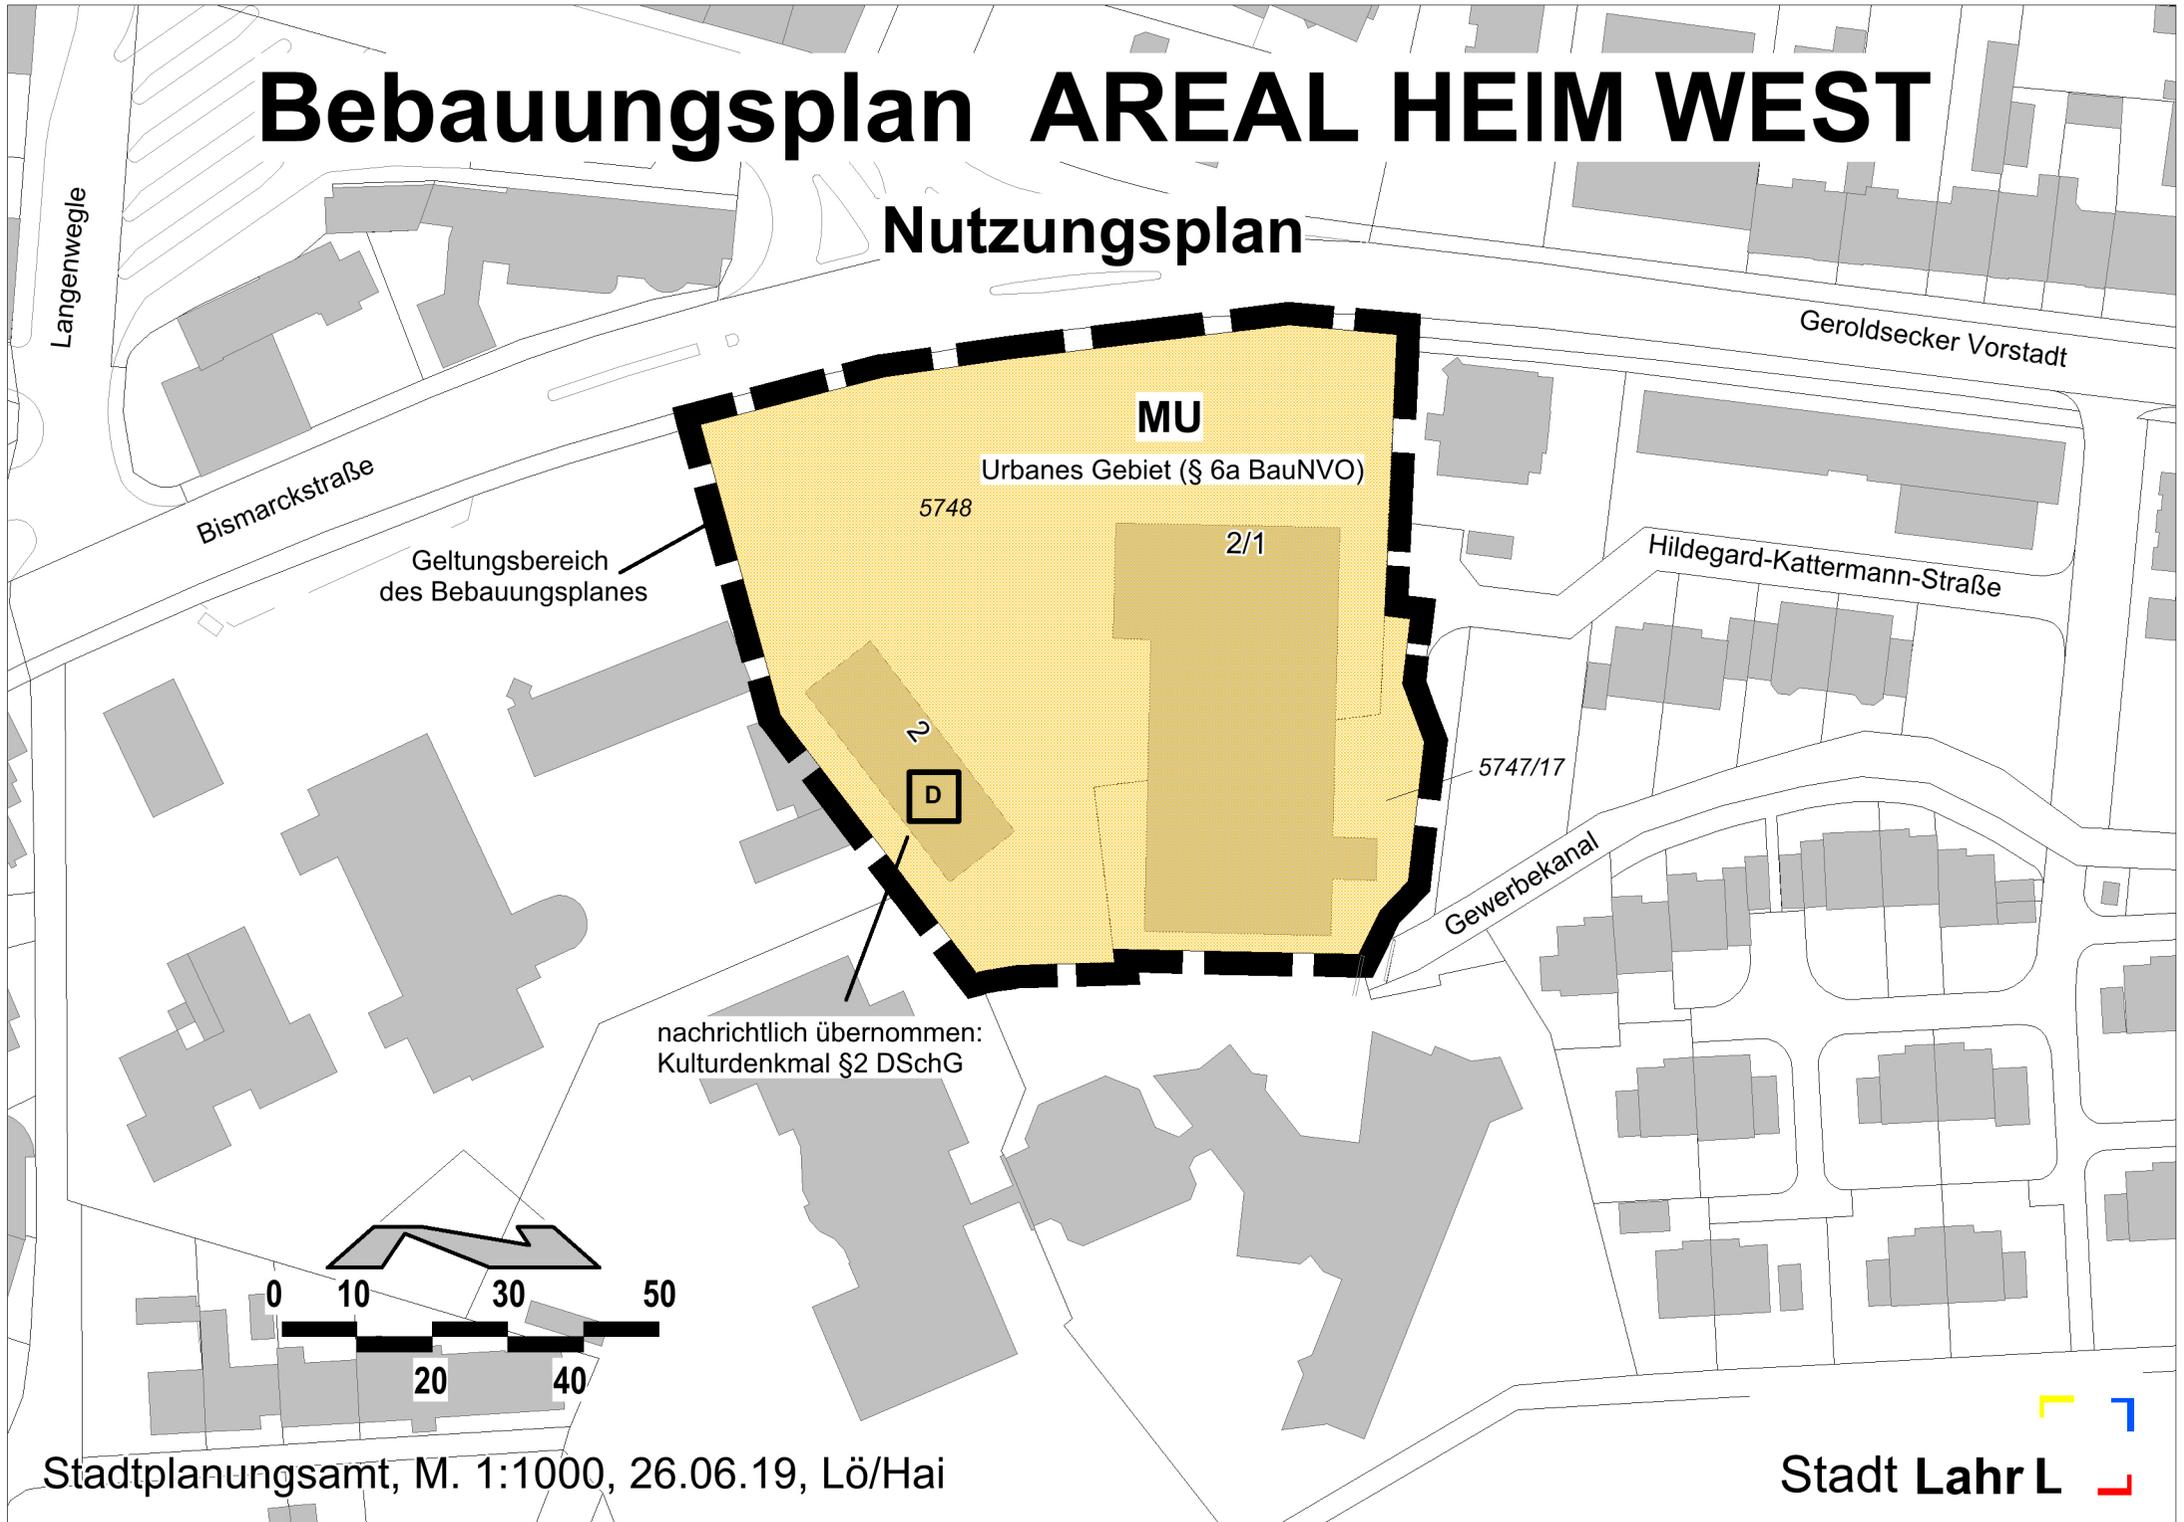

Geltungsbereich
des Bebauungsplanes

nachrichtlich übernommen:
Kulturdenkmal §2 DSchG